


**ZIE BIJZONDERE
VOORWAARDE(N)**

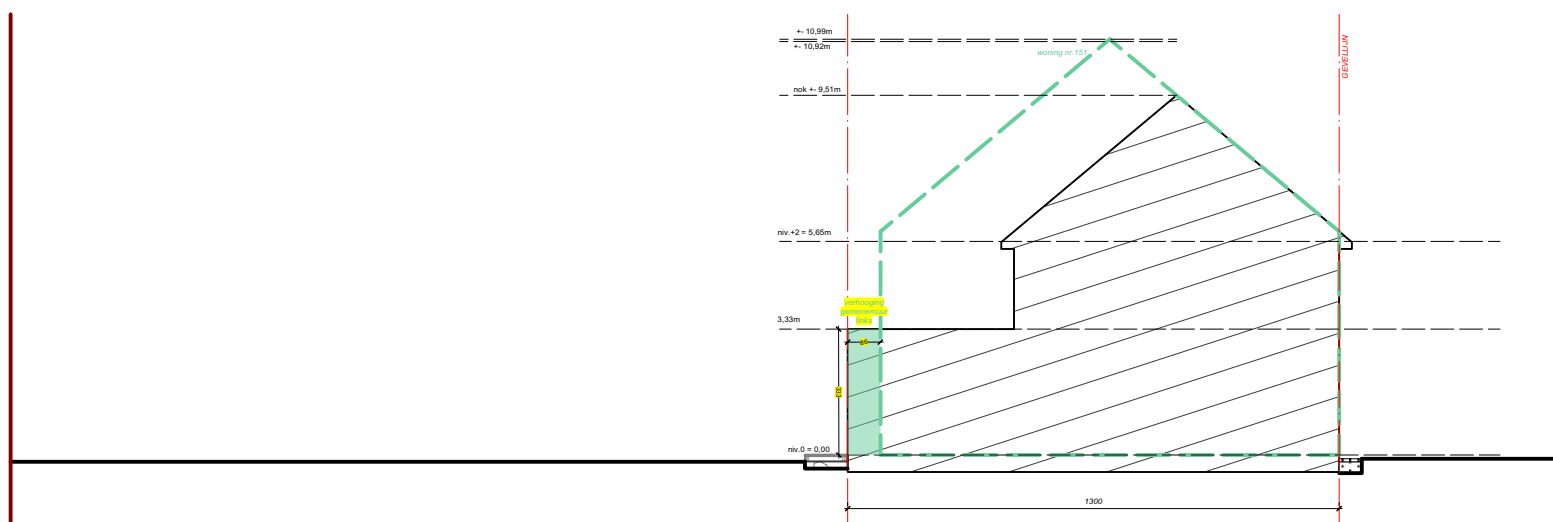

OMGEVINGSAANVRAAG
2024.13 RHT

VERBOUWING EENGEZINSWONING
NIEUWE TOESTAND
terreindoorsnede_linker buur
1:200

TEKENING NR.
17 / 26

16/06/2025

OPDRACHTGEVER - WERFADRES
Mevr. & Dhr.
Herlinde Dierick - Thomas Vanhuysse
Rijnsenbergstraat 153
9000 GENT

Architect Agnieszka Wodecka
G. MERCATORSTRAAT 12 - 9000 GENT
wodecka.architecture@gmail.com
0 476 011 018 - www.wodecka.com