




**ZIE BIJZONDERE  
VOORWAARDE(N)**

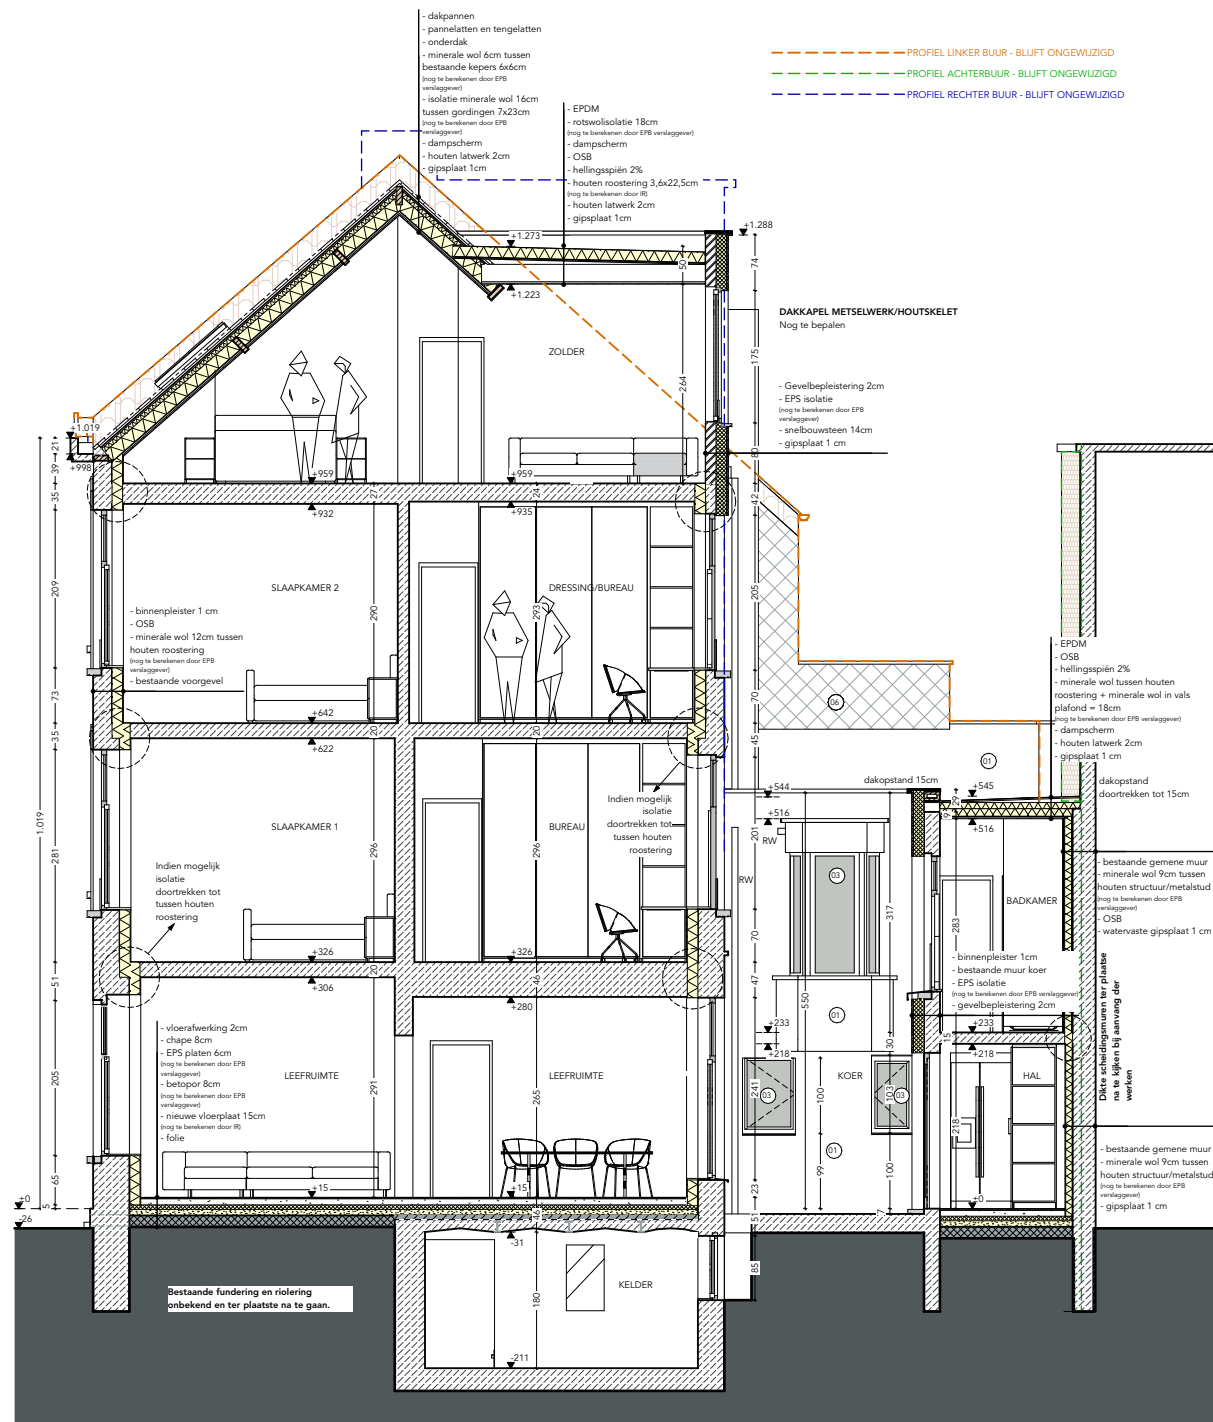

|               |                    |
|---------------|--------------------|
| ligging       | Groenbrugstraat 11 |
| dossiernummer | 9000 Gent          |
|               | 24125              |

|           |                                       |
|-----------|---------------------------------------|
| plan      | Doorsnede A-A                         |
| schaal    | 1:100                                 |
| onderwerp | Verbouwen van een ééngesinswoning - N |

Alle maten dienen ter plaatste te worden nagemeten.