


ZIE BIJZONDERE
VOORWAARDE(N)

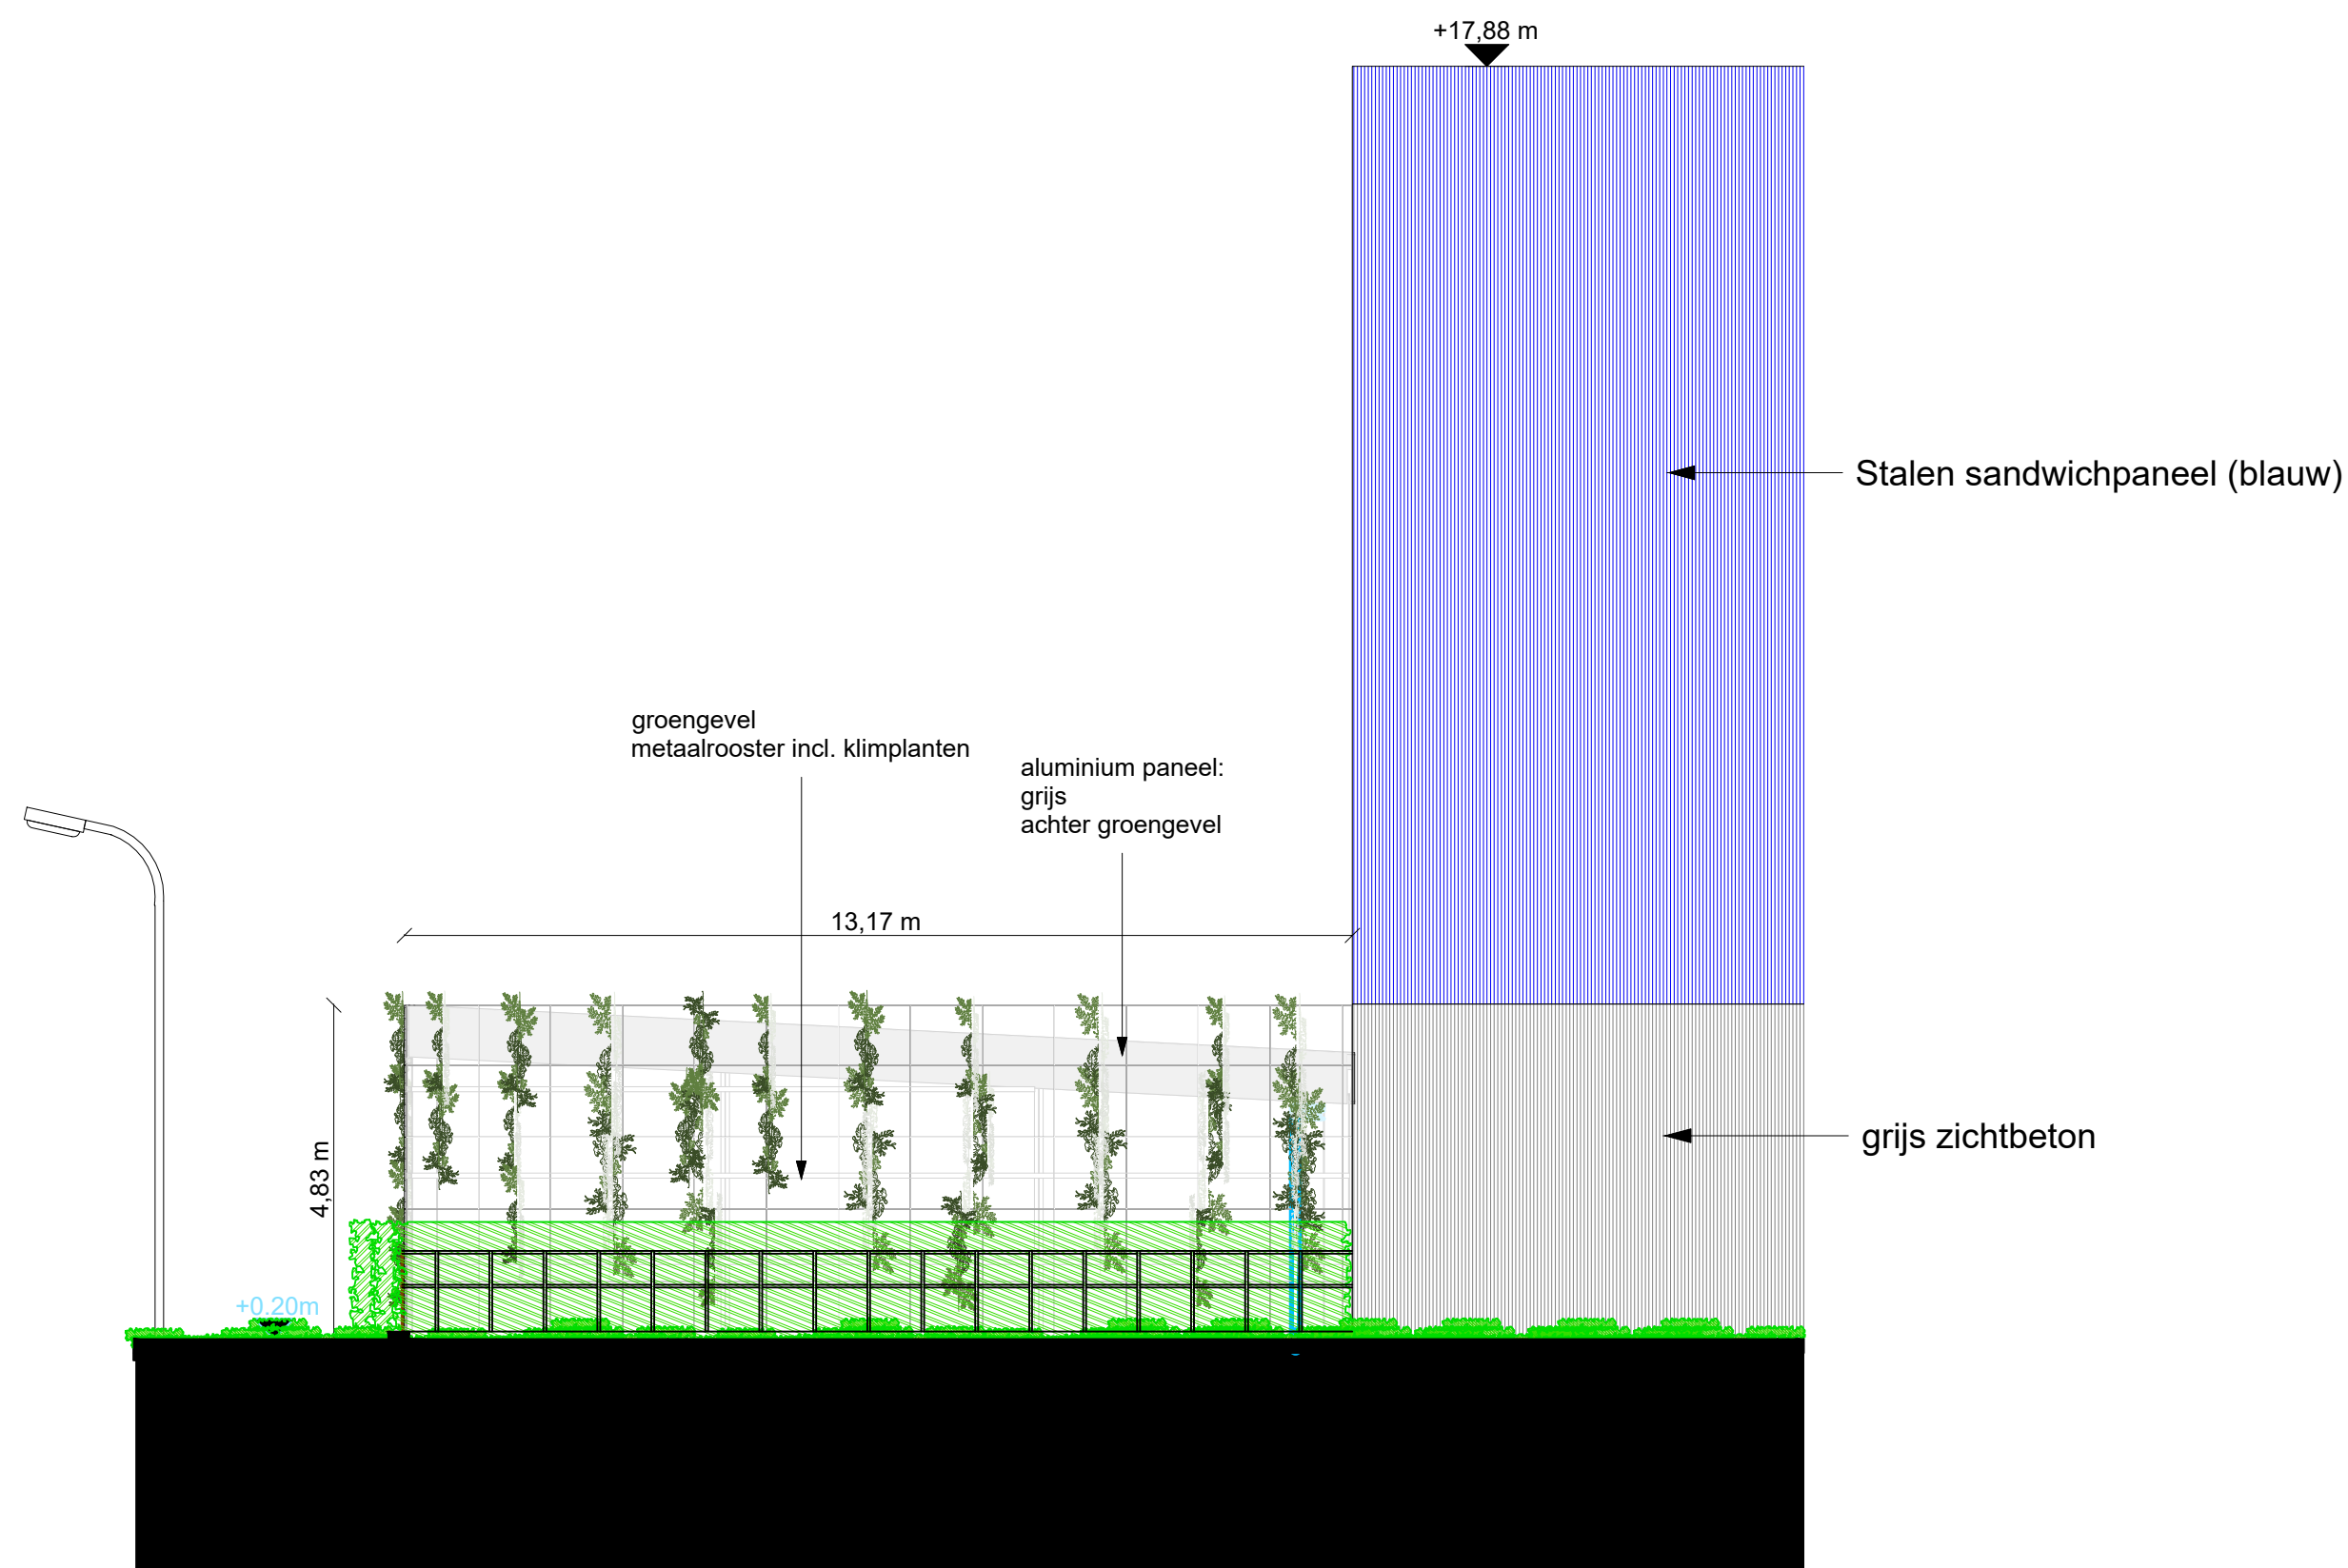

SCHAALLAT 1/100

Tekening opgemaakt in meter