


ZIE BIJZONDERE
VOORWAARDE(N)

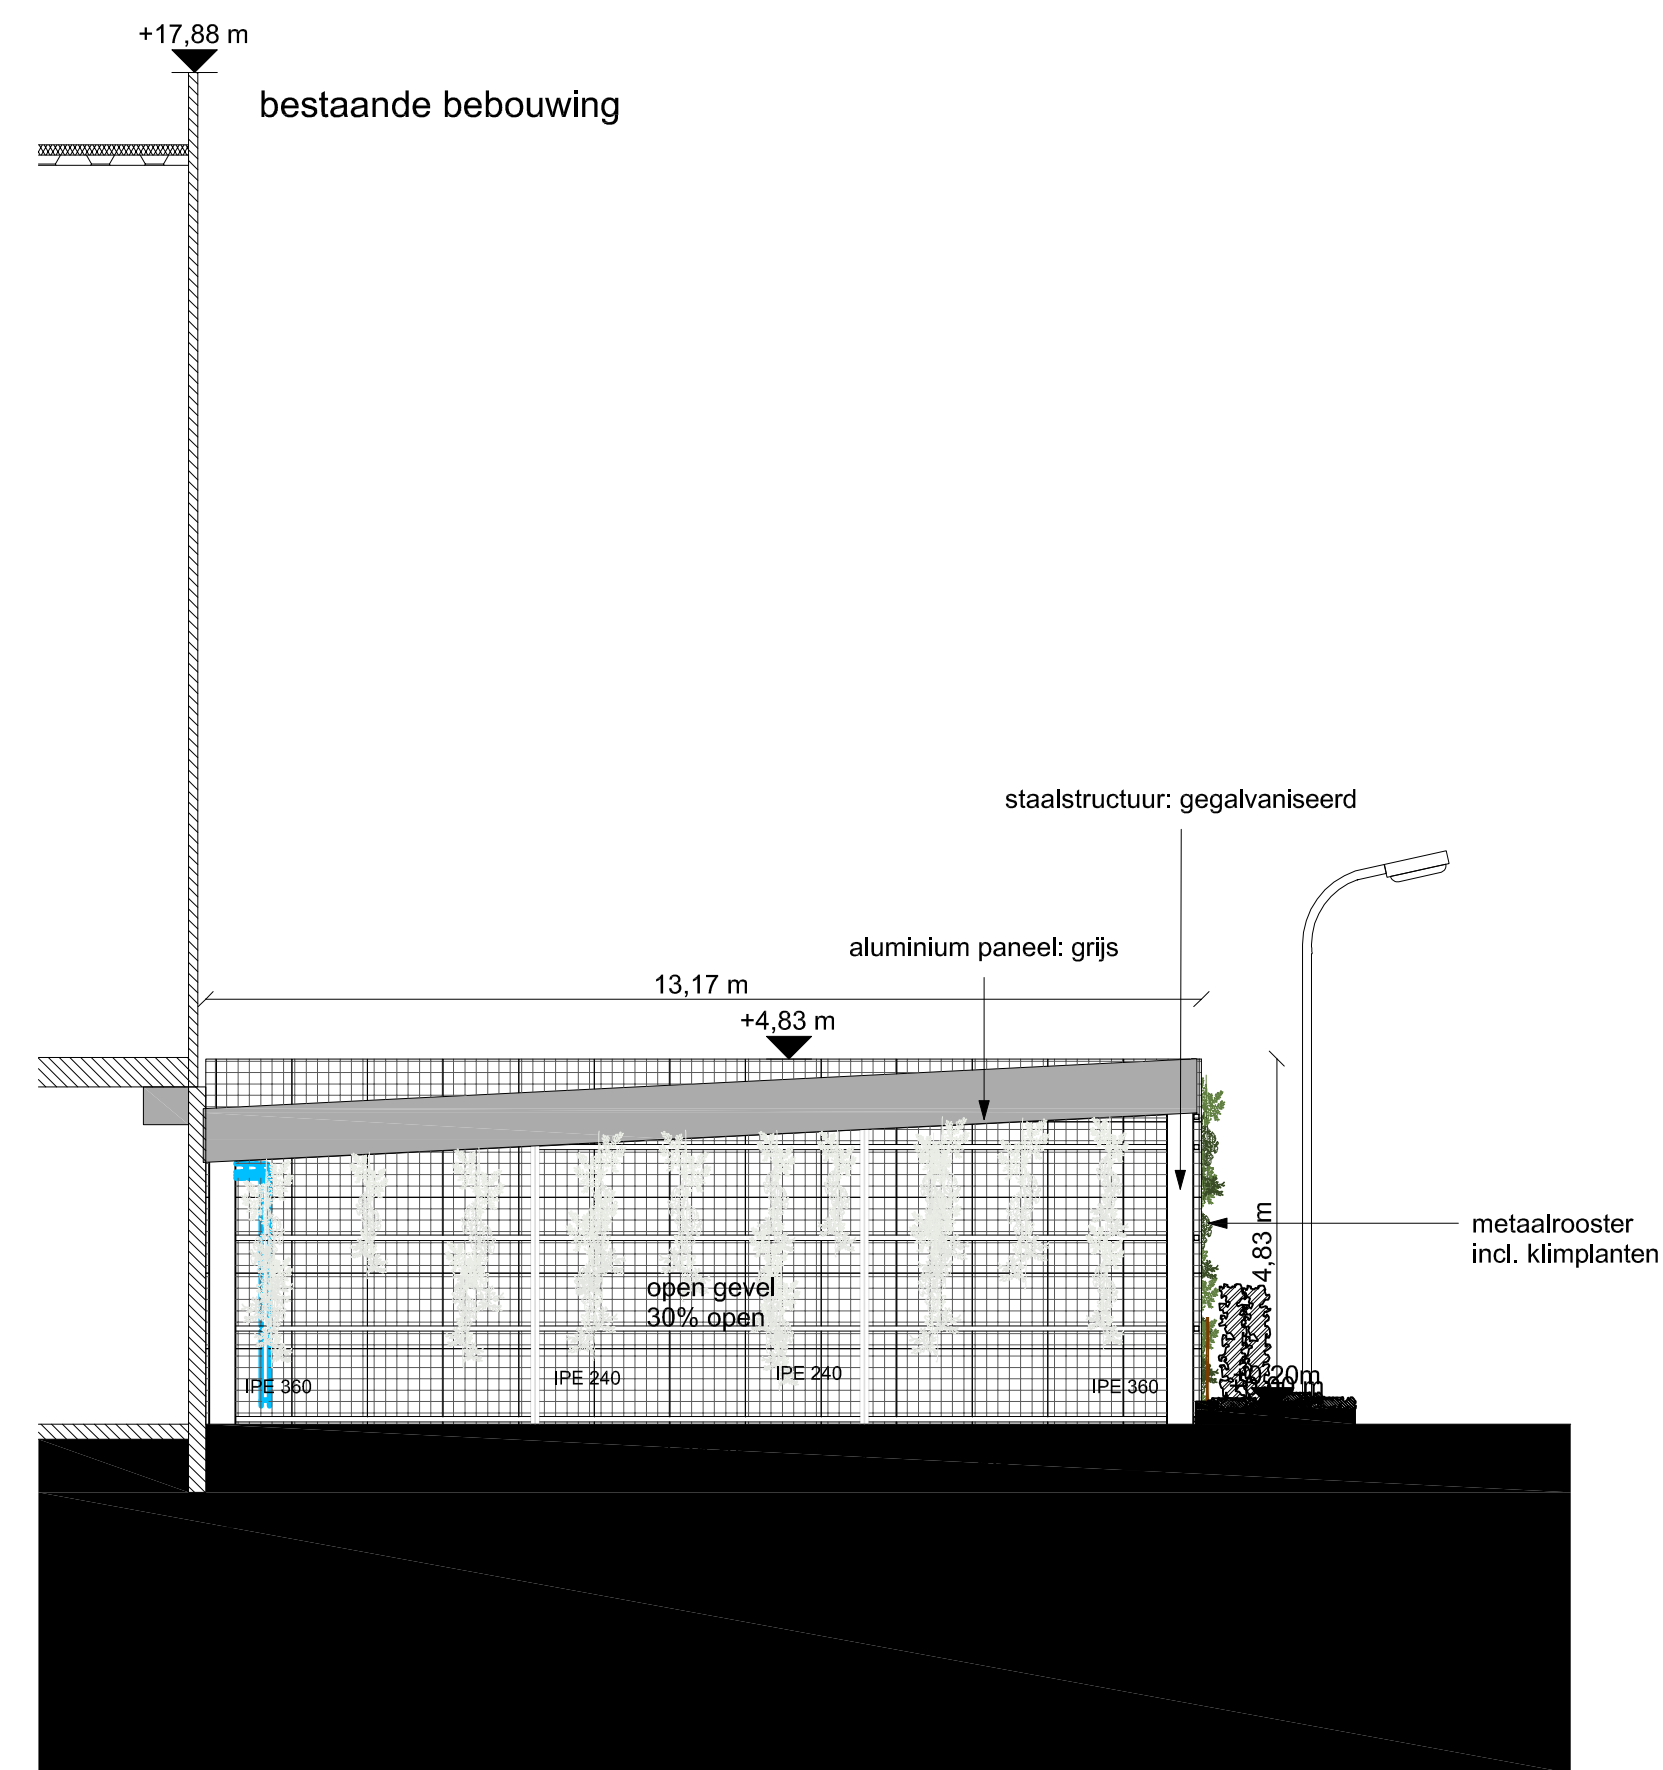

SCHAALLAT 1/100
Tekening opgemaakt in meter