


RIOLERING + FUNDERING

BESTAANDE TOESTAND

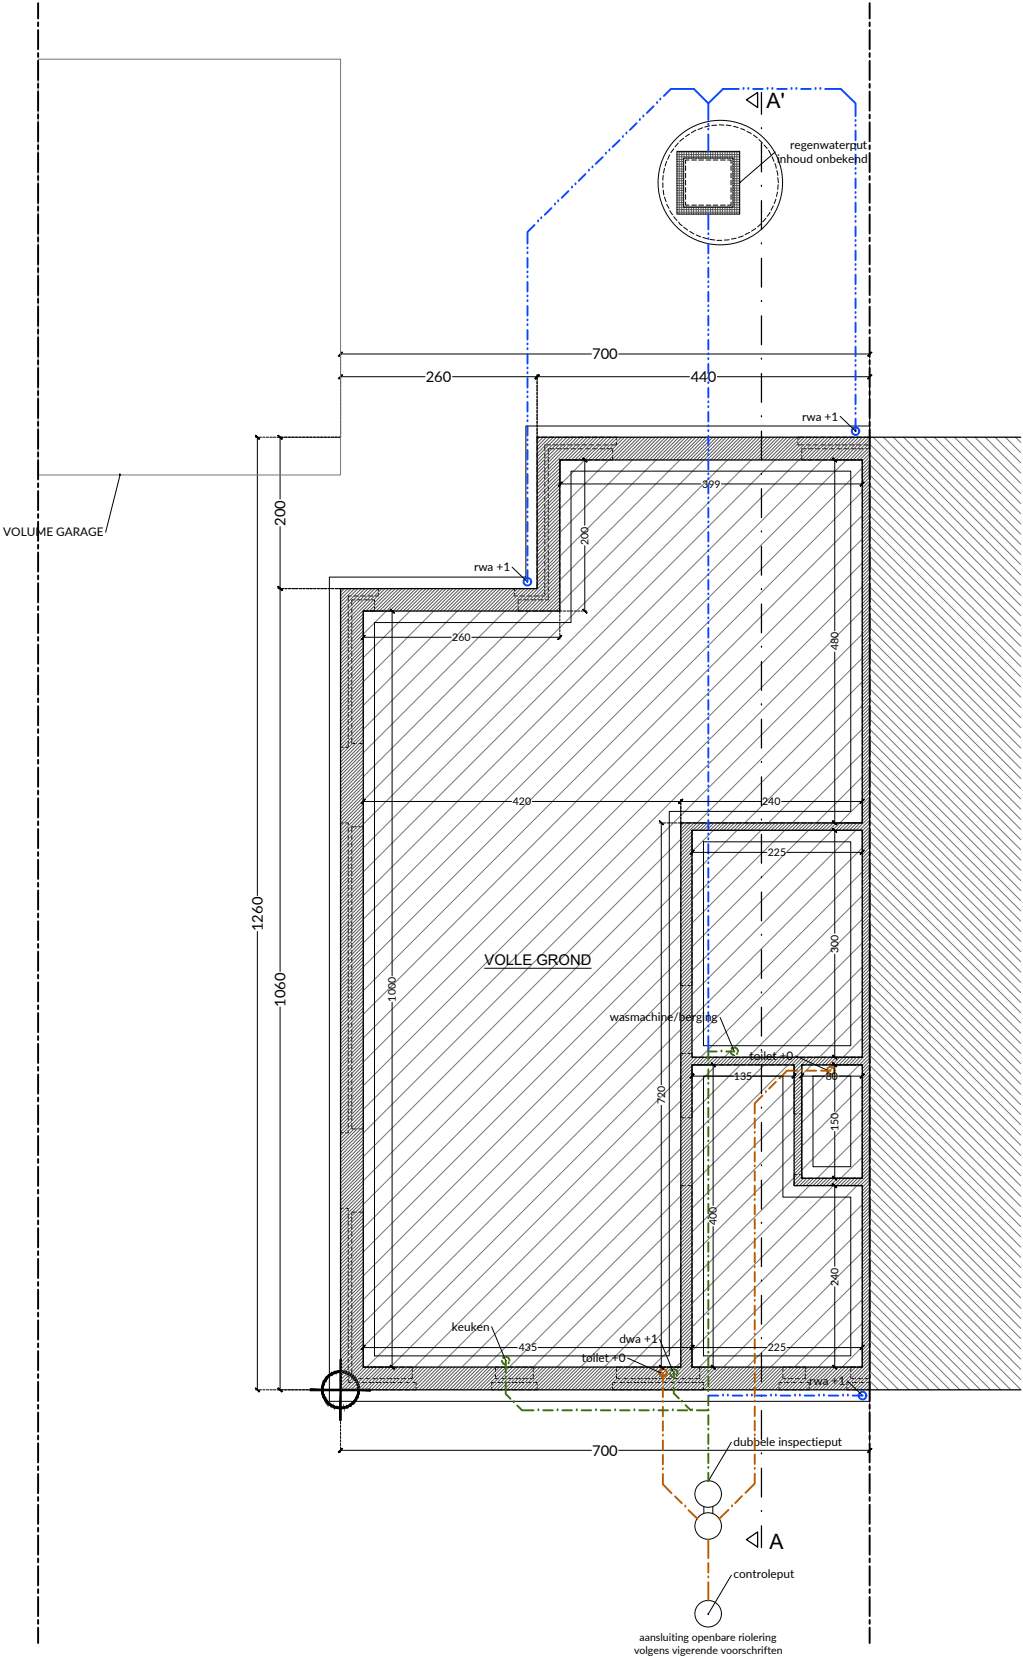

dossier : De Veirman - Deboel
bouwplaats : Kalemeersstraat 40 - Gent
bouwheer : Marjolijn - Jasper

onderwerp : uitbreiding dakverdieping
halfopen eengezinswoning
plantitel : bouwaanvraag

schaal : 1/100
papier : A4
datum : 13/05/2025

