


GABARIT THV RECHTER GEBUUR

NIEUW TOESTAND

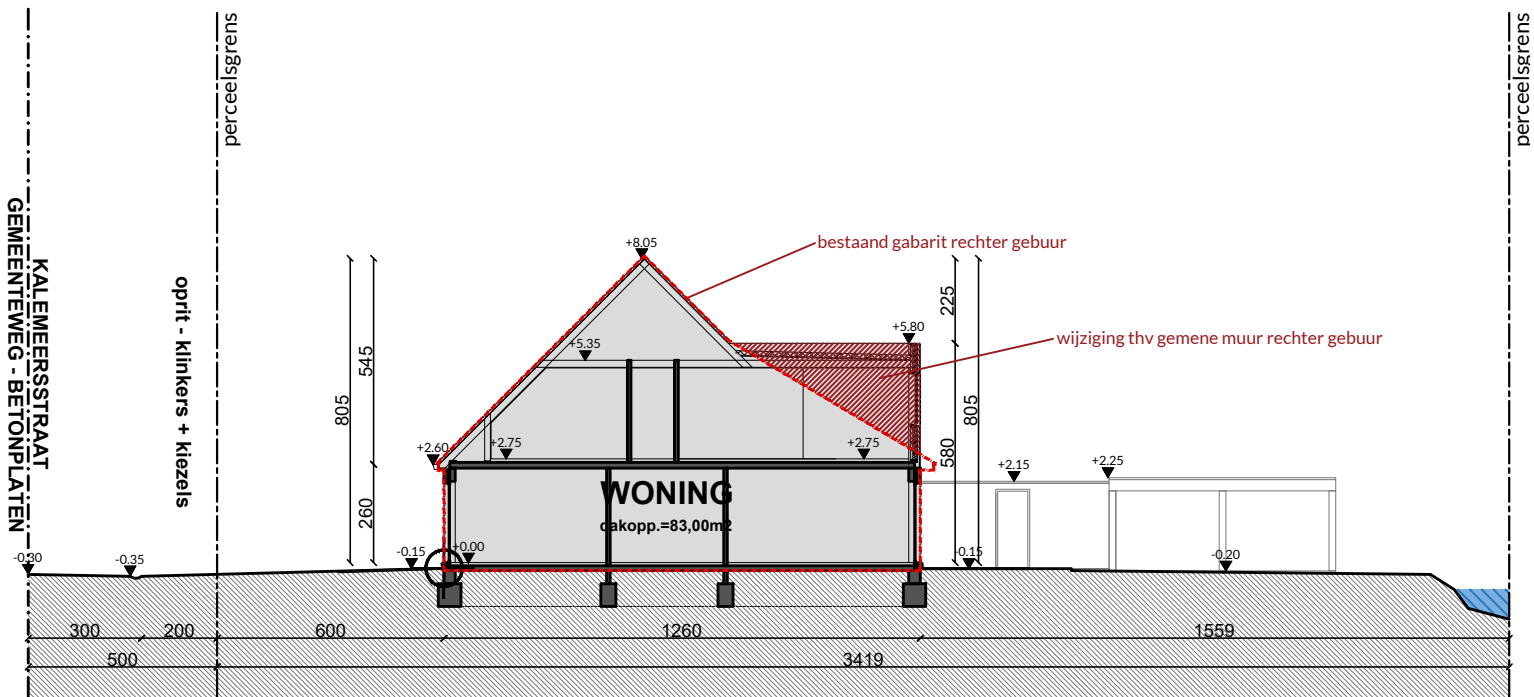

dossier: De Veirman - Deboel
bouwplaats: Kalemeersstraat 40 - Gent
bouwheer: Marjolijn - Jasper

onderwerp: uitbreiding dakverdieping
halfopen eengezinswoning
plantitel: bouwaanvraag

schaal: 1/200
papier: A4
datum: 13/05/2025

