


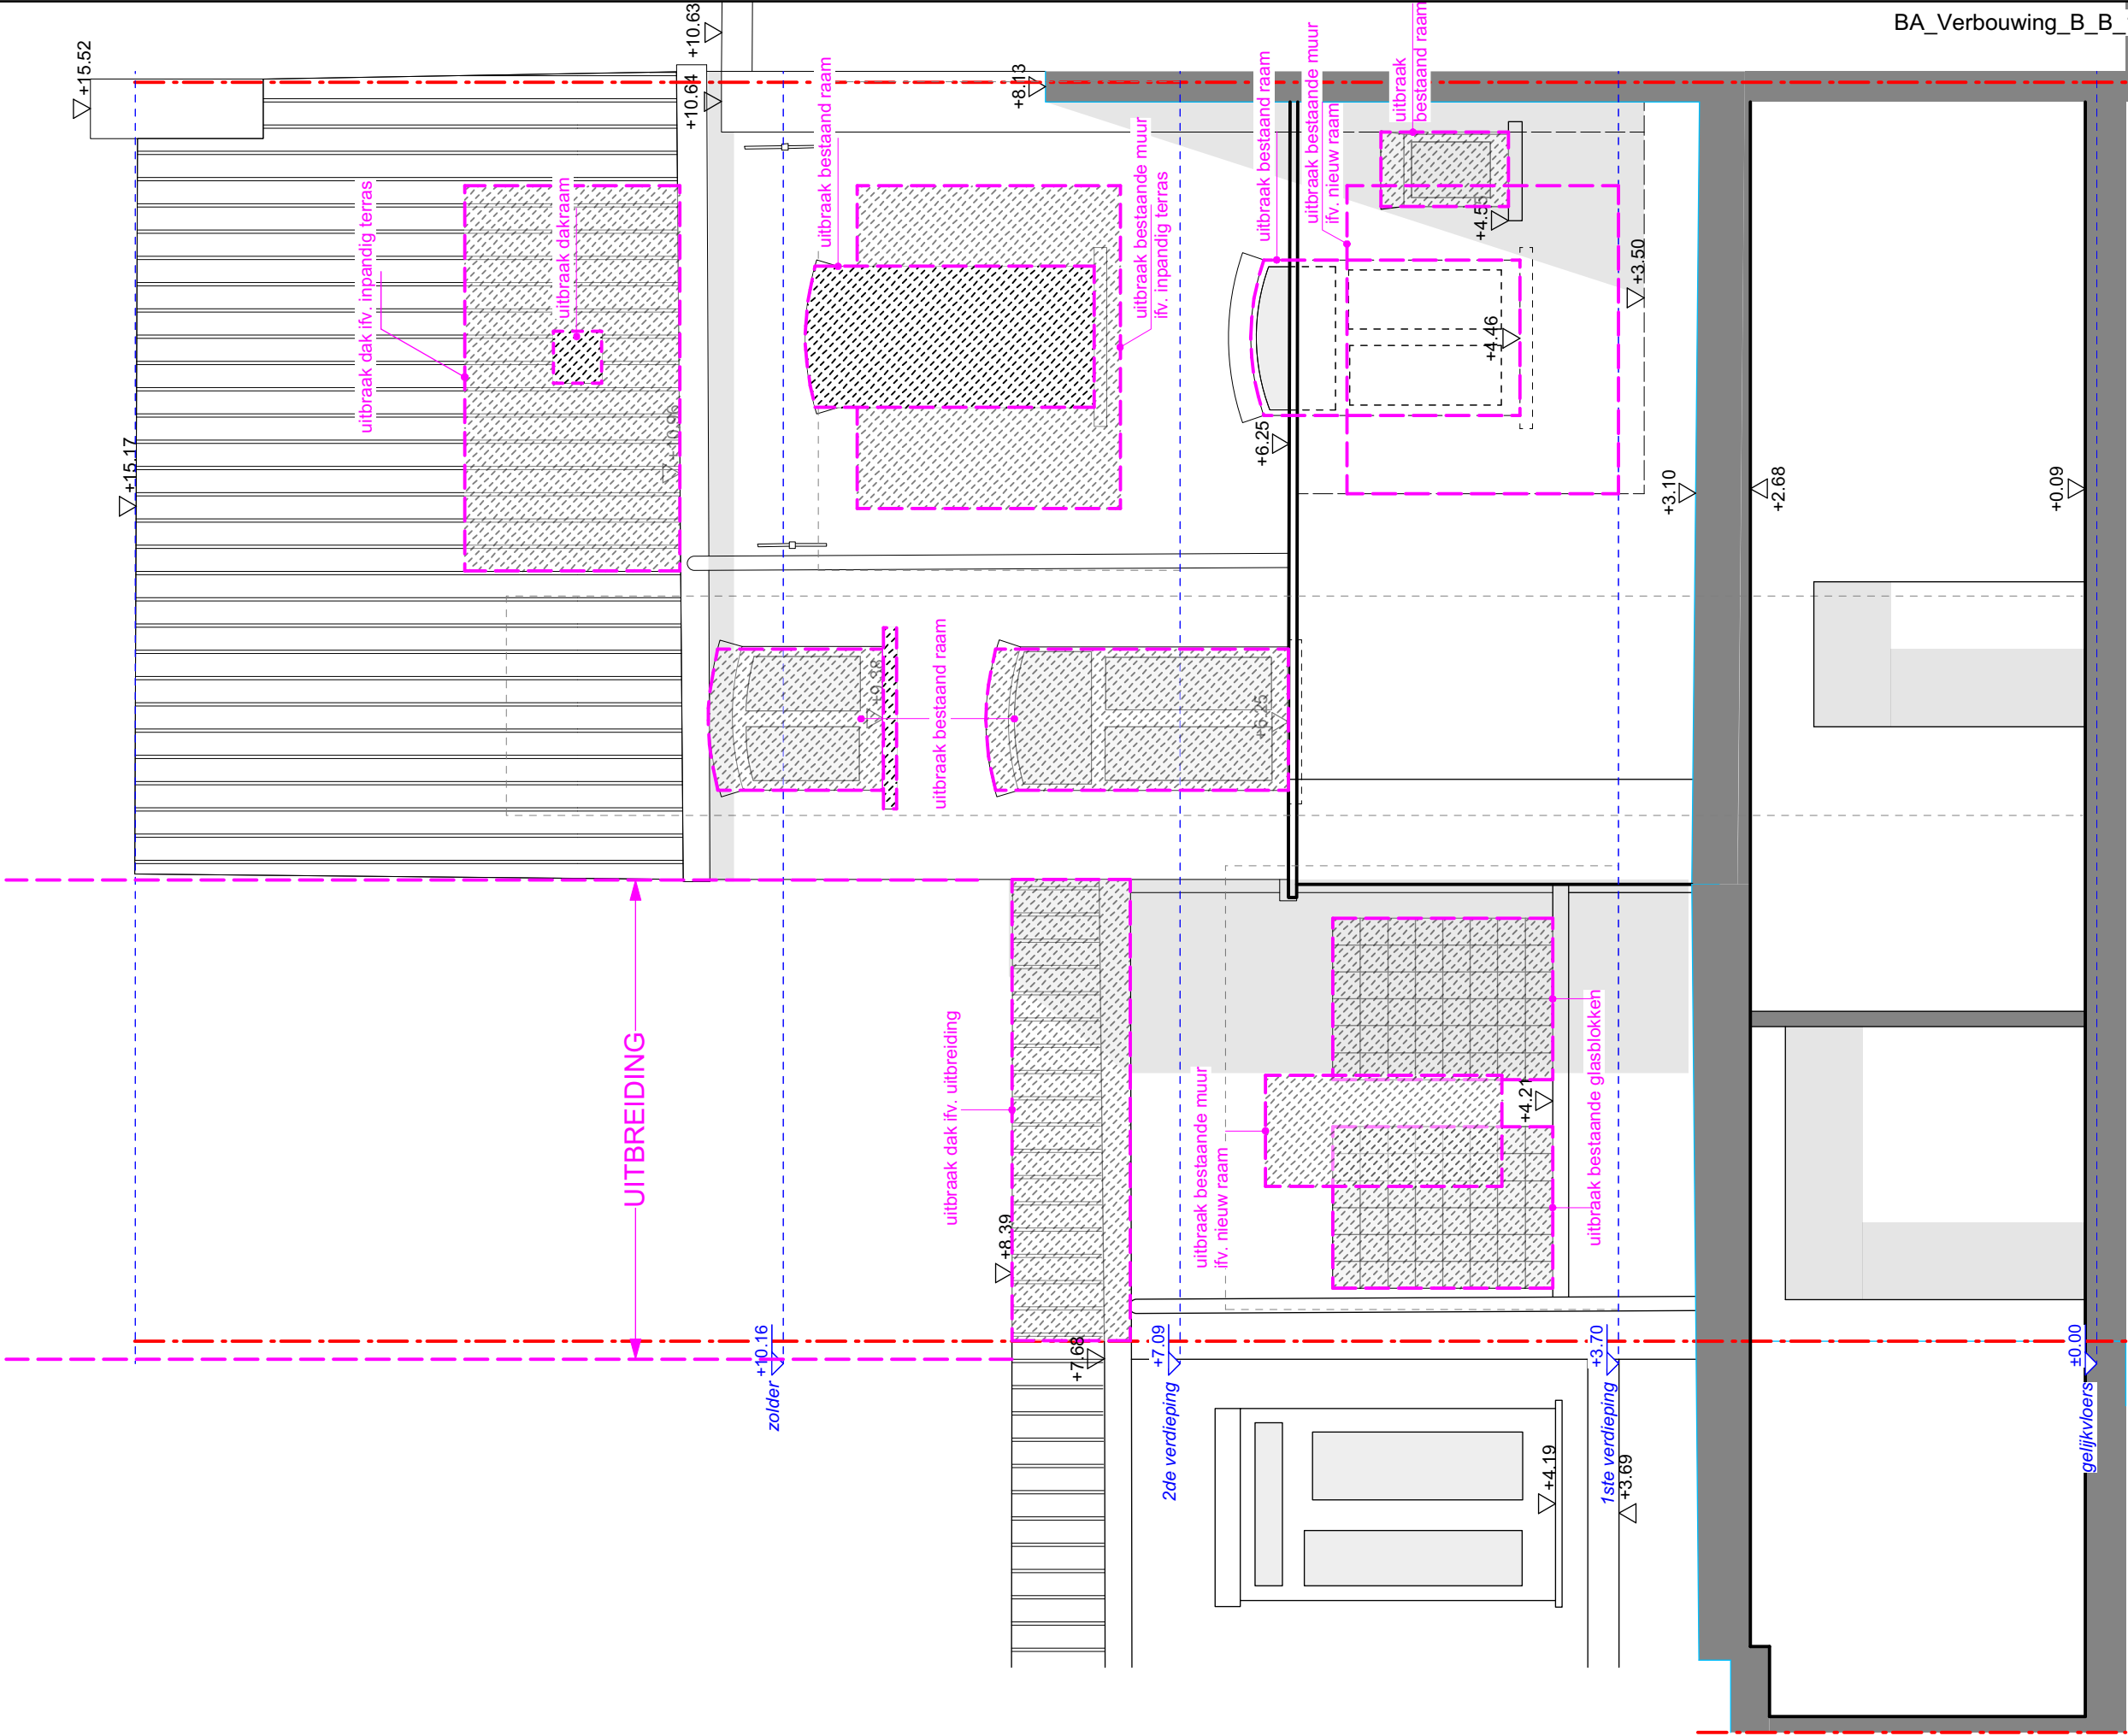

ACHTERGEVEL + SNEDE B-B' 1/50

