


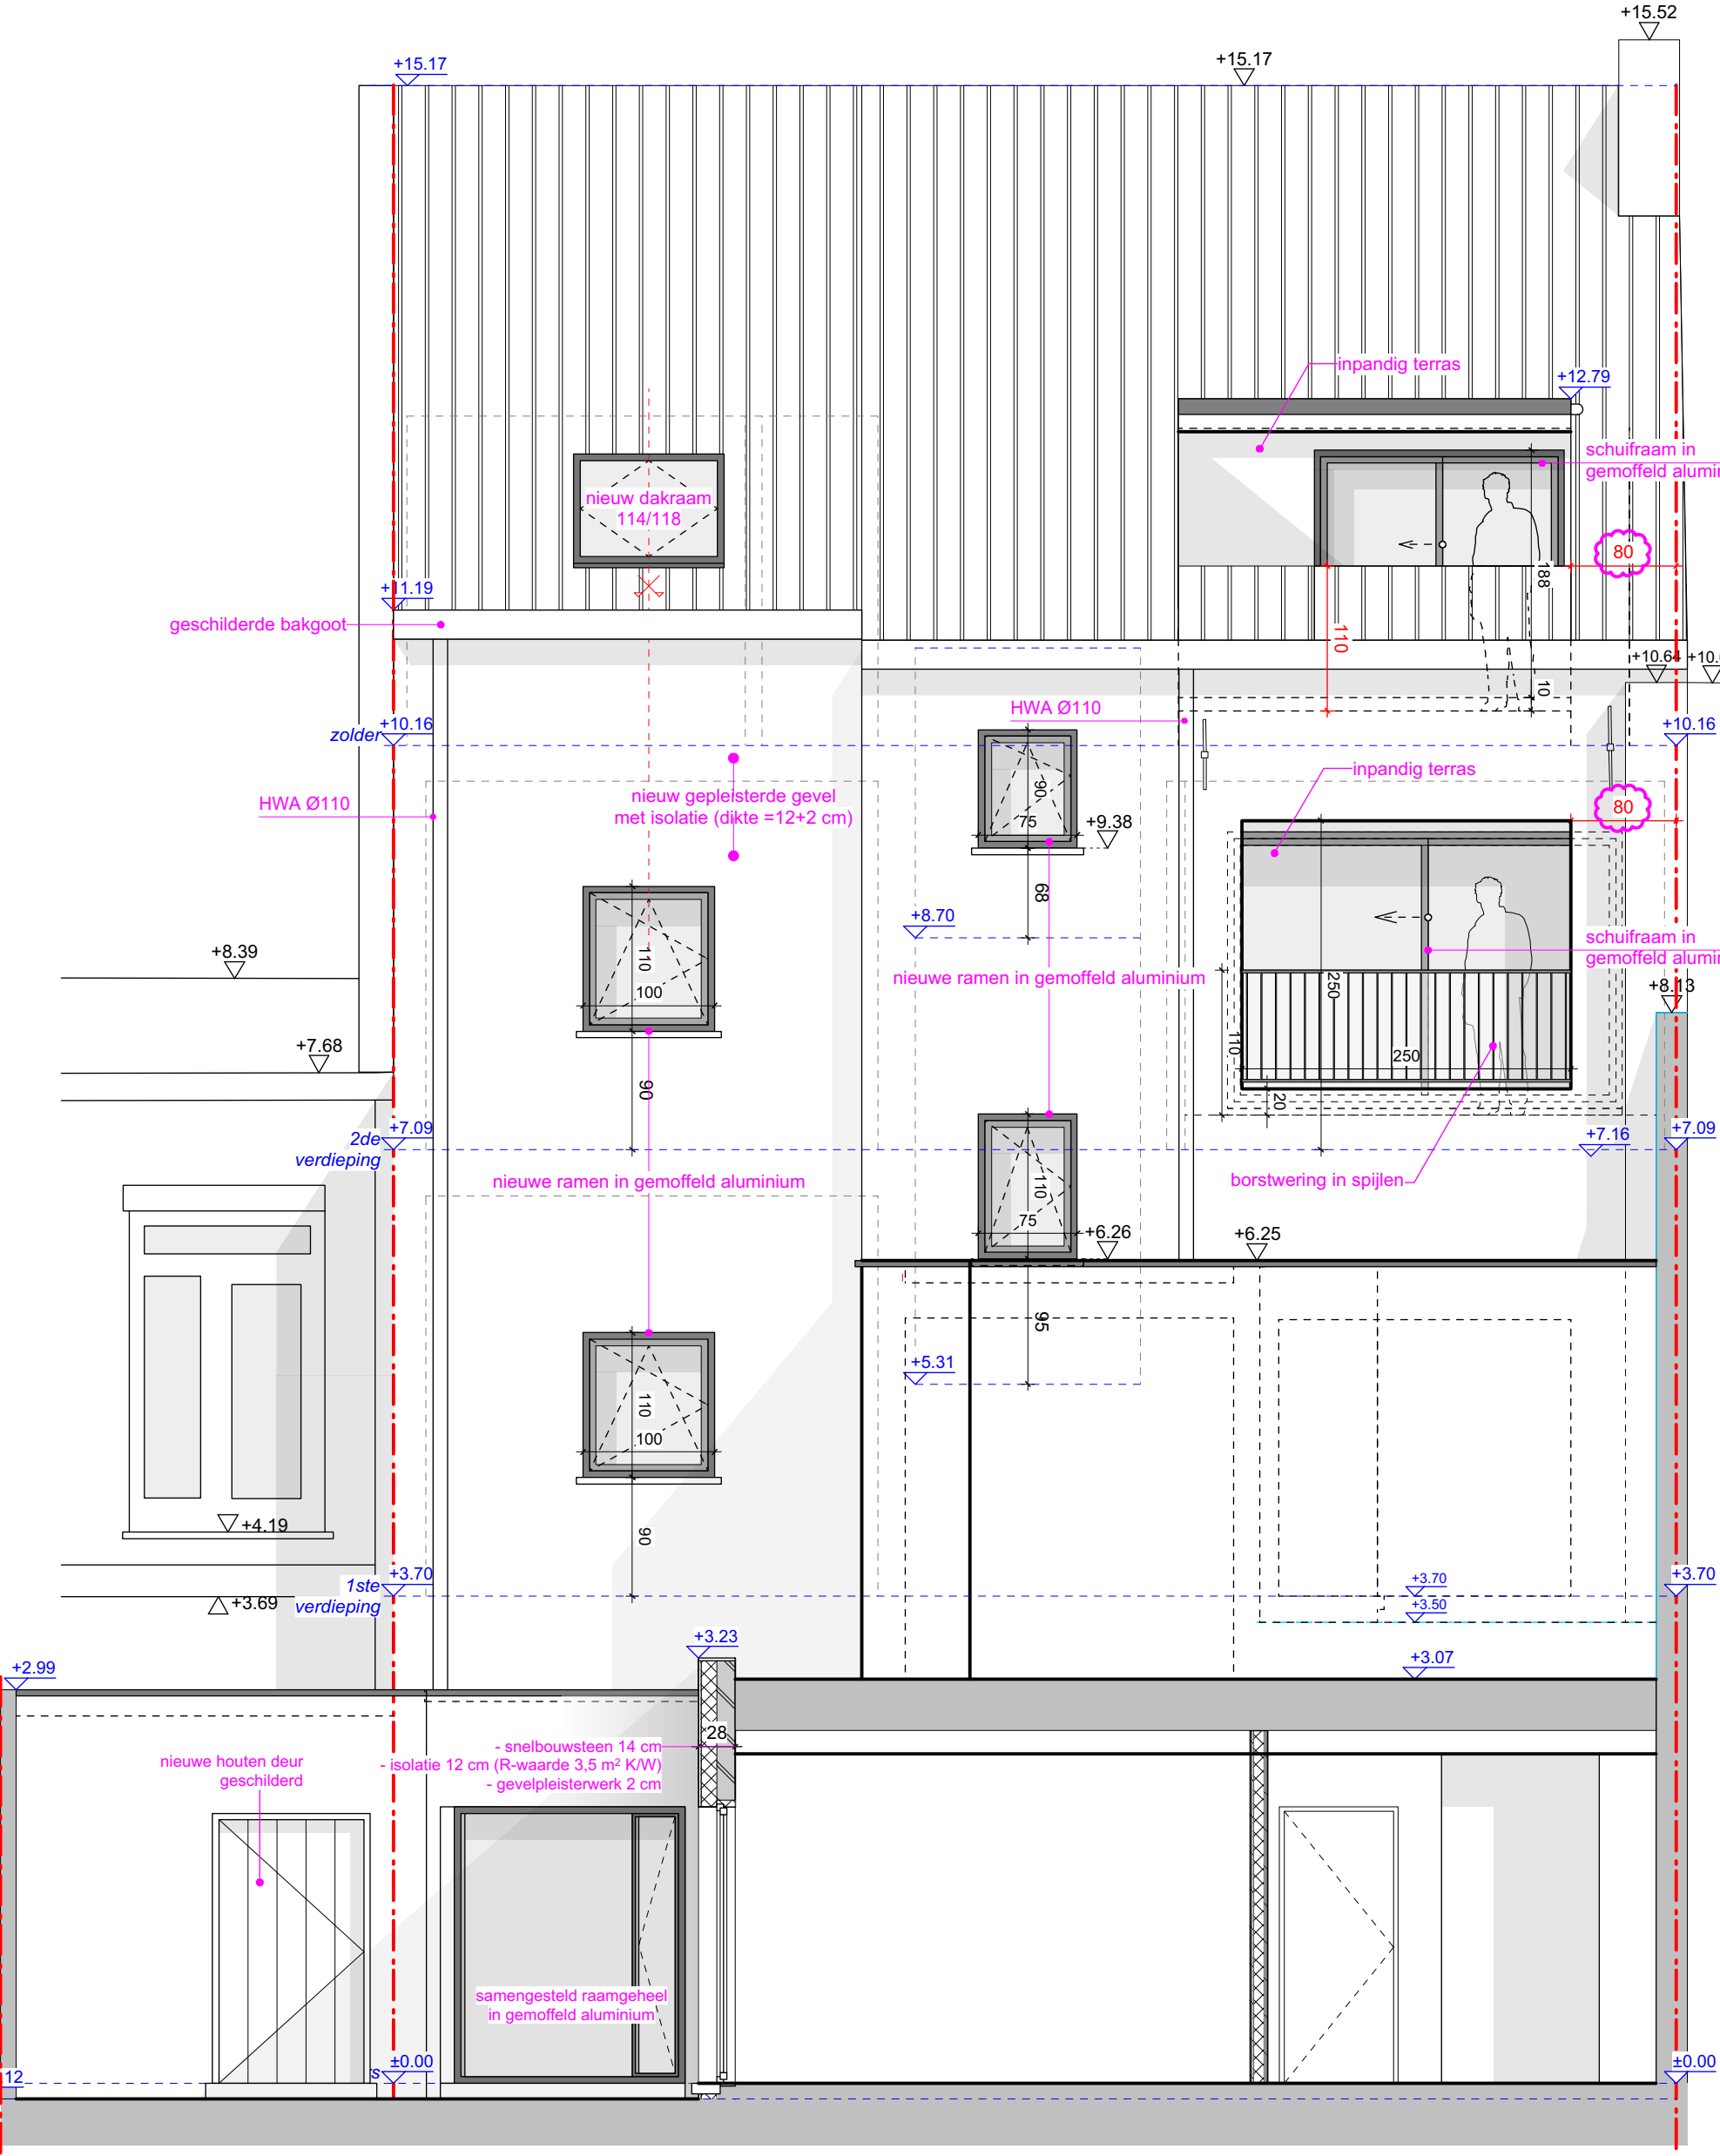

ACHTERGEVEL + SNEDE B-B' 1/50



ZIE BIJZONDERE  
VOORWAARDE(N)