


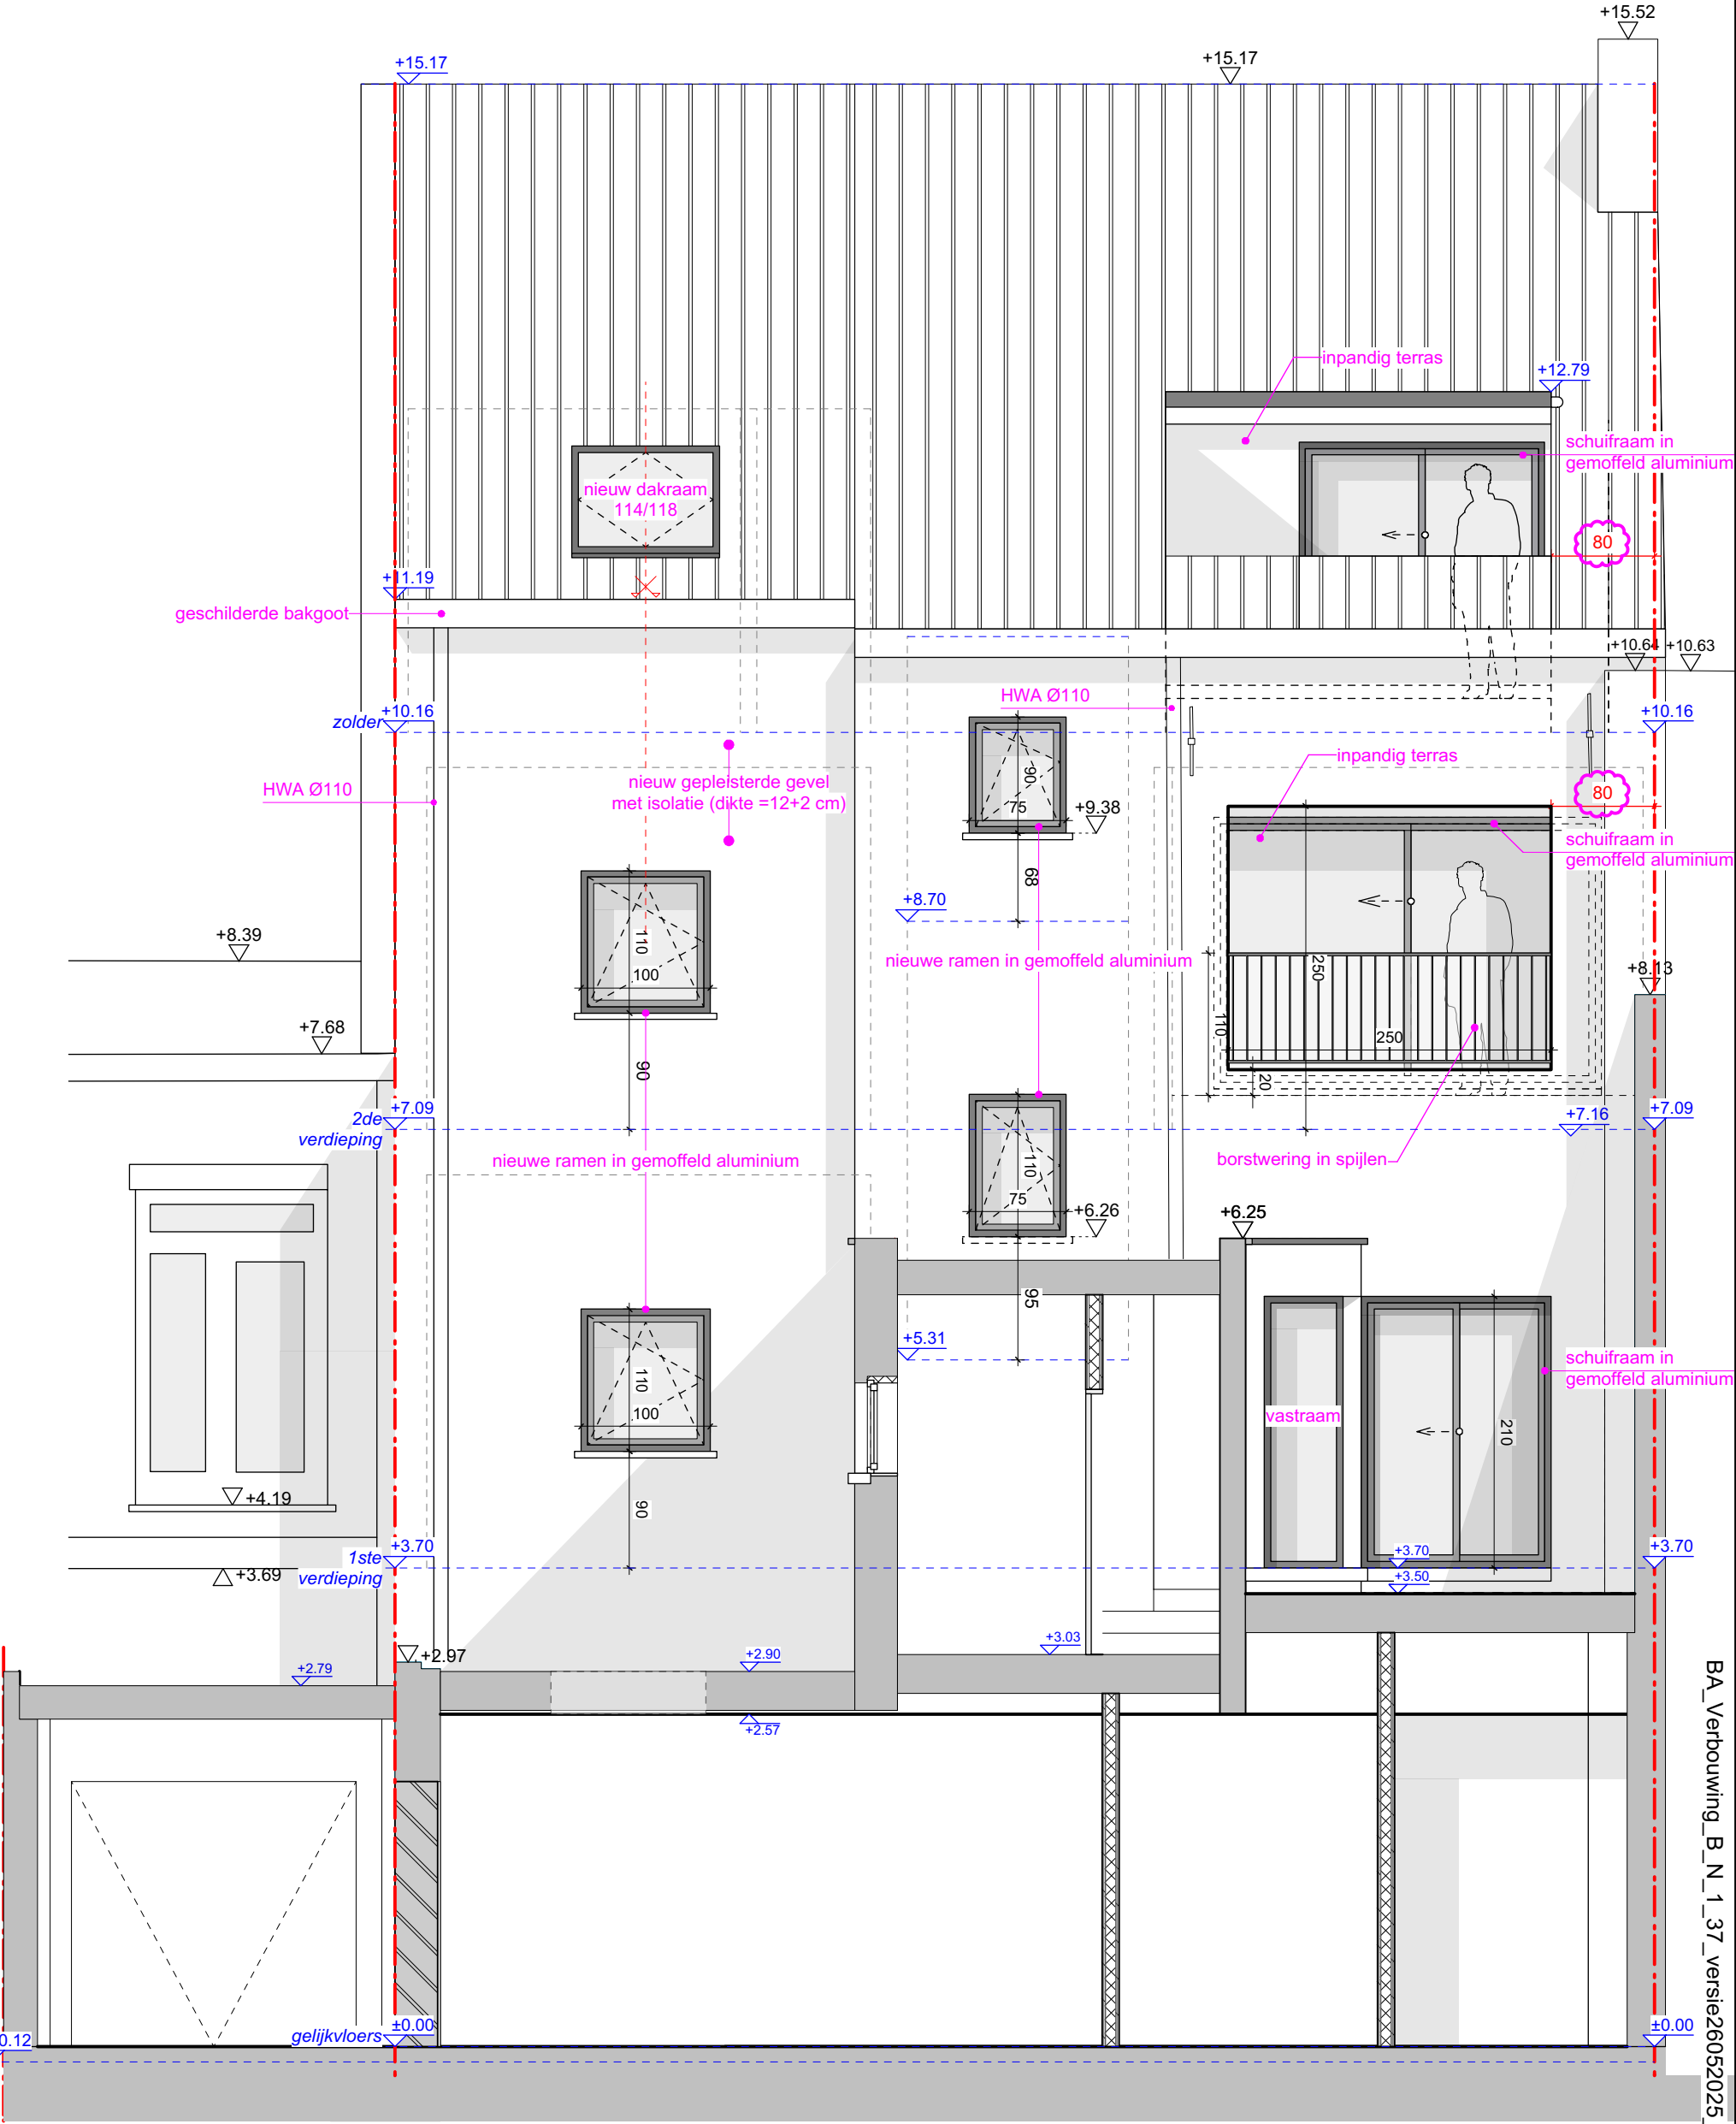

ACHTERGEVEL + SNEDE C-C' 1/50



ZIE BIJZONDERE
VOORWAARDE(N)