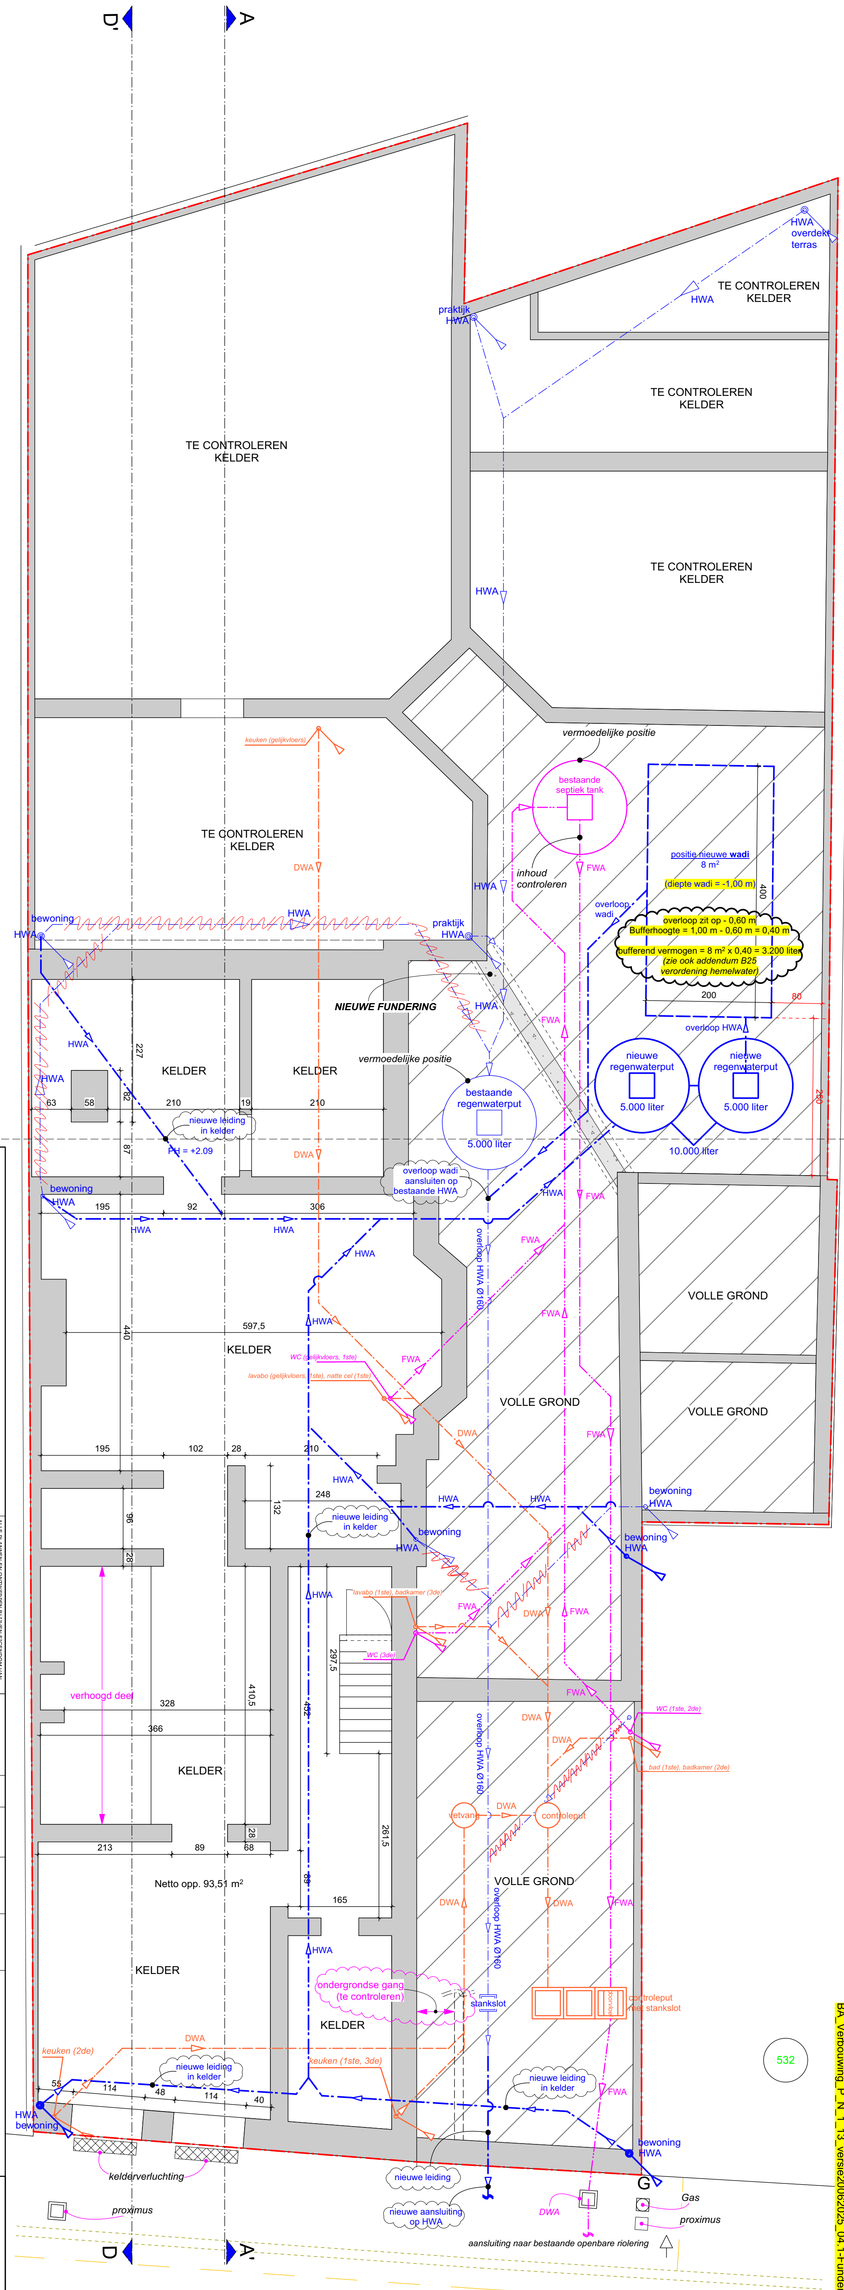


# Funderings-rioleringsplan : nieuwe toestand

PLAN

HET ARCHITECTENBUREAU BLIJFT EIGENDOM VAN HET ARCHITECTENBUREAU EN MAGAT ONDER GEEN ENKELE VORM OF VERVAL VERVIELVOUDIGD WORDEN ZONDER VOORAFGANDELIJKE SCHRIFTELIJKE TOESTEMMING

PLANNR. 04.1

INDEX A
DATUM 26-05-2023

SCHAAL 1/50 (2xA3)

DOSSIER 230812

MTC bv.
Rooigemlaan 5/34 - 9000 GENT
ROUWWERK

ARCHITECTENBUREAU DE WITTE, CLAEYS & PARTNERS BV
tel. 09/225 70 73
mail: gent@dewitte-claeys.be

DC