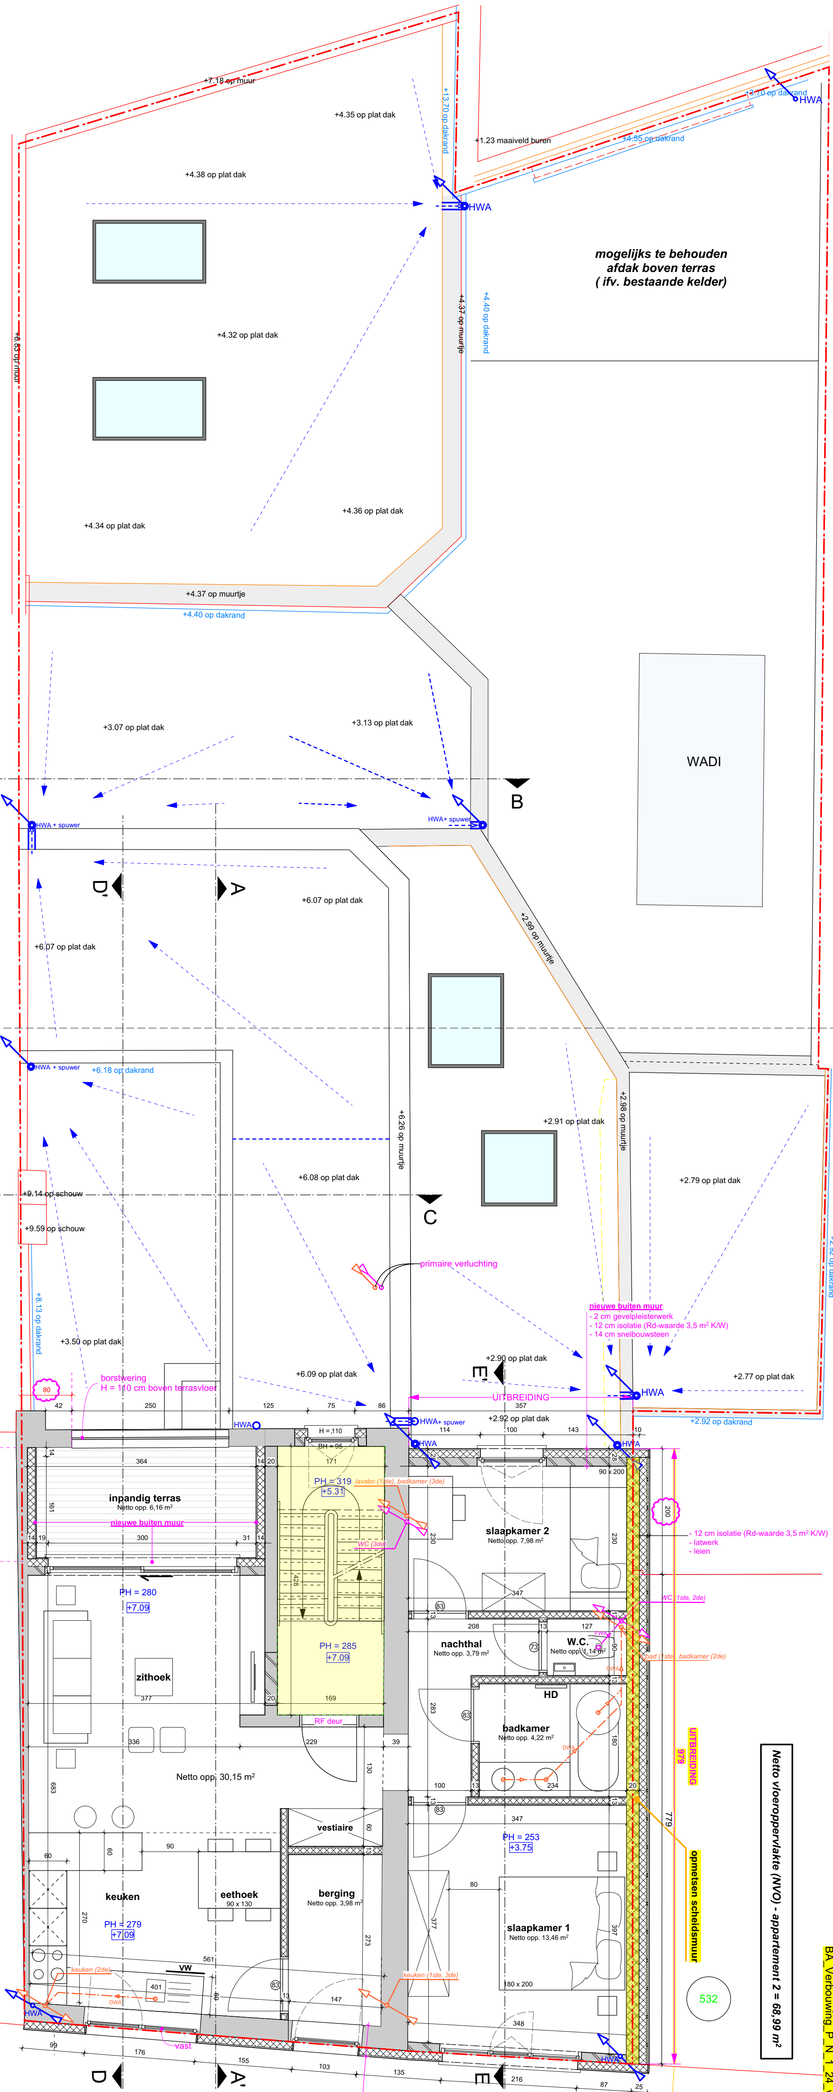

ZIE BIJZONDERE VOORWAARDE(N)

ROOIGEMLAAN

BA_Verbouwing_P_N_1_24_versie20062025_08_1-Verdieping 02 NT.pdl

PLAN	Verdieping 02 - nieuwe toestand
	HET ARCHITECTENBUREAU & ADVIESBUREAU MAG ALLEEN ALS GEHEEL WORDEN GEBRUIKT VOOR DE UITVOERING VAN DE WERKEN DIENDE OPGEVOLGD TE WORDEN VOOR AANVAARDELIJKE SCHEEFTELLING TOEGESTAAN
PLANNR.	08.1
INDEX / DATUM	A 26-05-2025
SCHAAL	1/50 (2xA3)
DOSSIER	230812
BOUWHEER	MIC bv. Rooigemlaan 5/34 - 9000 GENT
ARCHITECTENBUREAU DE WITTE, CLAEYS & PARTNERS BV	Kortrijksesteenweg 1273 - 9051 Gent-Sint-Denijs-Westrem tel. 09 221 77 73 mail: gent@dewitte-claeys.be