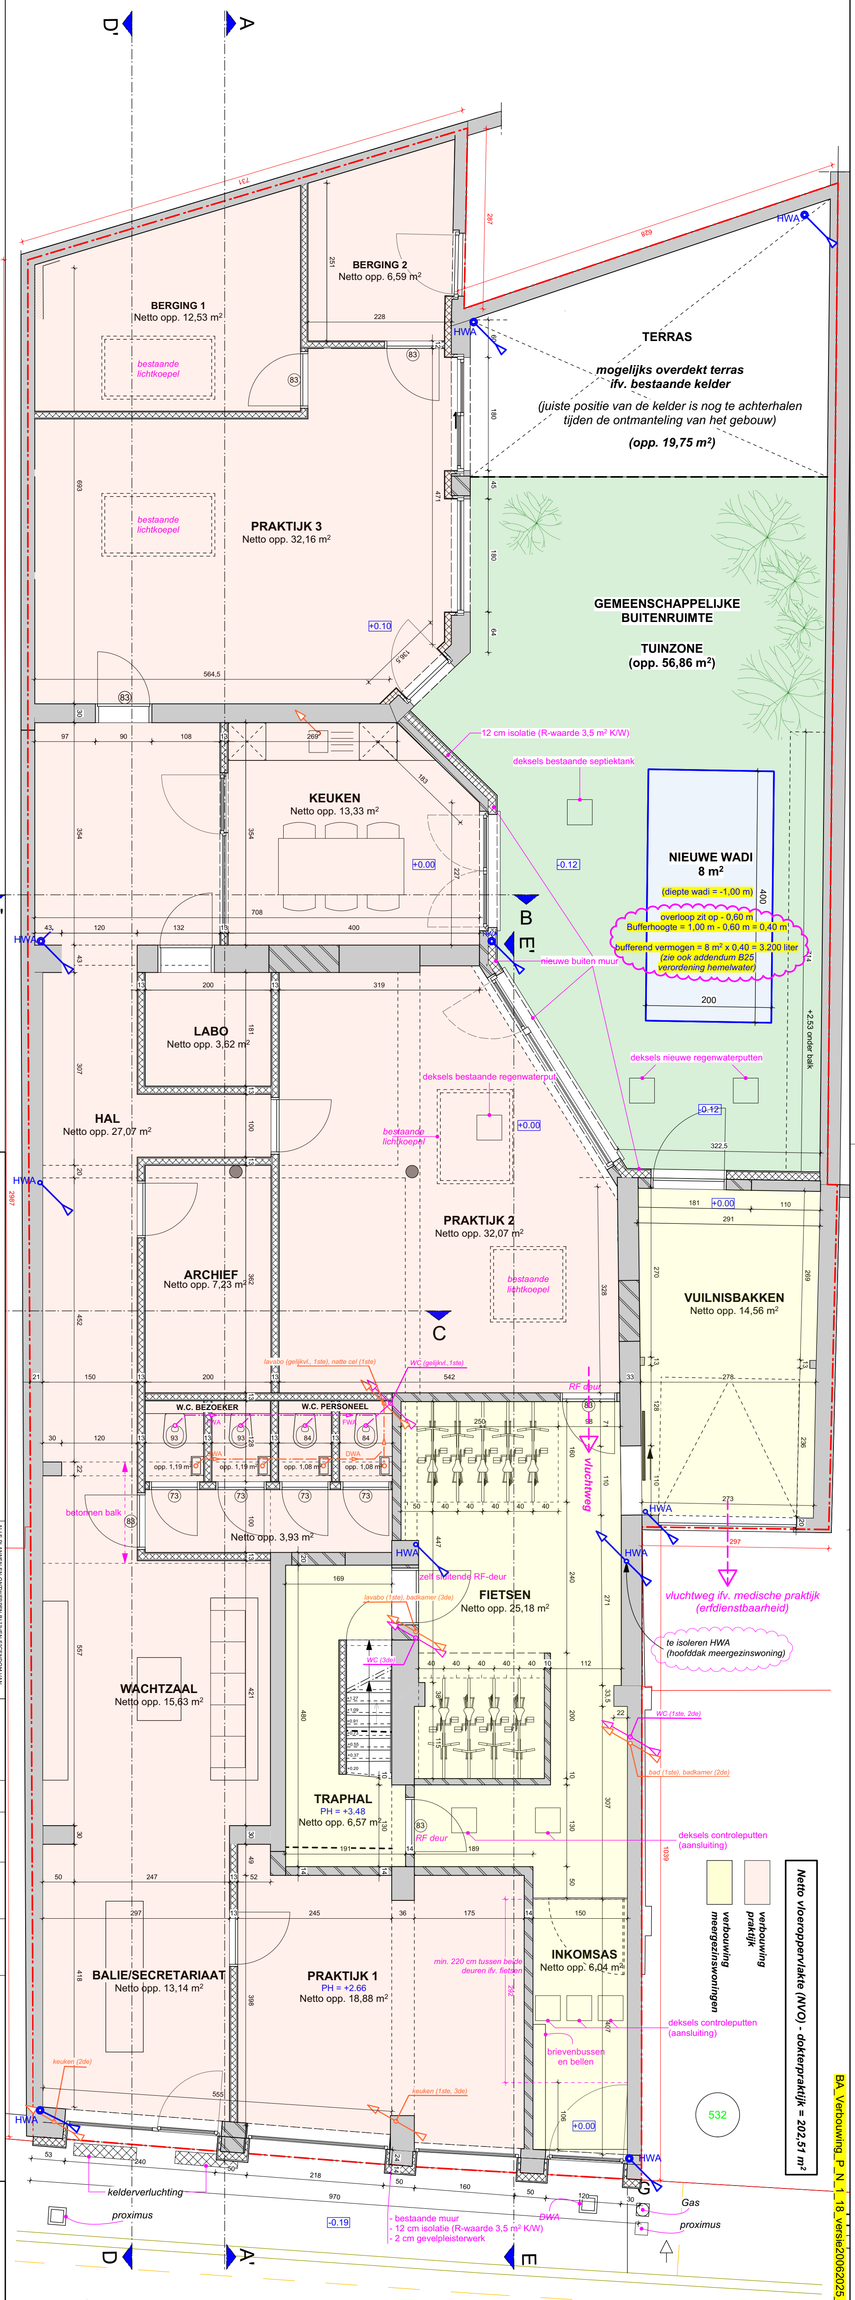

Gelijkvloers : nieuwe toestand

PLAN: 06.1

PLANNR.

HET PLANNEN TEKENWERK MAG NIET GEBRUIKT WORDEN VOOR AANBESTEDINGEN EN MOGEN GEEN INVLOED HEBBEN OP DE UITVOERING VAN DE WERKEN

SCHAAL: 1/50 (2xA3)

DATUM: 22-05-2023

INDEX: A

DOSSIER: 230812

MTC bv.
Rooigemlaan 524 - 9000 GENT
BOUWHEER

ARCHITECTENBUREAU DE WITTE, CLAEYS & PARTNERS BV
Kortrijksesteenweg 1 - 9000 GENT
tel. 09 / 225 72 73
mail: gent@dewitte-claeys.be

DC

BA_Verbouwing_P_N_1_18_versie20062025_06.1-Gelijkvloers NT.pdf