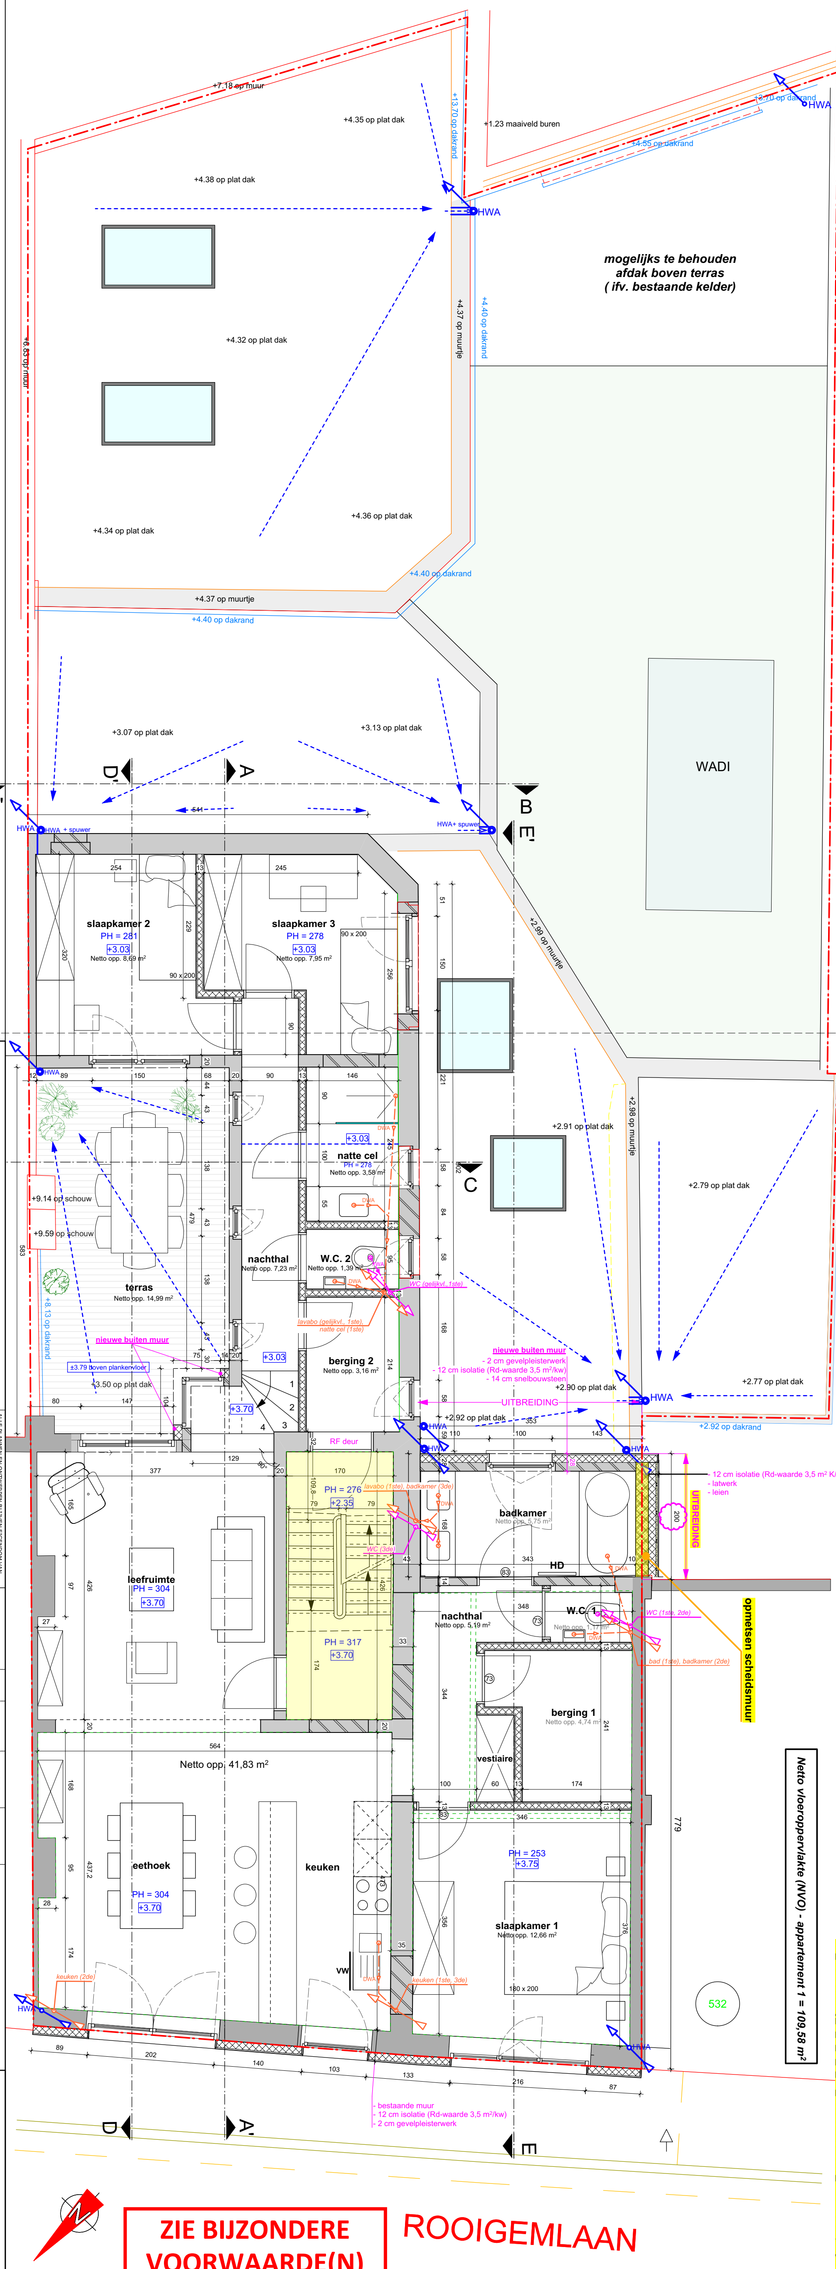

Verdieping 01 : nieuwe toestand

PLAN: 07.1

1/50 (2xA3)

230812

MIC bv.
Rooigemlaan 524 - 9000 GENT

ARCHITECTENBUREAU DE WITTE, CLAETS & PARTNERS BV
Kortrijksesteenweg 1 - 9051 Gent - 09 216 72 73
mail: gent@dewitte-claets.be

DC