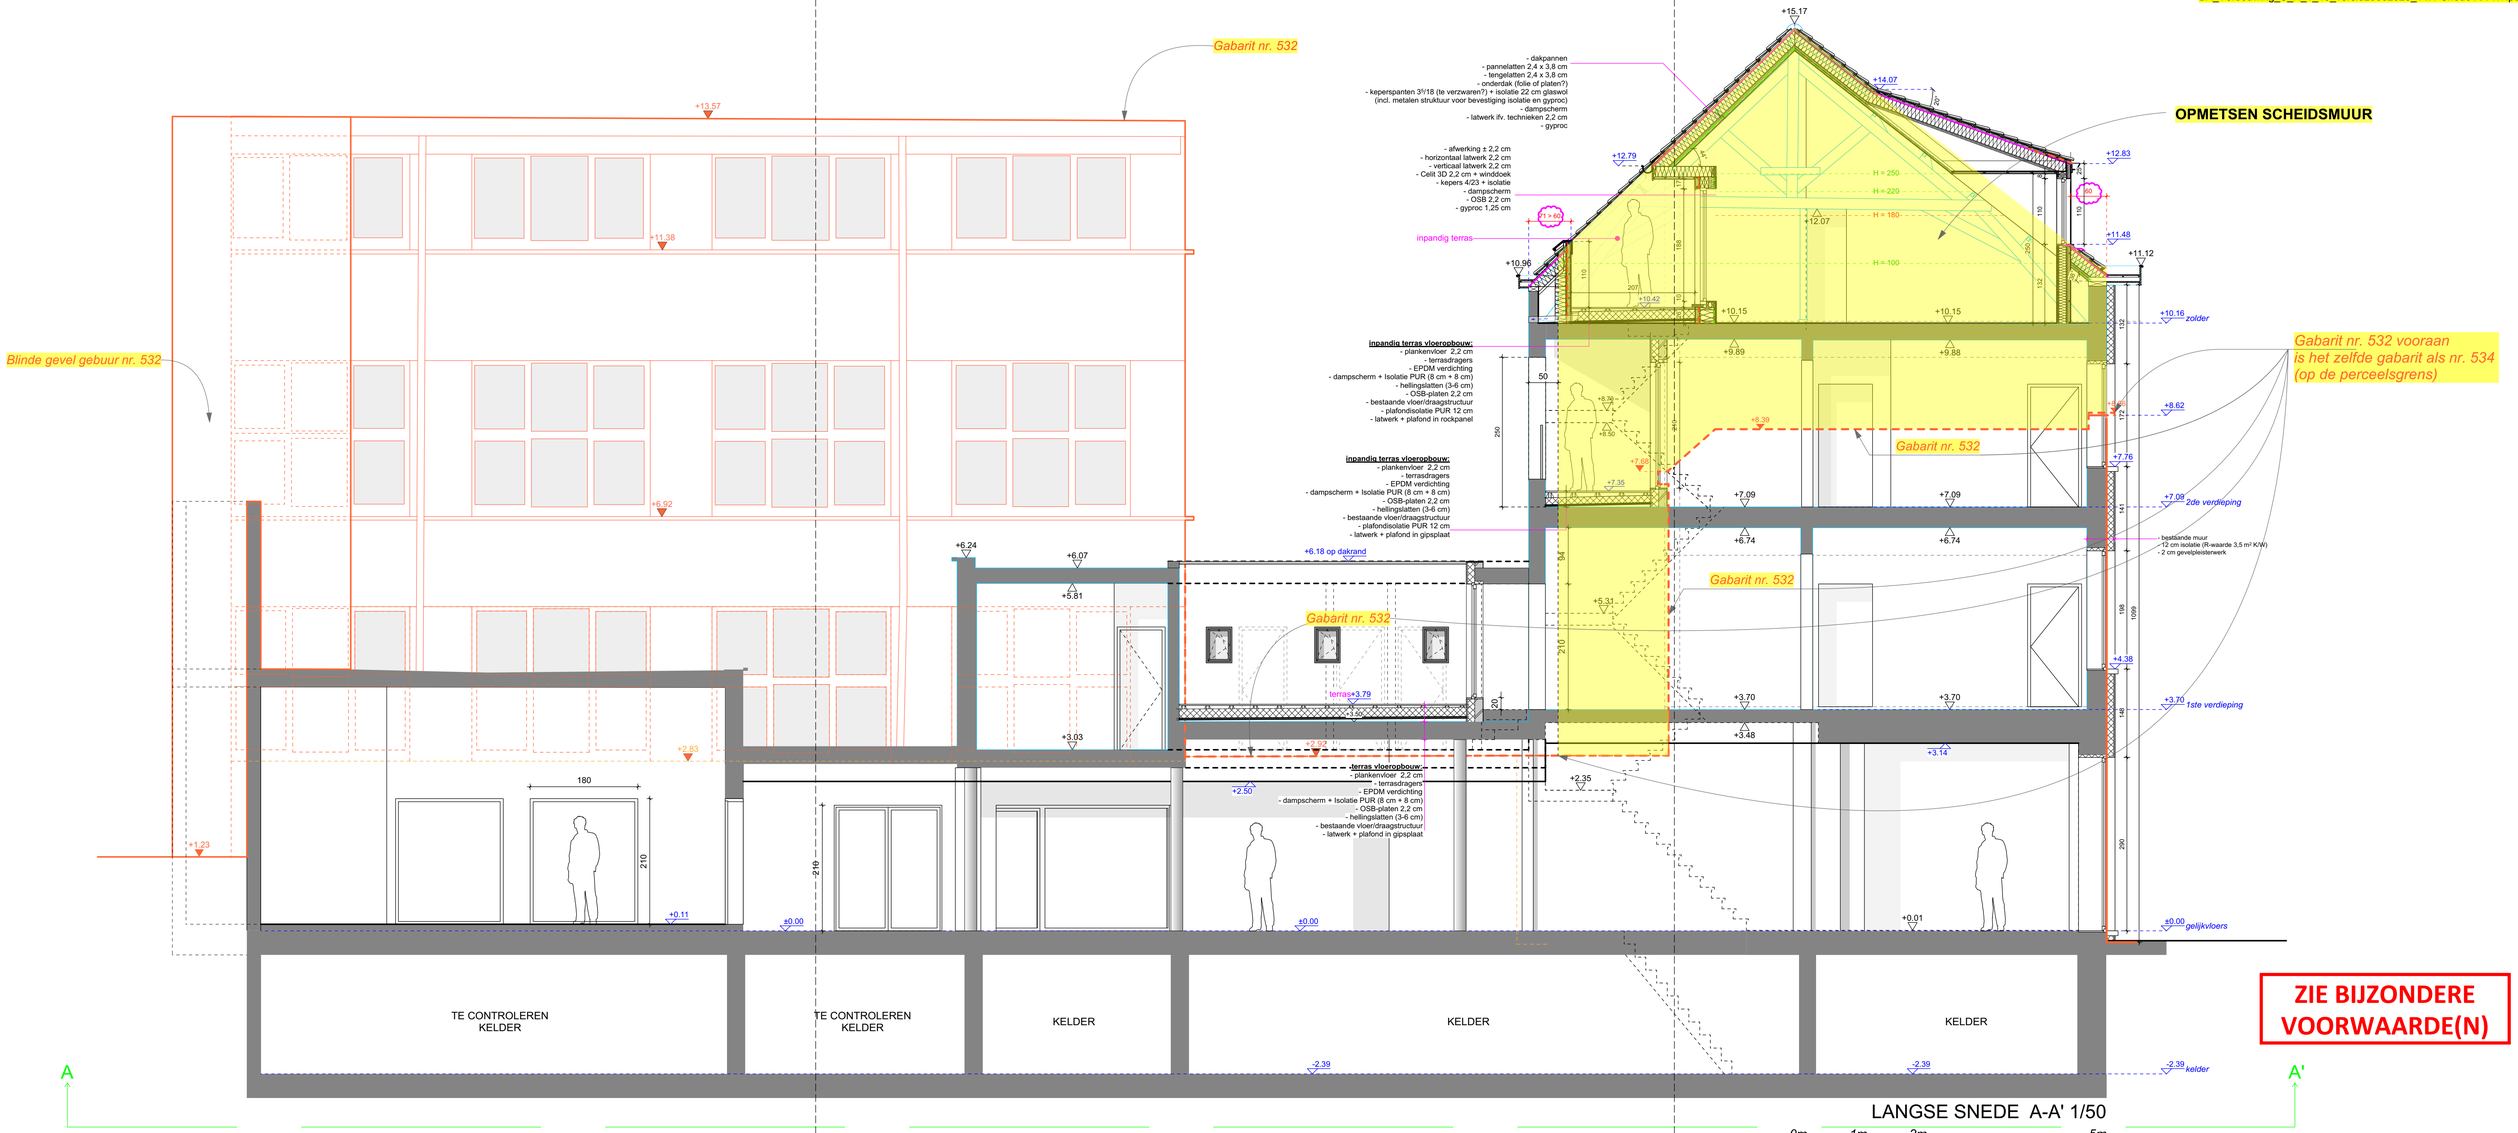

ZIE BIJZONDERE VOORWAARDE(N)

Doorsnede AA' : nieuwe toestand	ALLE PLANNEN EN ONTWERPEN BLIJVEN EIGENDOM VAN HET ARCHITECTENBUREAU EN MOGEN ONDER GEEN ENKELE VORM GEDUPLICEERD EN/OF VERSPREID WORDEN ZONDER VOORAFGAANDELIJKE SCHRIFTELIJKE TOESTEMMING	**14.1**	B 20-06-2025 A 26-05-2025	1/50 (3 x A3)	**230812**	**MIC bv.** *Rooigemlaan, 534 - 9000 GENT*
PLAN		PLANNR.	INDEX DATUM	SCHAAL	DOSSIER	BOUWHEER

ARCHITECTENBUREAU DE WITTE, CLAEYS & PARTNERS BV
RPR-GENT 0455.571.980 - T. 09/223.79.73
mail: guy@dewitte-claeys.be