


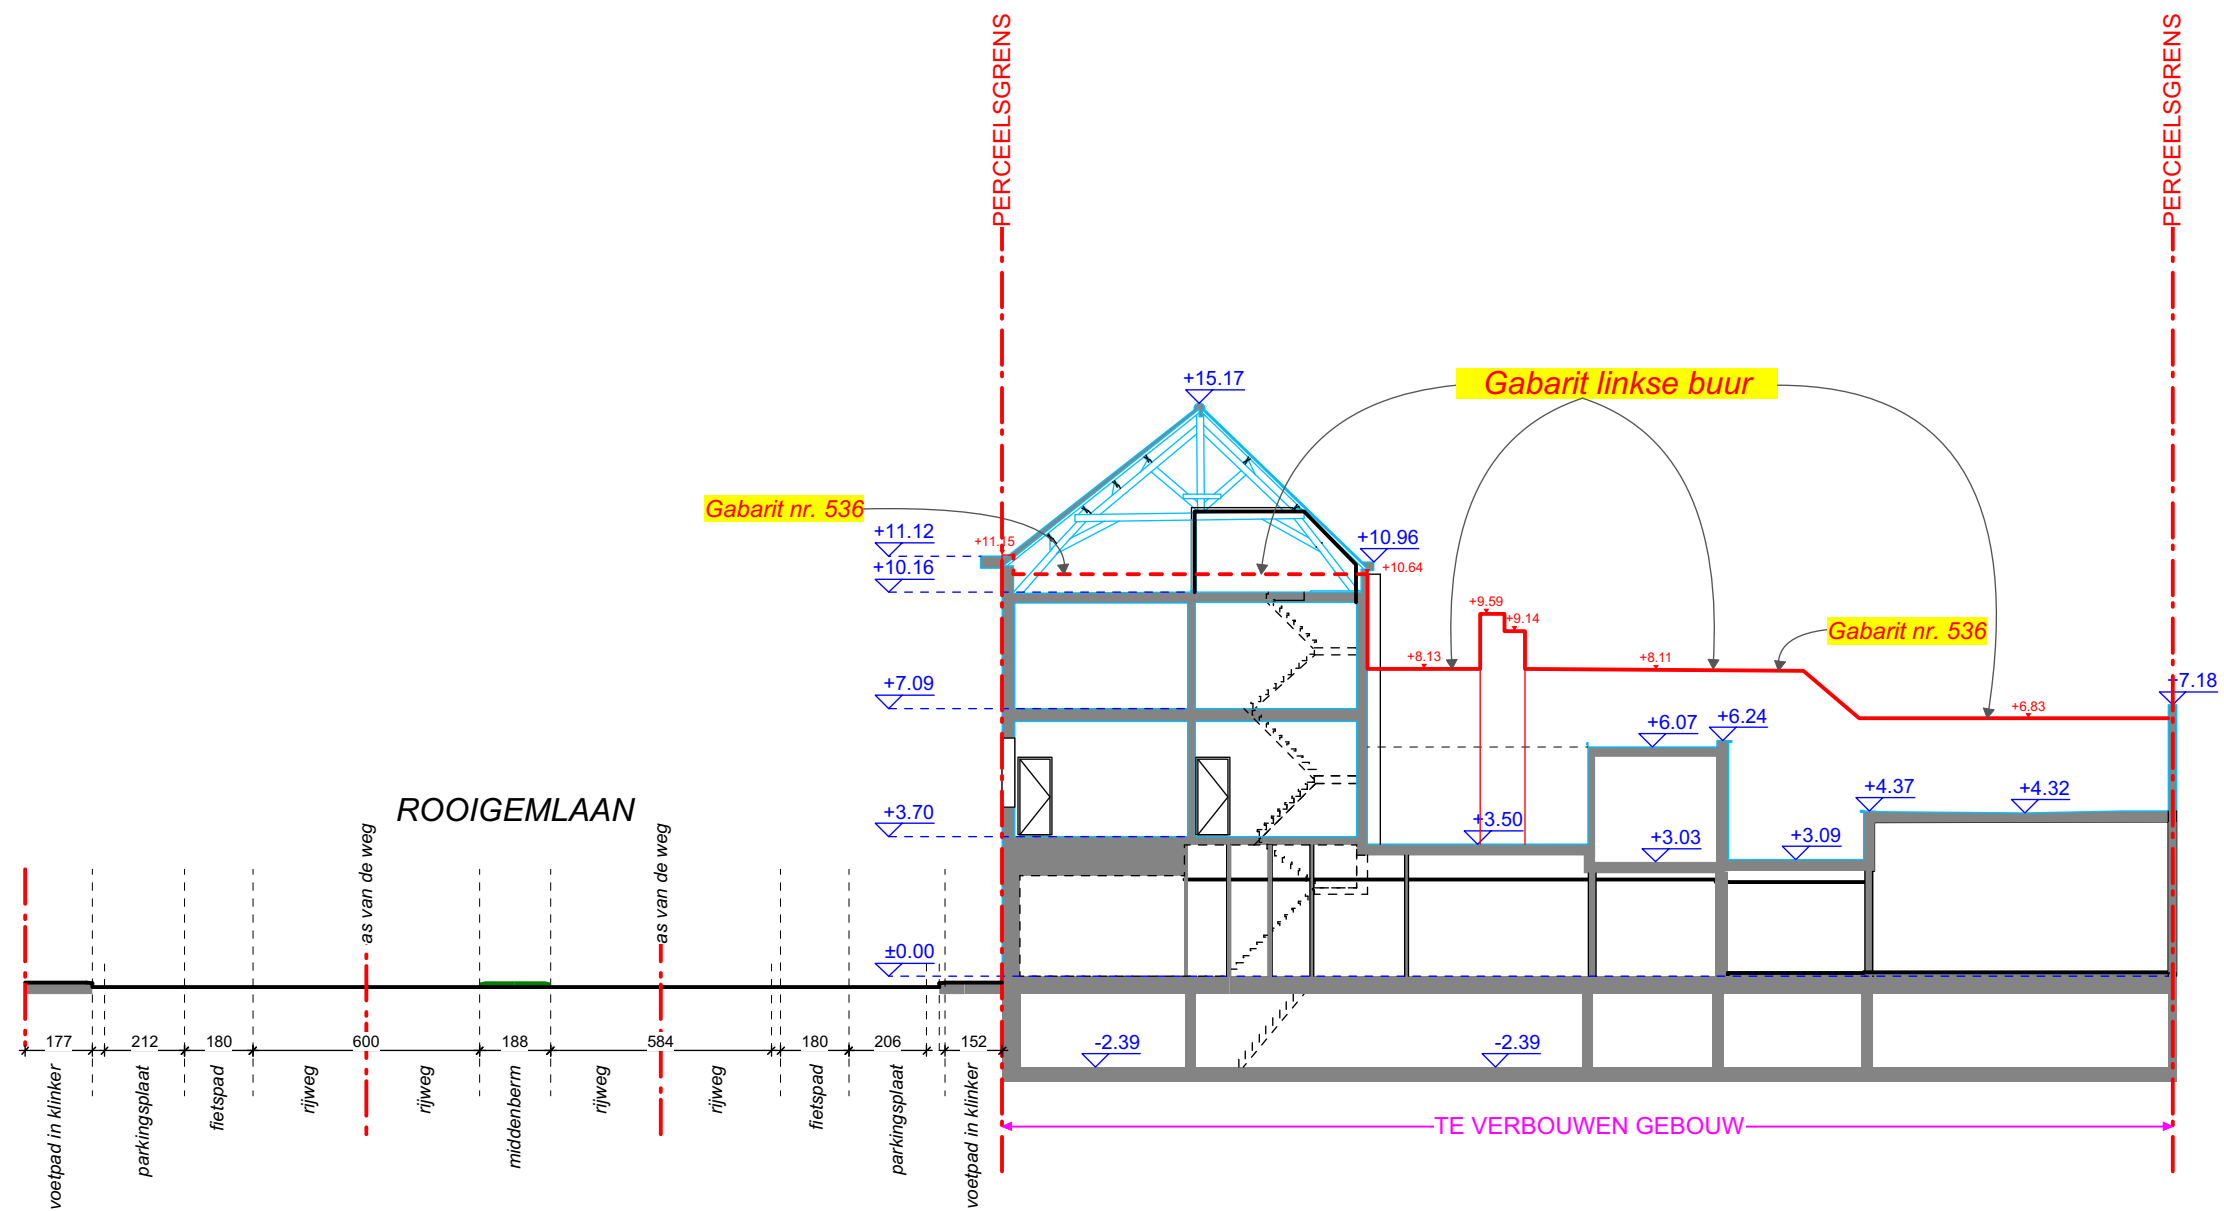

Terreinprofiel BB' : bestaande toestand

PLAN

ALLE PLANNEN EN ONTWERPEN BLIJVEN EIGENDOM VAN
HET ARCHITECTENBUREAU EN MOGEN ONDER GEEN ENKELE
VORM GEDUPLICEERD EN/OF VERSPREID WORDEN ZONDER
VOORAFGAANDELIJKE SCHRIFTELIJKE TOESTEMMING

03

PLANNR.

B 20-06-2025
A 26-05-2025

INDEX

DATUM

1/200
(A3)

SCHAAL

230812

DOSSIER

MIC bv.

Rooigemlaan, 534 - 9000 GENT

BOUWHEER

ARCHITECTENBUREAU DE WITTE, CLAEYS & PARTNERS BV

RPR-GENT 0455.571.980 - T. 09/223.79.73

mail: guy@dewitte-claey.be

