


Gabarit linkse buur
(zie ook aanduiding op plannen: 15.1 en 16.1)

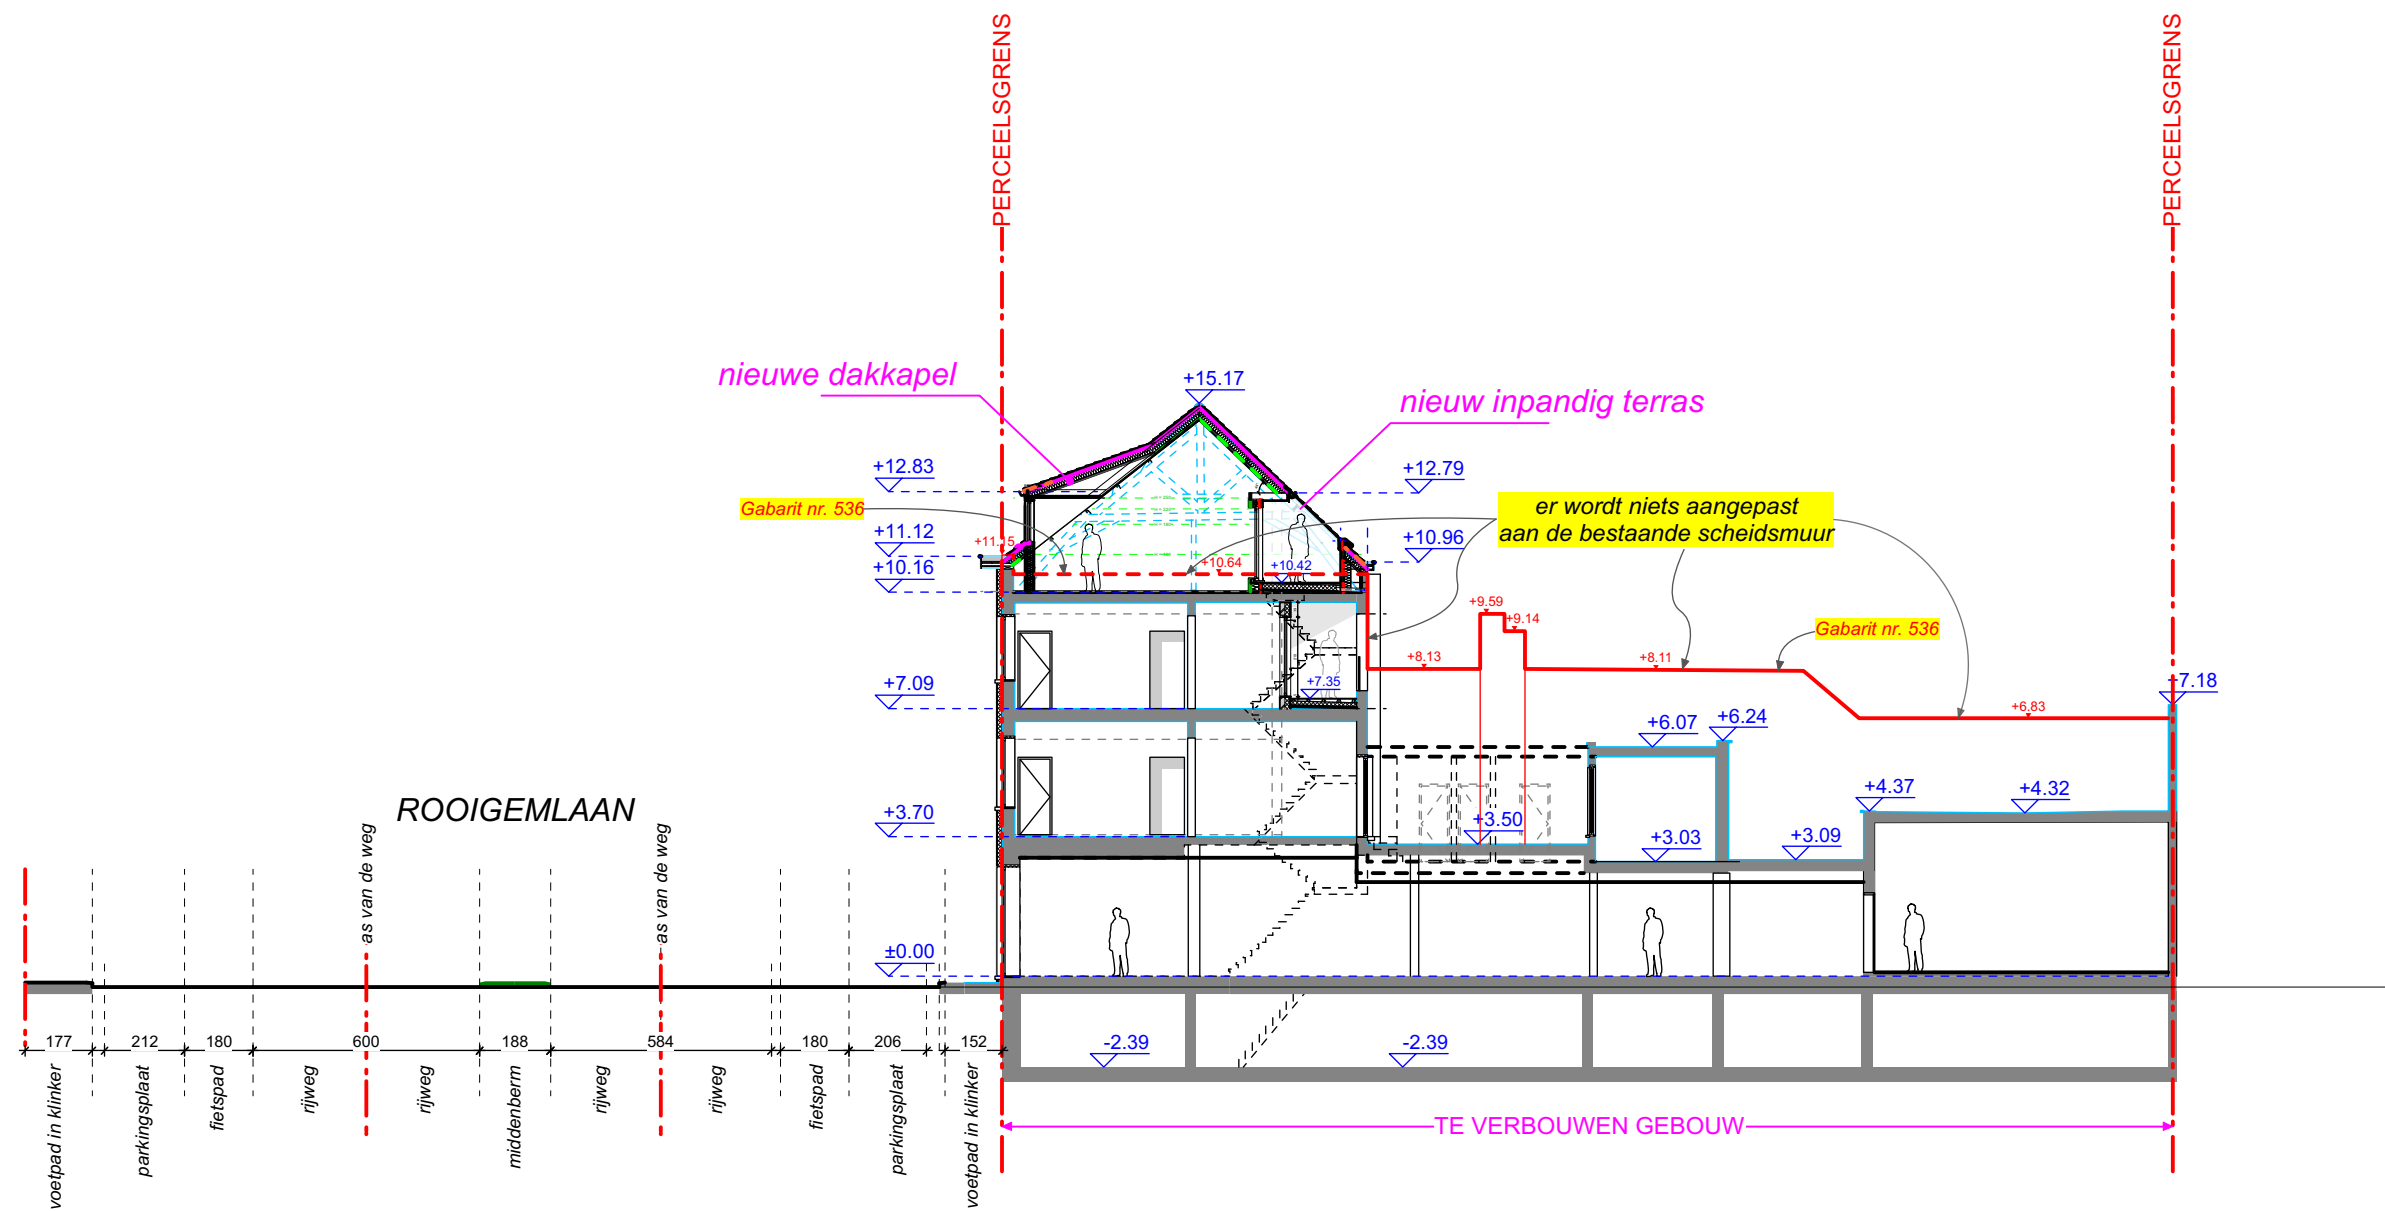

ZIE BIJZONDERE
VOORWAARDE(N)

Terreinprofiel BB' : nieuwe toestand	ALLE PLANNEN EN ONTWERPEN BLIJVEN EIGENDOM VAN HET ARCHITECTENBUREAU EN MOGEN ONDER GEEN ENKELE VORM GEDUPLICEERD EN/OF VERSPREID WORDEN ZONDER VOORAFGAANDELIJKE SCHRIFTELIJKE TOESTEMMING	03.1	B A	20-06-2025 26-05-2025	1/200 (A3)	230812	MIC bv. Rooigemlaan, 534 - 9000 GENT	ARCHITECTENBUREAU DE WITTE, CLAEYS & PARTNERS BV RPR-GENT 0455.571.980 - T. 09/223.79.73 mail: guy@dewitte-claeyls.be	DC
PLAN		PLANNR.	INDEX	DATUM	SCHAAL	DOSSIER	BOUWHEER		