


GEVELMATERIALEN

- 1. Gevelmetselwerk (donkerbruin lichtkleurig gevoegd)
- 2. Betonnen dorpel (grijs)
- 3. Buitenschrijnwerk glas in lood (opaak - groenkleurig)
- 4. Buitenschrijnwerk hout (donker hout)
- 5. Buitenschrijnwerk hout (licht roodkleurig)
- 6. Bakgoot in hout (licht roodkleurig)
- 7. Houten latwerk (wit geschilderd)
- 8. Leien dakafwerking (grijs)
- 9. Gevelmetselwerk (witgeschilderd)
- 10. Buitenschrijnwerk (wit transparant)

ROOILIJN

PERCEELGRENS

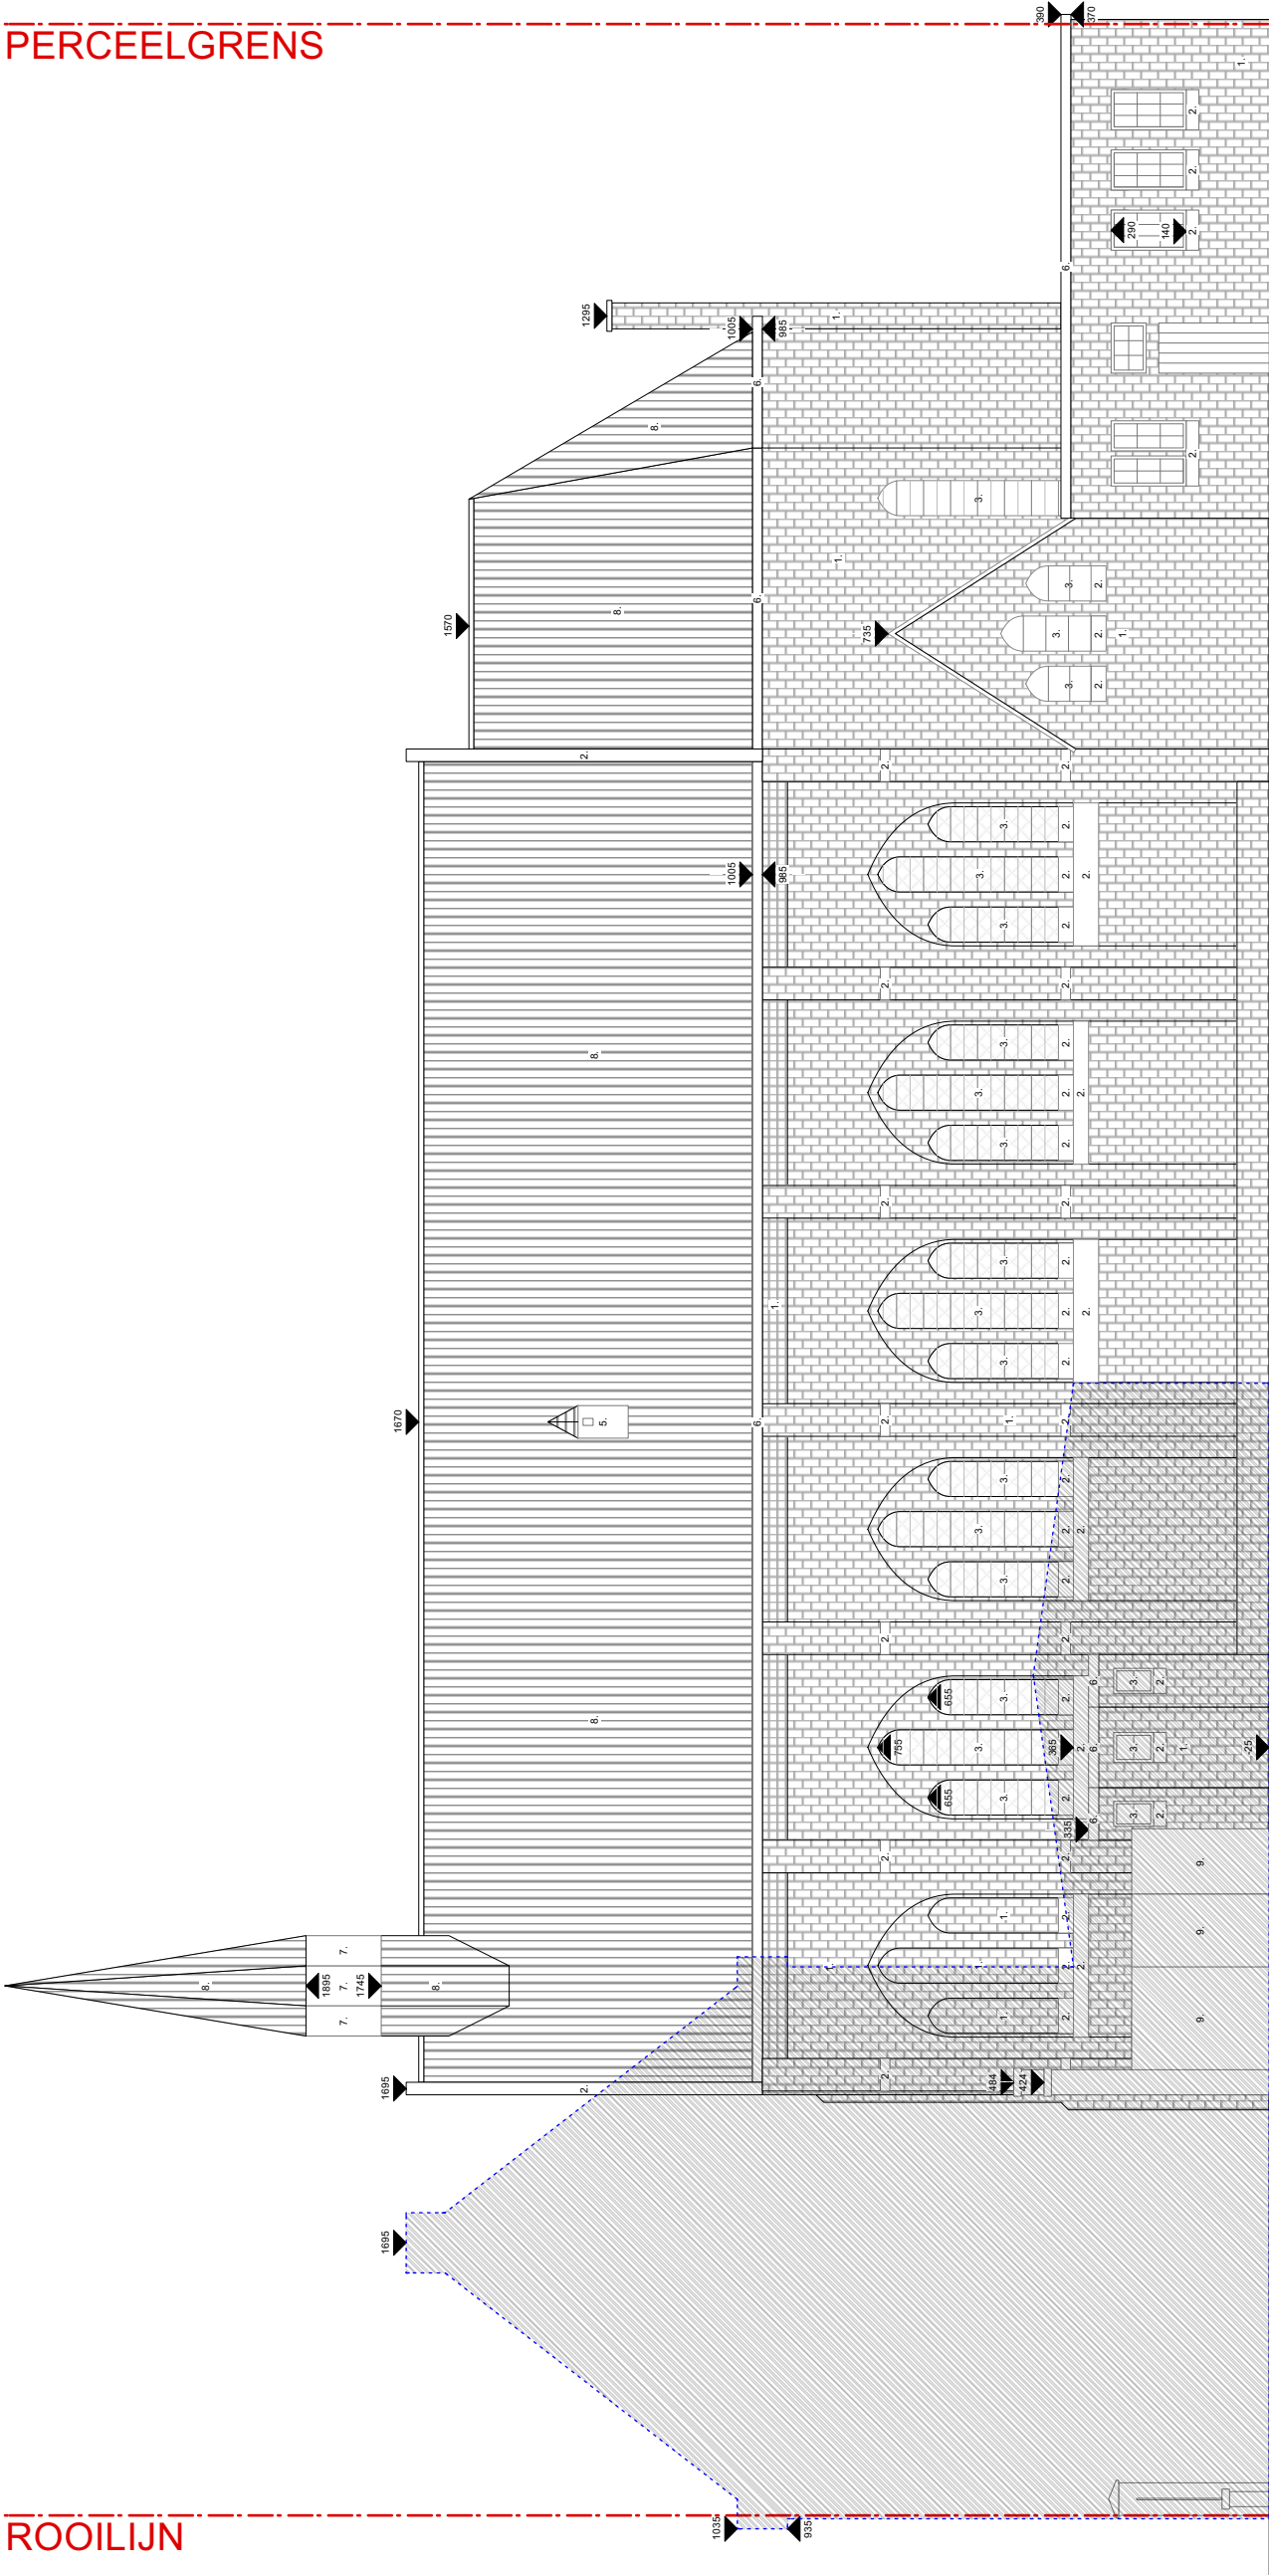

RECHTER ZIJGEVEL BT
SCHAAL 1:150

Project "KESTELEYN"
Meulesteedsesteenweg 182, 9000 Gent

