
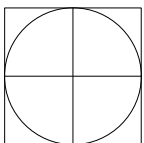


GEVELMATERIALEN

1. Gevelmetselwerk (donkerbruin lichtkleurig gevoegd)
2. Betonnen dorpel (grijs)
3. Buitenschrijnwerk glas in lood (opaak - groenkleurig)
4. Buitenschrijnwerk hout (donker hout)
5. Buitenschrijnwerk hout (licht roodkleurig)
6. Bakgoot in hout (licht roodkleurig)
7. Houten latwerk (wit geschilderd)
8. Leien dakafwerking (grijs)
9. Gevelmetselwerk (witgeschilderd)
10. Buitenschrijnwerk (wit transparant)

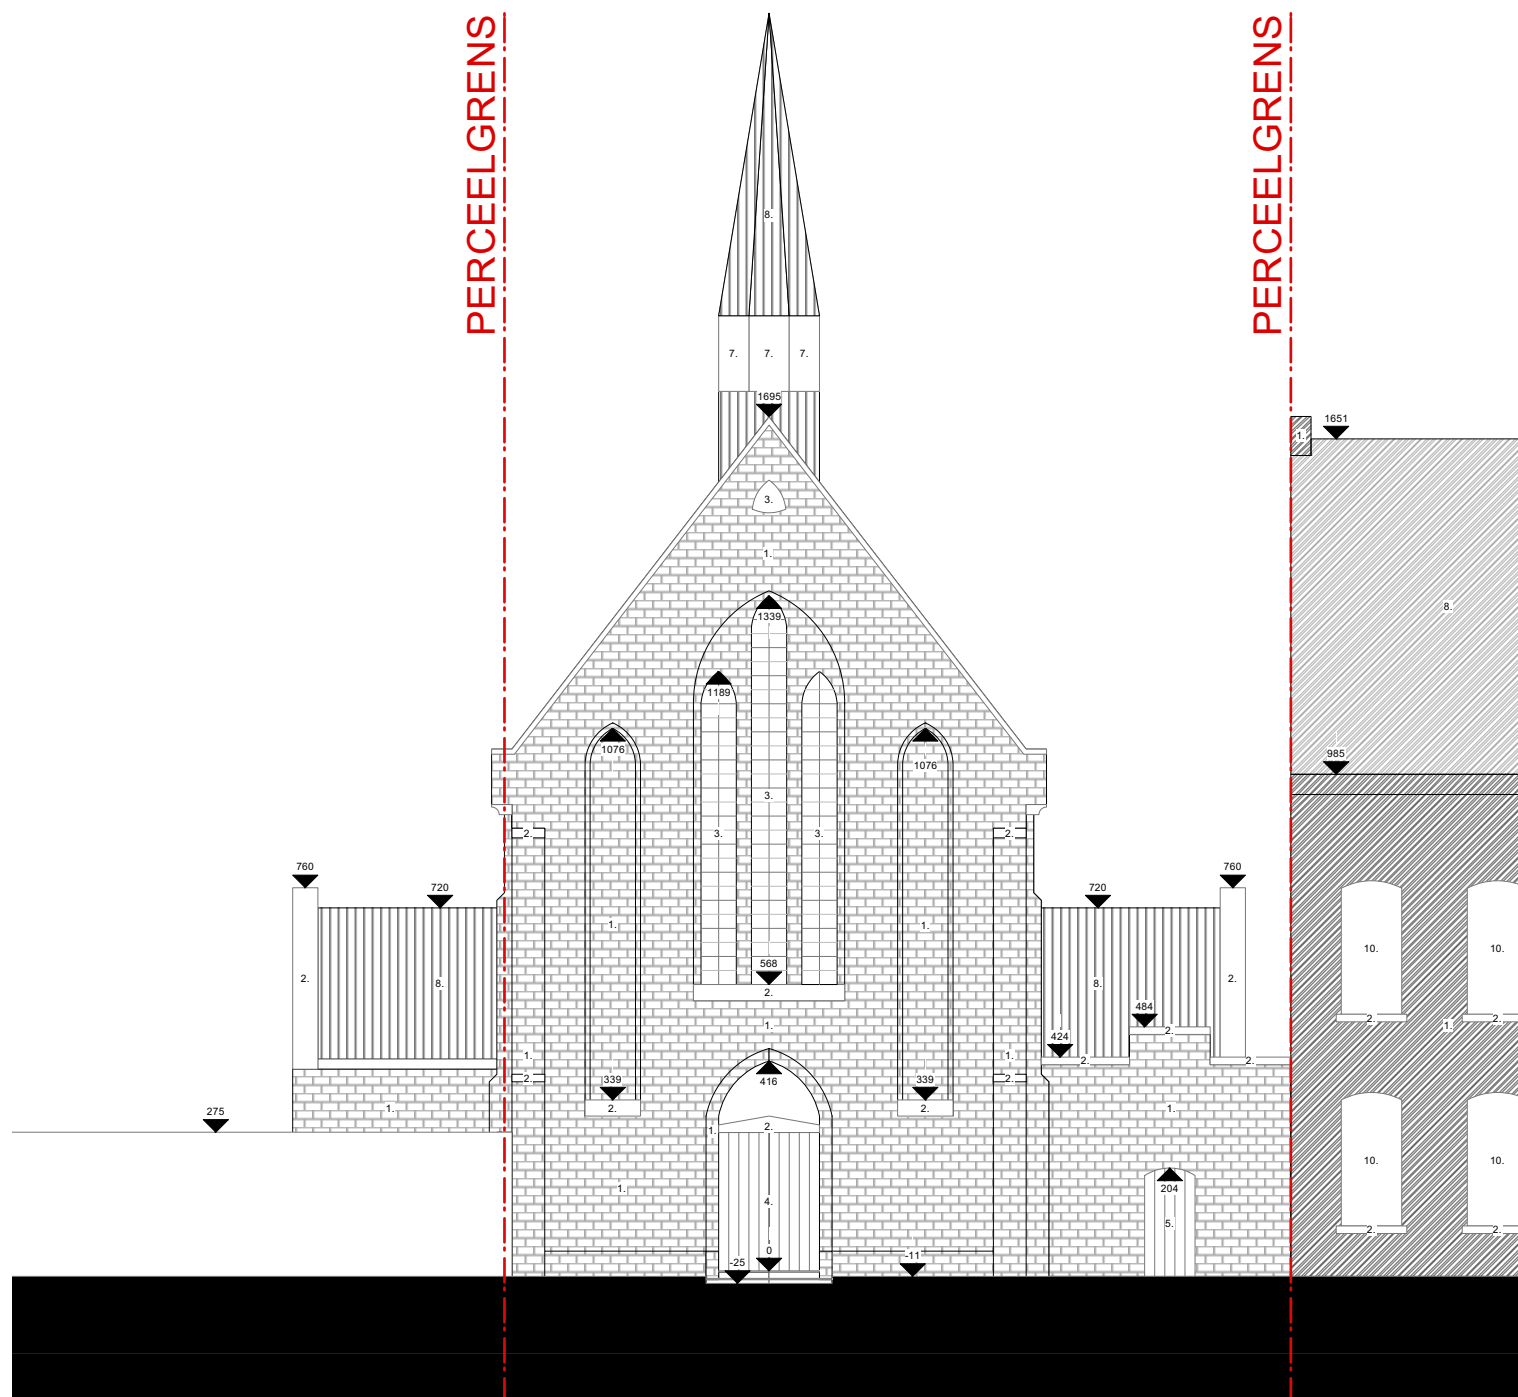

VOORGEVEL BT
SCHAAL 1:150

Project "KESTELEYN"
Meulestedsesteenweg 182, 9000 Gent