


PLAN FUNDERING EN RIOLERING NT
SCHAAL 1:150

Project "KESTELEYN"
Meulestedsesteenweg 182, 9000 Gent

**ZIE BIJZONDERE
VOORWAARDE(N)**

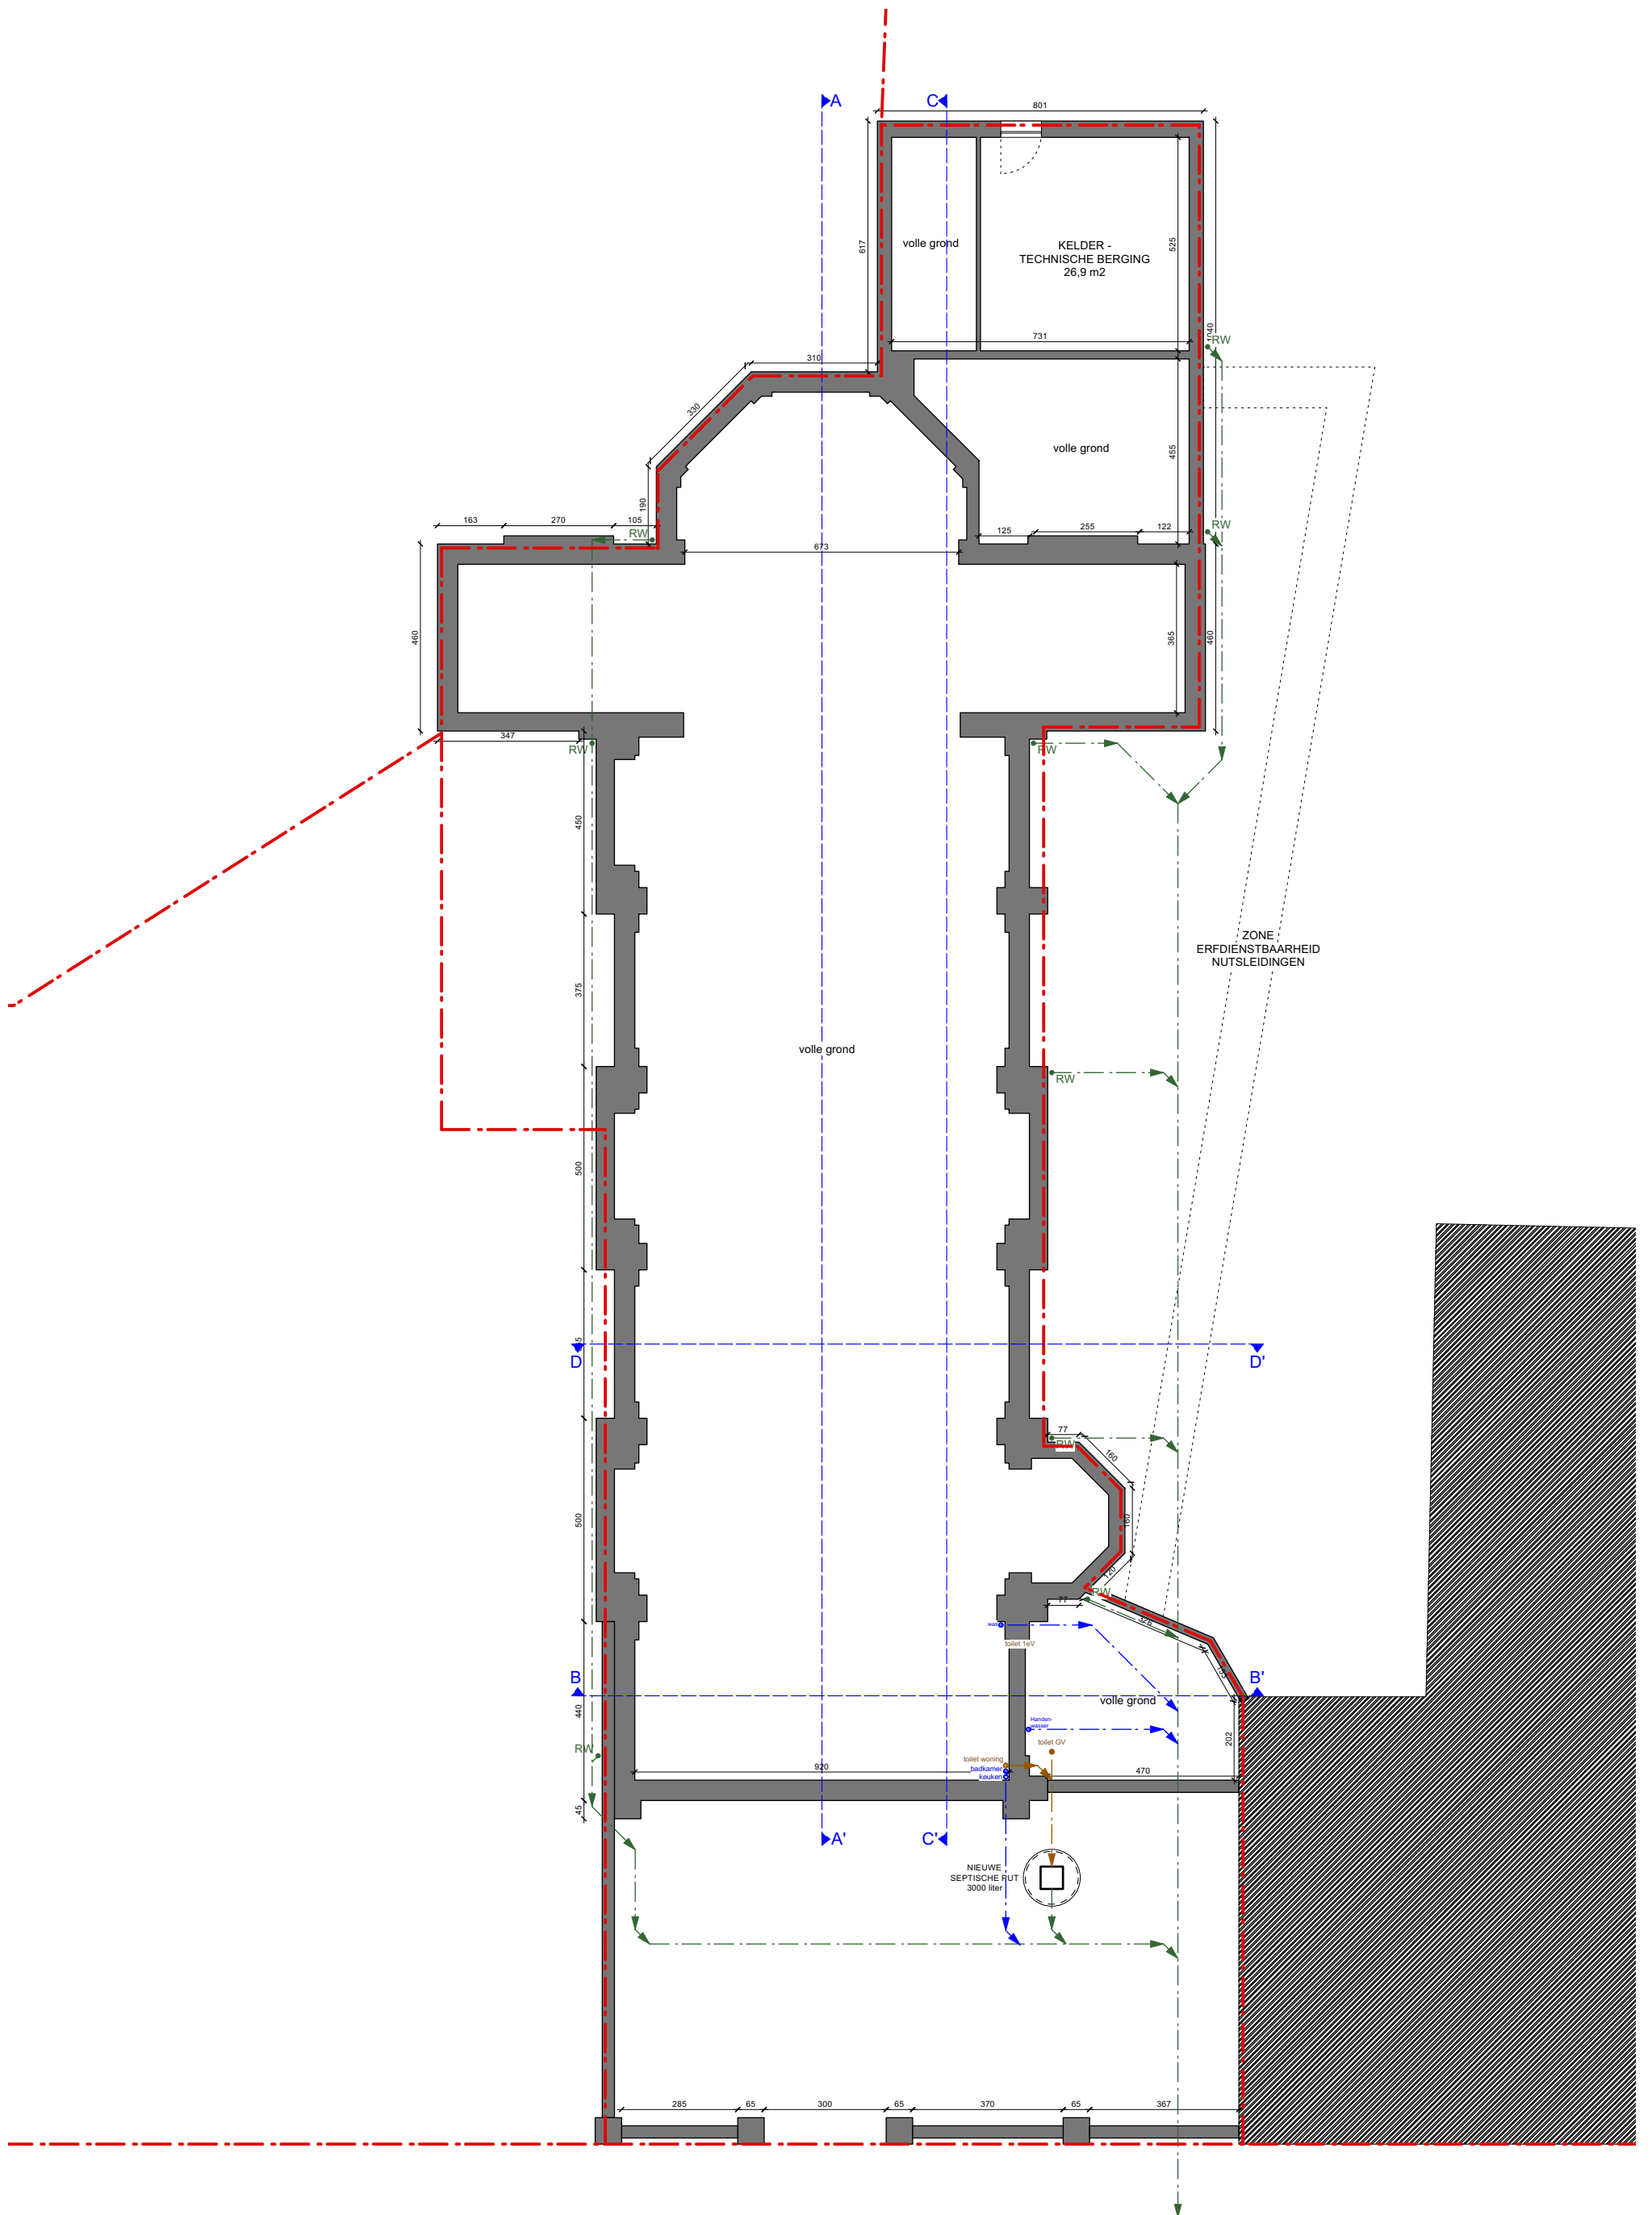