


PUBLIEK TOEGANKELIJK HANDELSPAND

PUBLIEK NIET-TOEGANKELIJKE LOKALEN

EENGEZINSWONING

TE BEHOUDEN GROENZONE

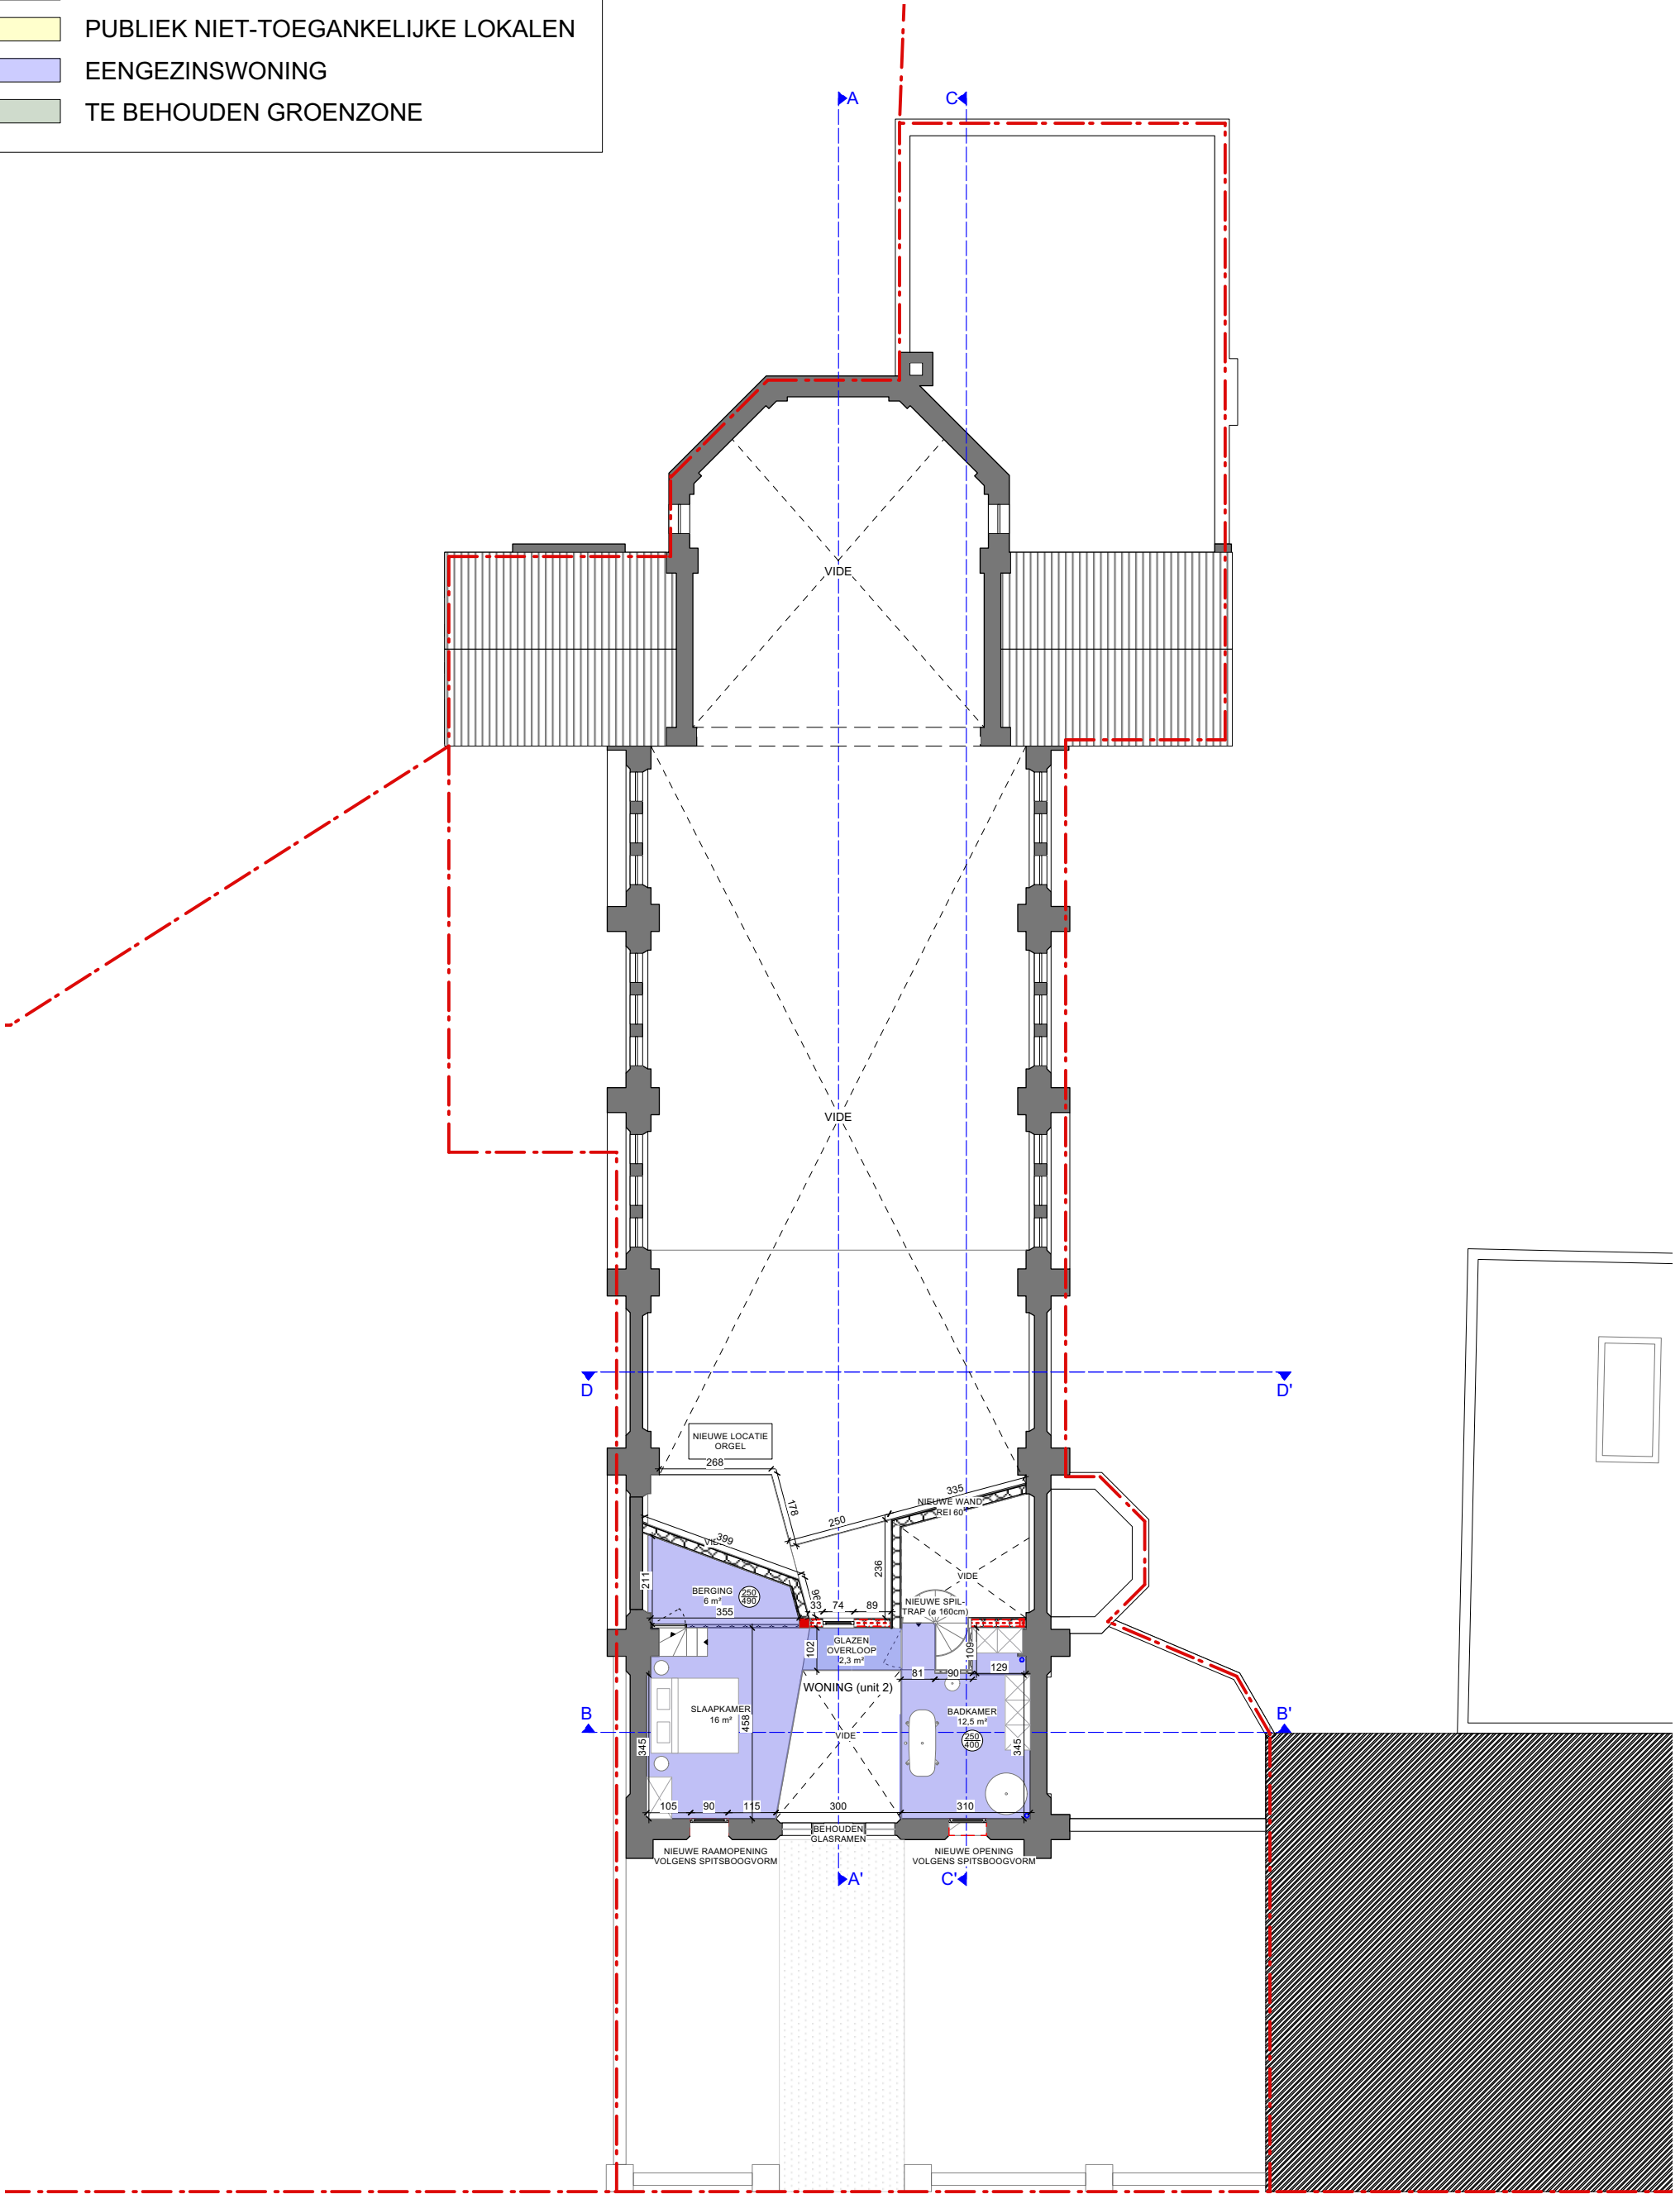

ZIE BIJZONDERE
VOORWAARDE(N)