


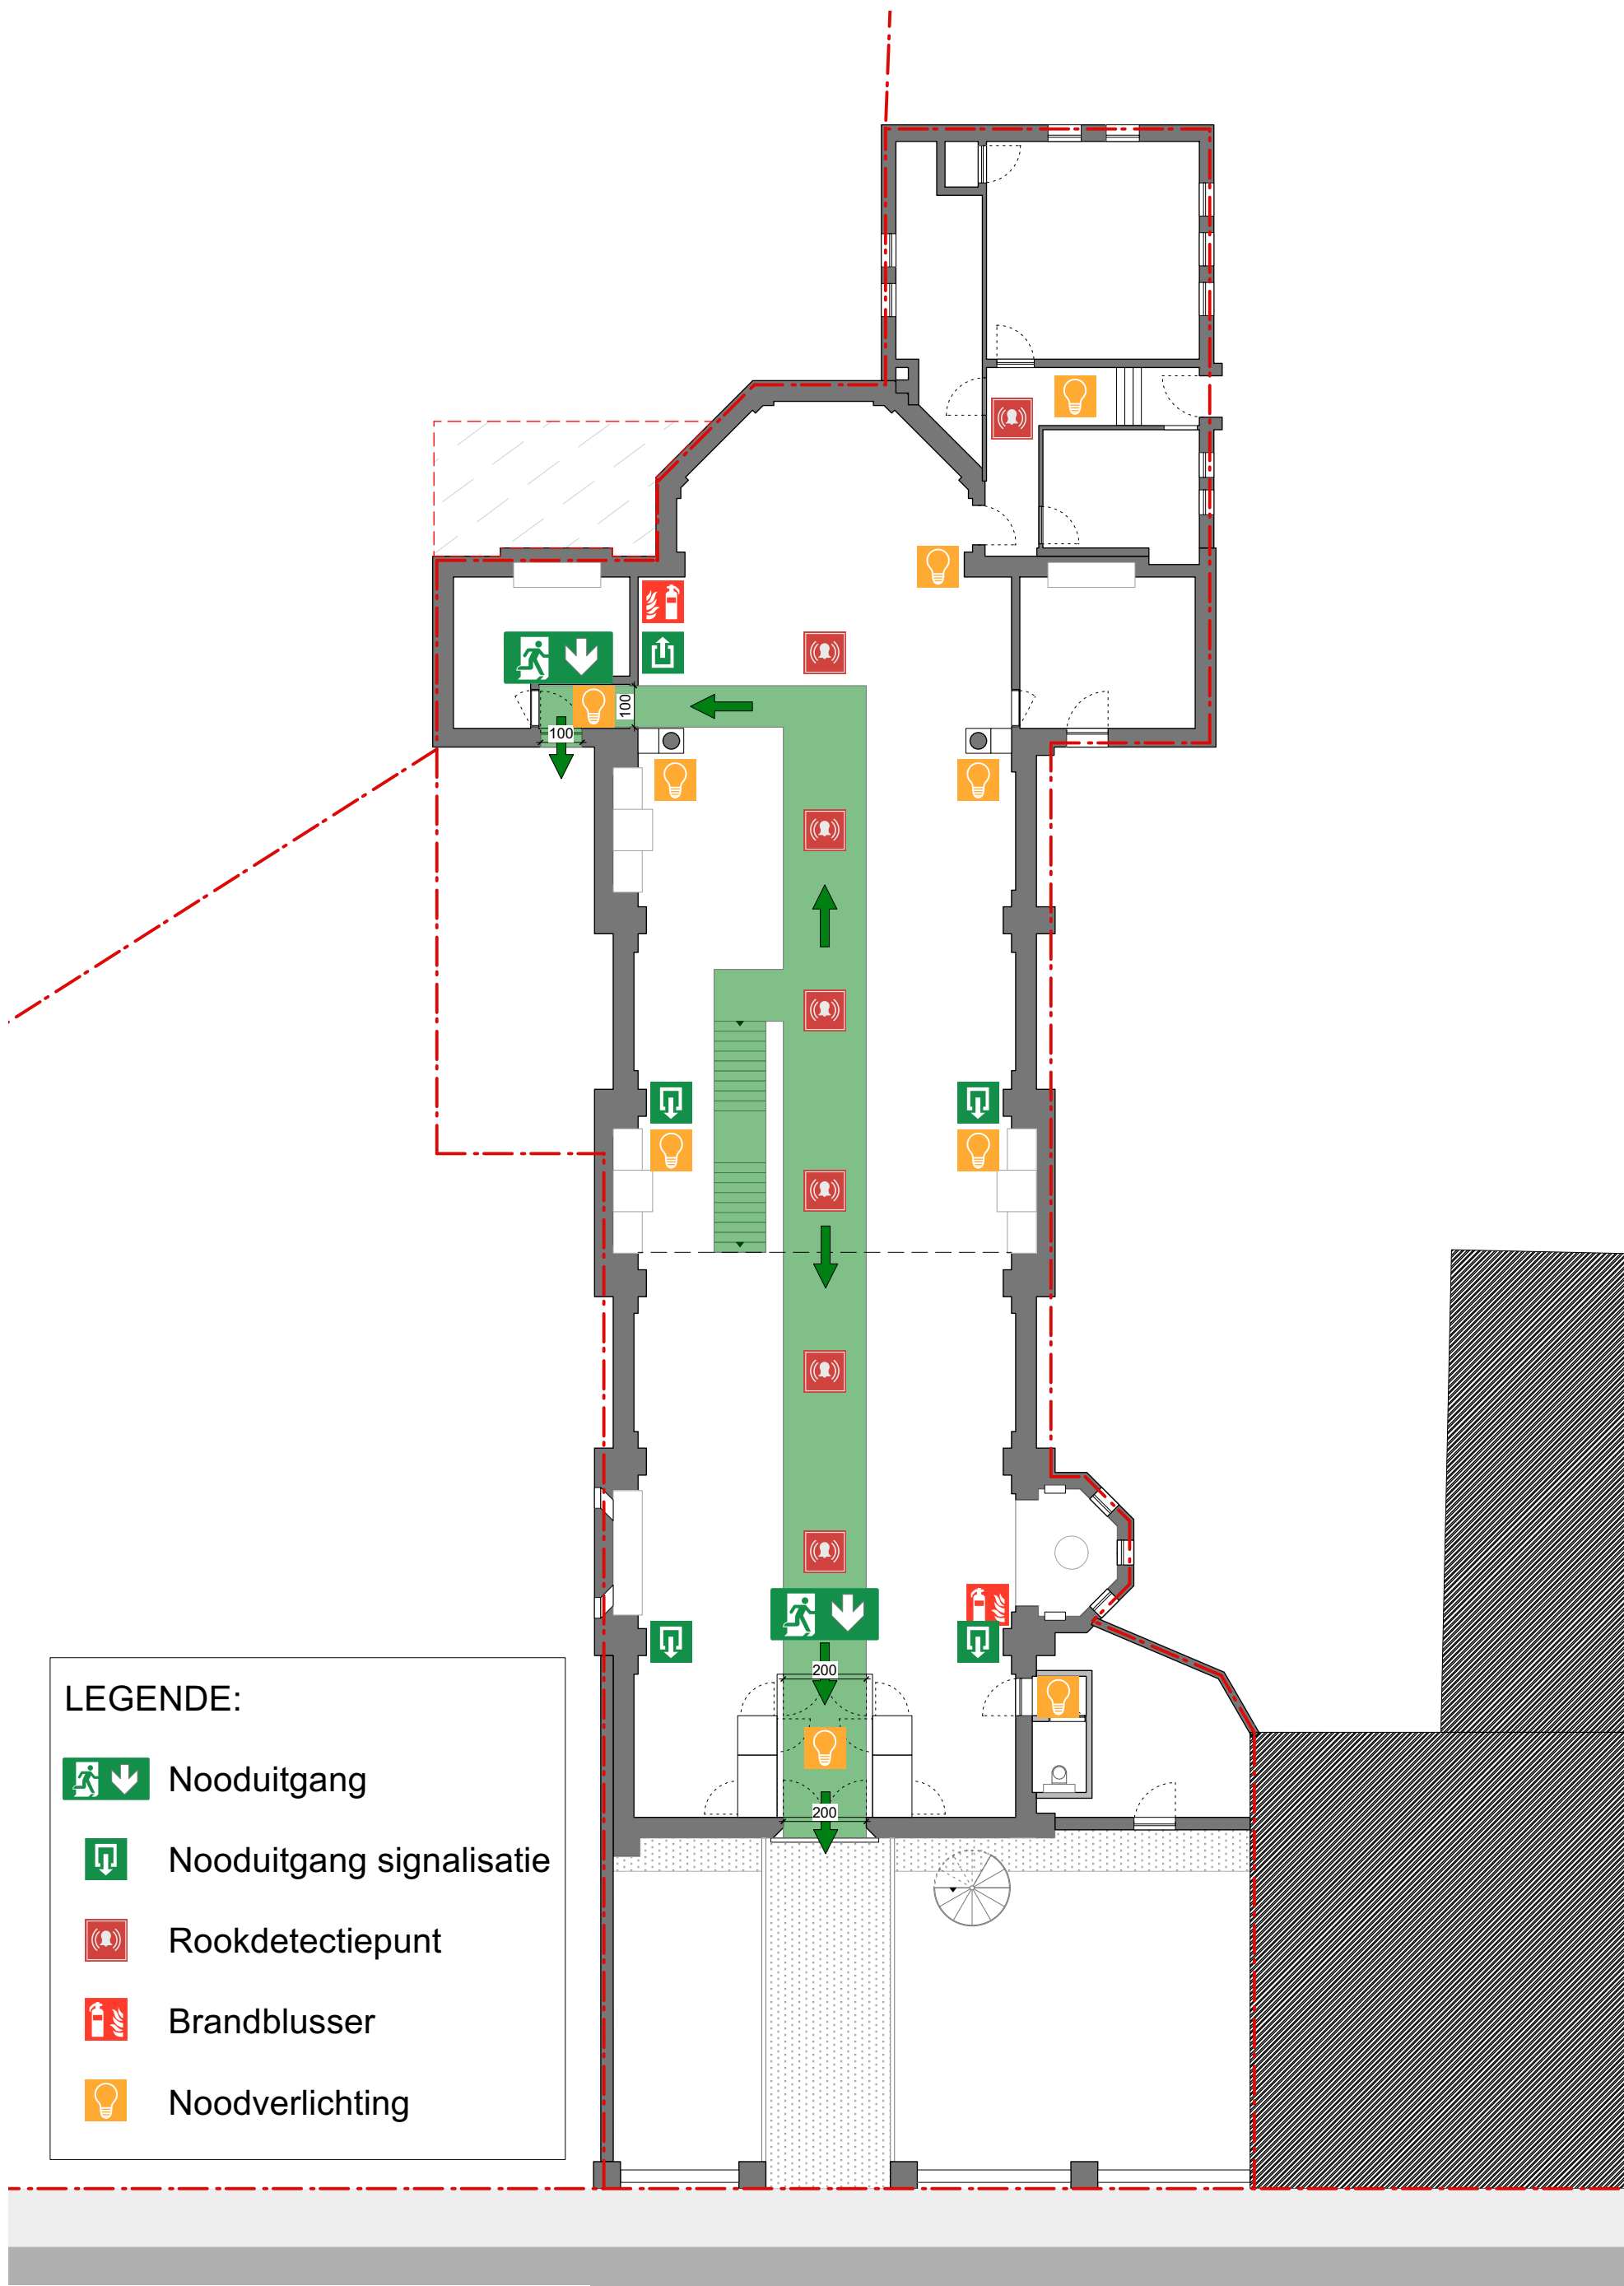

PLAN VLUCHTROUTES NT  
SCHAAL 1:150

Project "KESTELEYN"  
Meulestedsesteenweg 182, 9000 Gent

**ZIE BIJZONDERE  
VOORWAARDE(N)**