



-  PUBLIEK TOEGANKELIJK HANDELSRAND
 PUBLIEK NIET-TOEGANKELIJKE LOKALEN
 EENGEZINSWONING
 TE BEHOUDEN GROENZONE

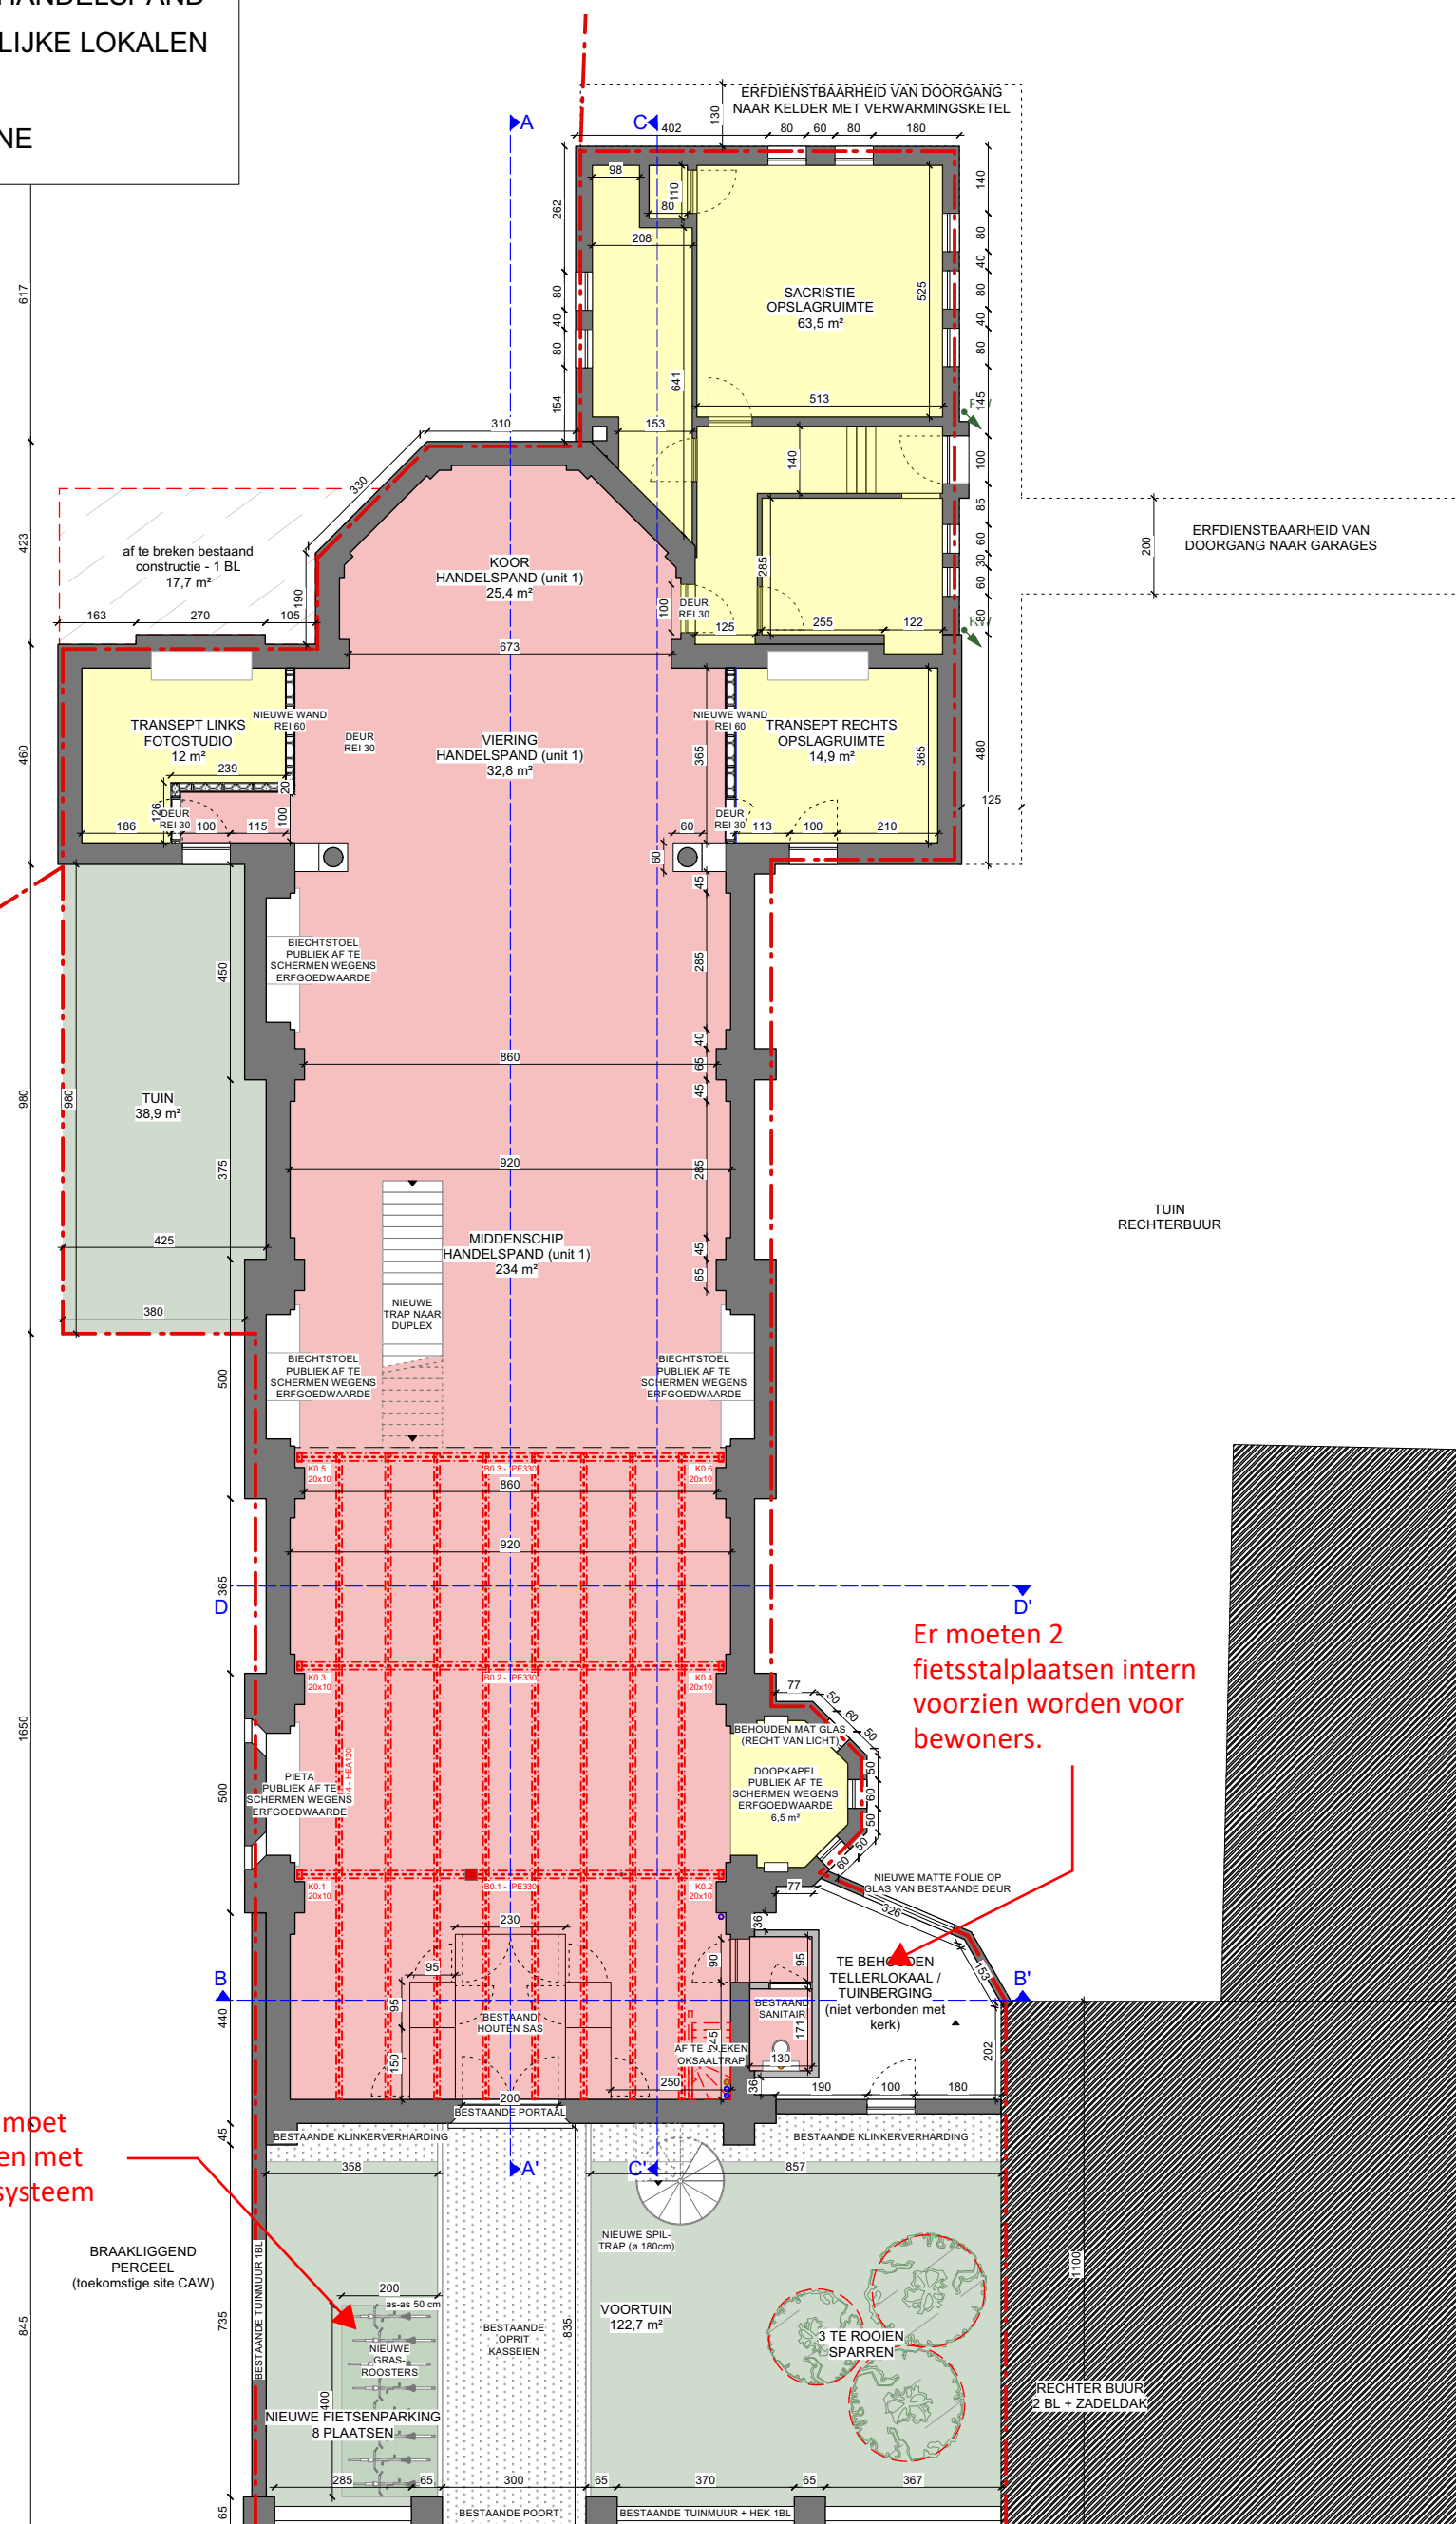

Fietsenstalling moet
voorzien worden met
een hoog-laagsysteem

Er moeten 2 fietsstalplaatsen intern voorzien worden voor bewoners.

**ZIE BIJZONDERE
VOORWAARDE(N)**

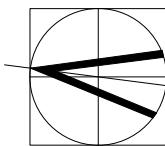

PLAN **GELIJKVLOERS** NT
SCHAAL 1:150

Project "KESTELEYN"
Meulesteedsesteenweg 182, 9000 Gent

