



ZIE BIJZONDERE
VOORWAARDE(N)

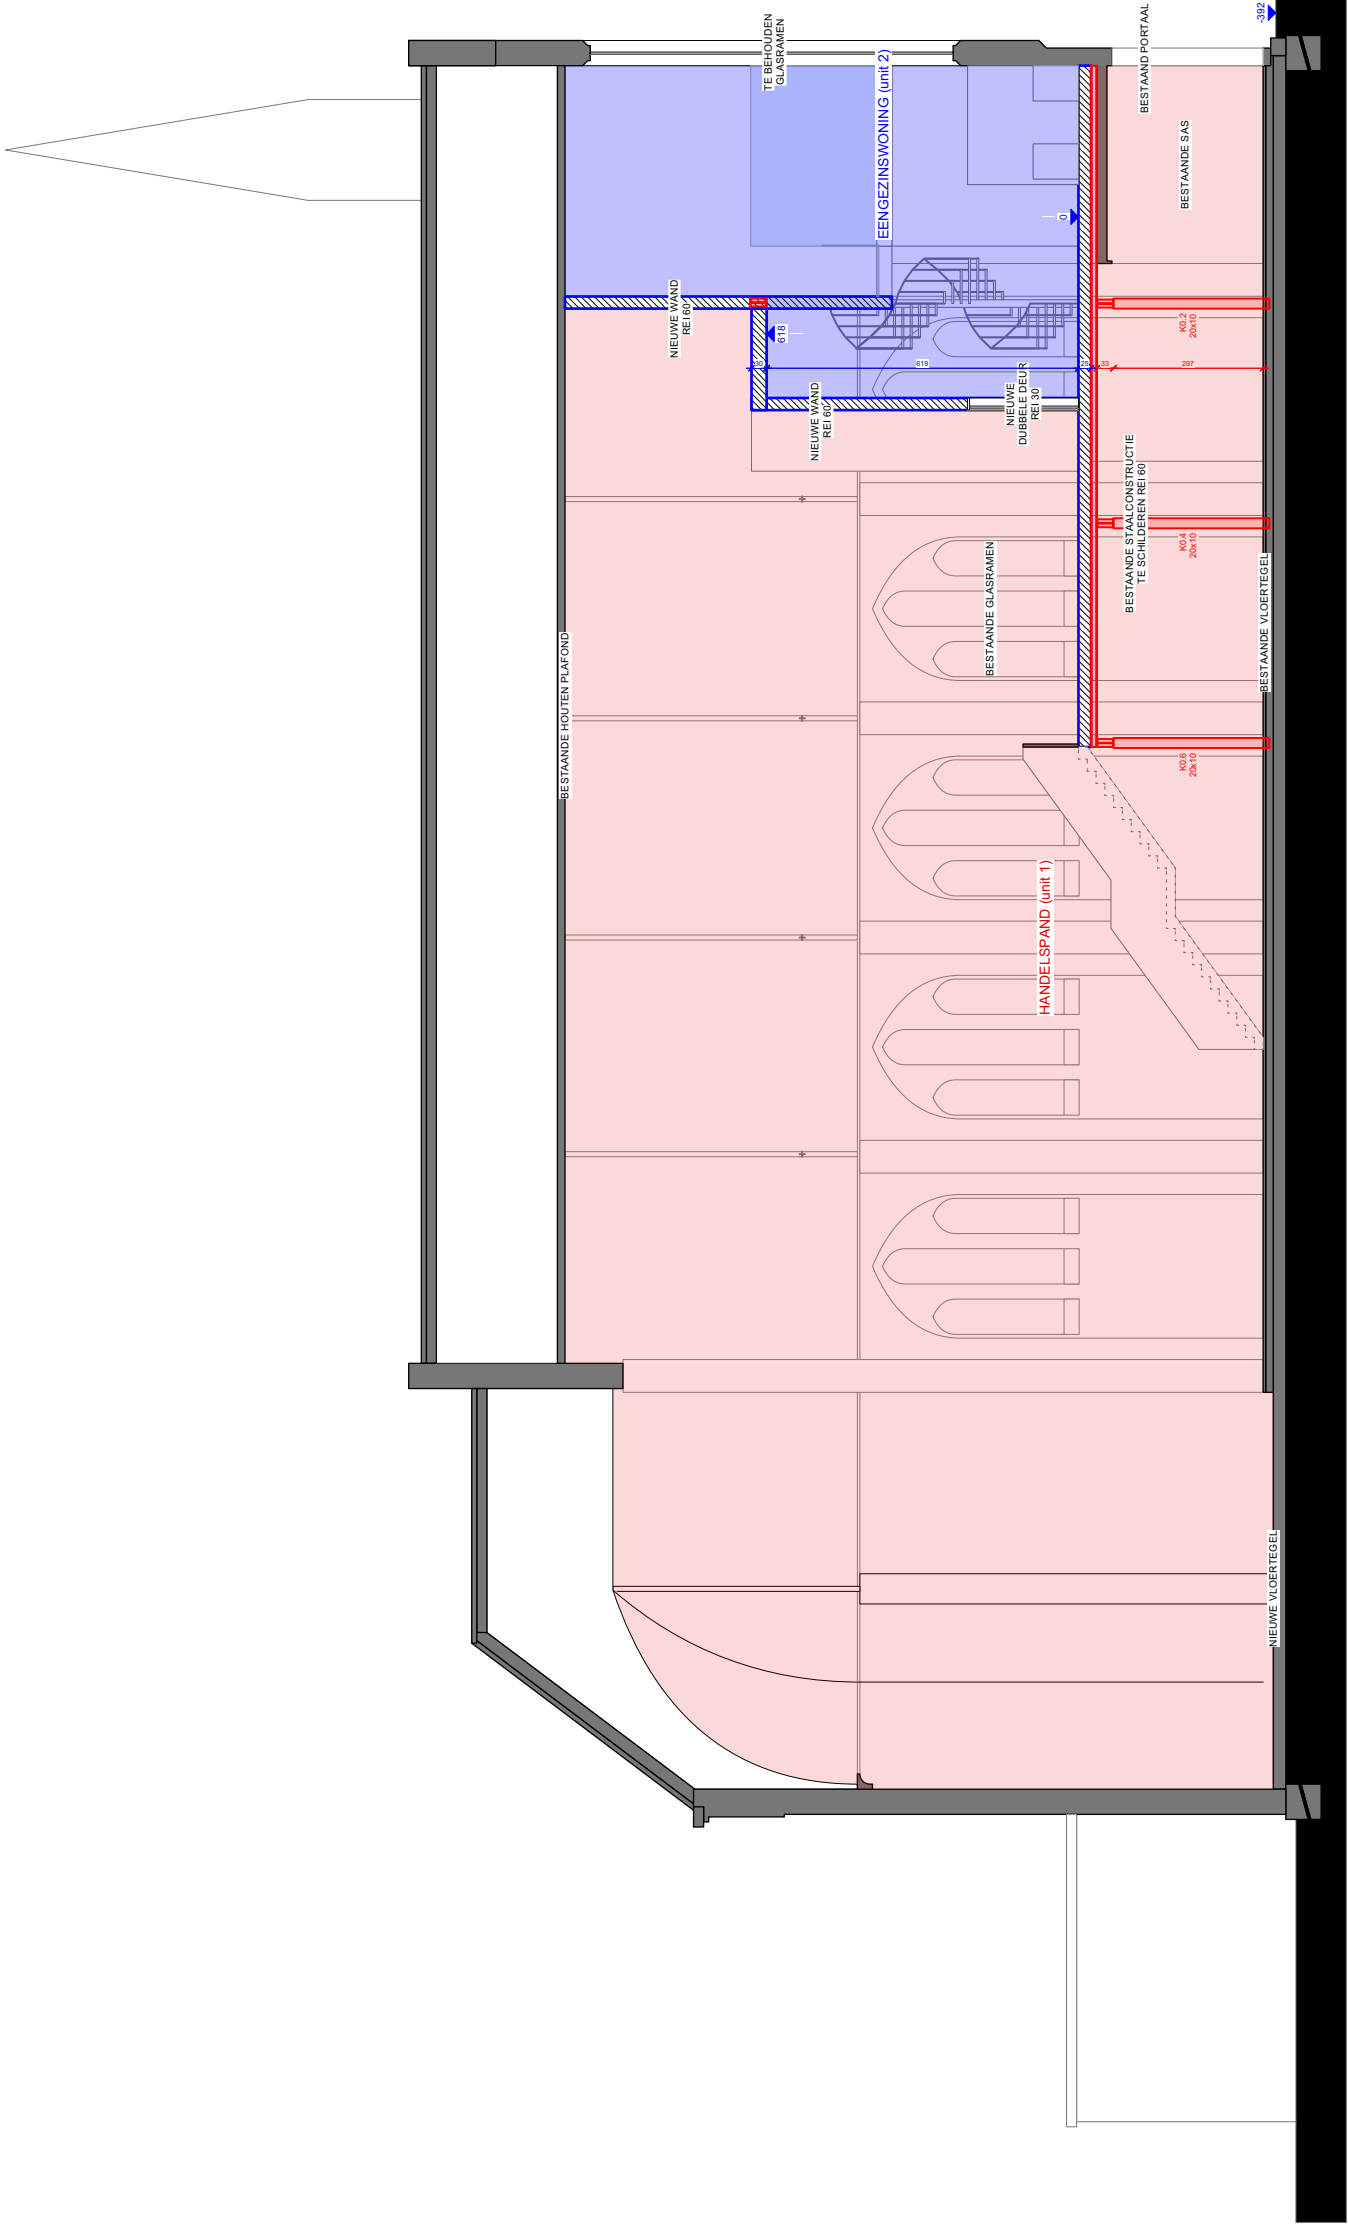

V01

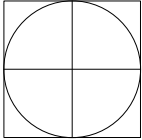

SNEDE AA' NT
SCHAAL 1:150

Project "KESTELEYN"
Meulesteedsesteenweg 182, 9000 Gent