



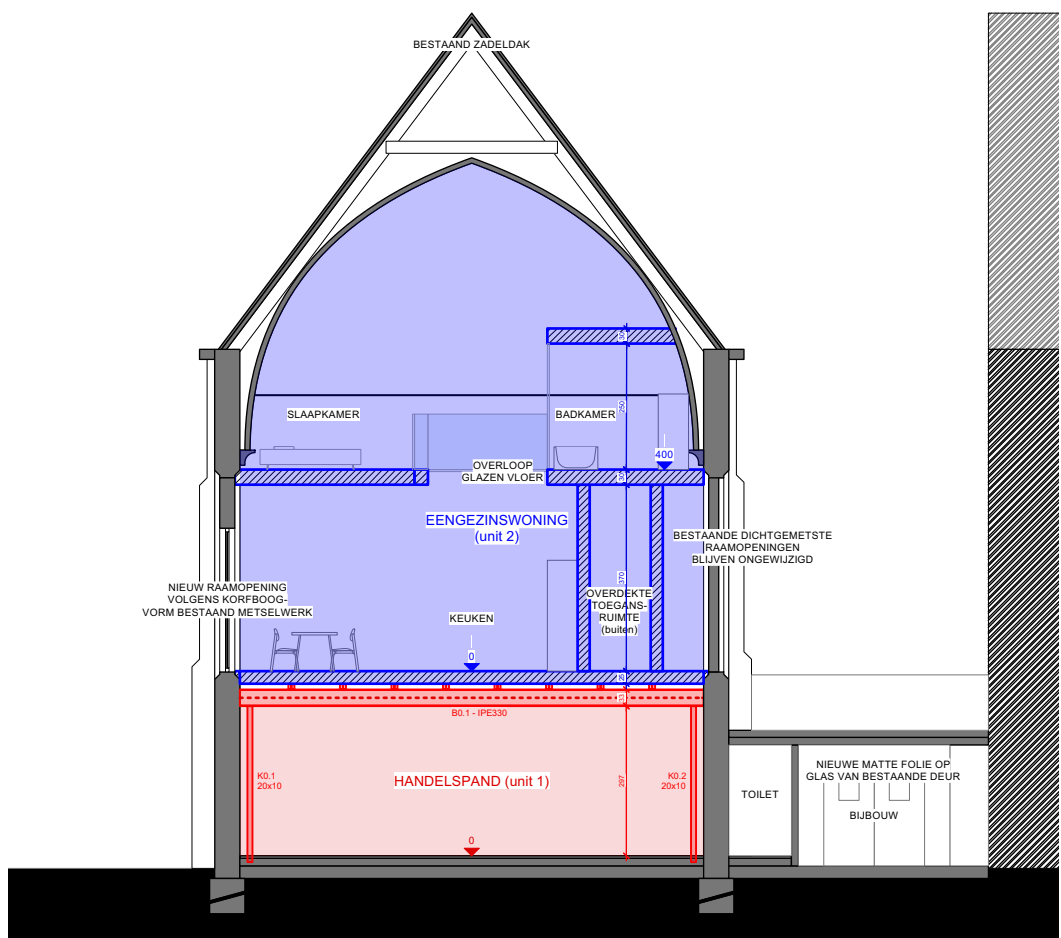

**ZIE BIJZONDERE
VOORWAARDE(N)**

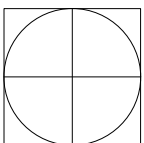

SNEDE BB' NT
SCHAAL 1:150

Project "KESTELEYN"
Meulesteedsesteenweg 182, 9000 Gent

