


SNEDE DD' NT
SCHAAL 1:150

Project "KESTELEYN"
Meulesteedsesteenweg 182, 9000 Gent

**ZIE BIJZONDERE
VOORWAARDE(N)**

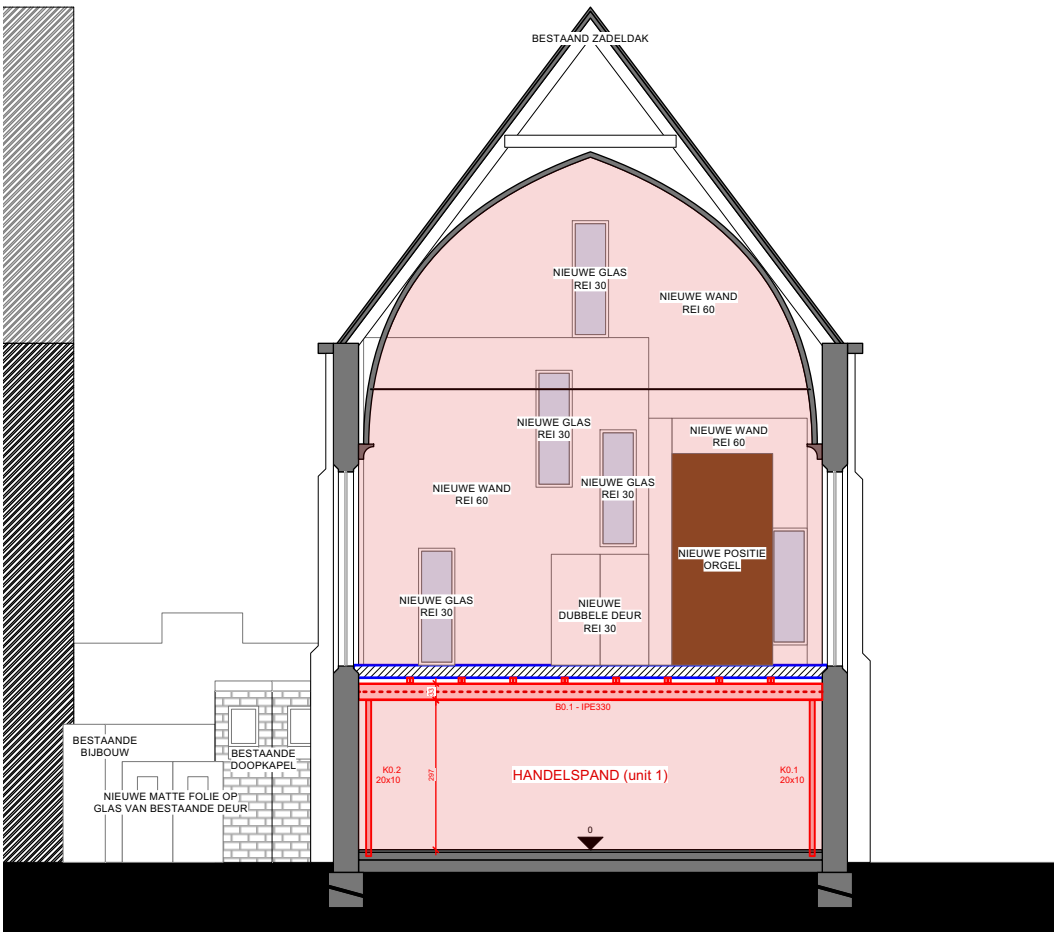