


BEGANE GROND

17 20

HOUTEN RAMEN DONKER GETINT · SADOLINS "EBBENHOUT"
STRAAT DEURGRIEP HEWI - ZWART - EEN PAAR + 550 LSch
OP HOOGTE 110 m ZOALS ROVENIGHEIT ONTTOEGE

**ZIE BIJZONDERE
VOORWAARDE(N)**

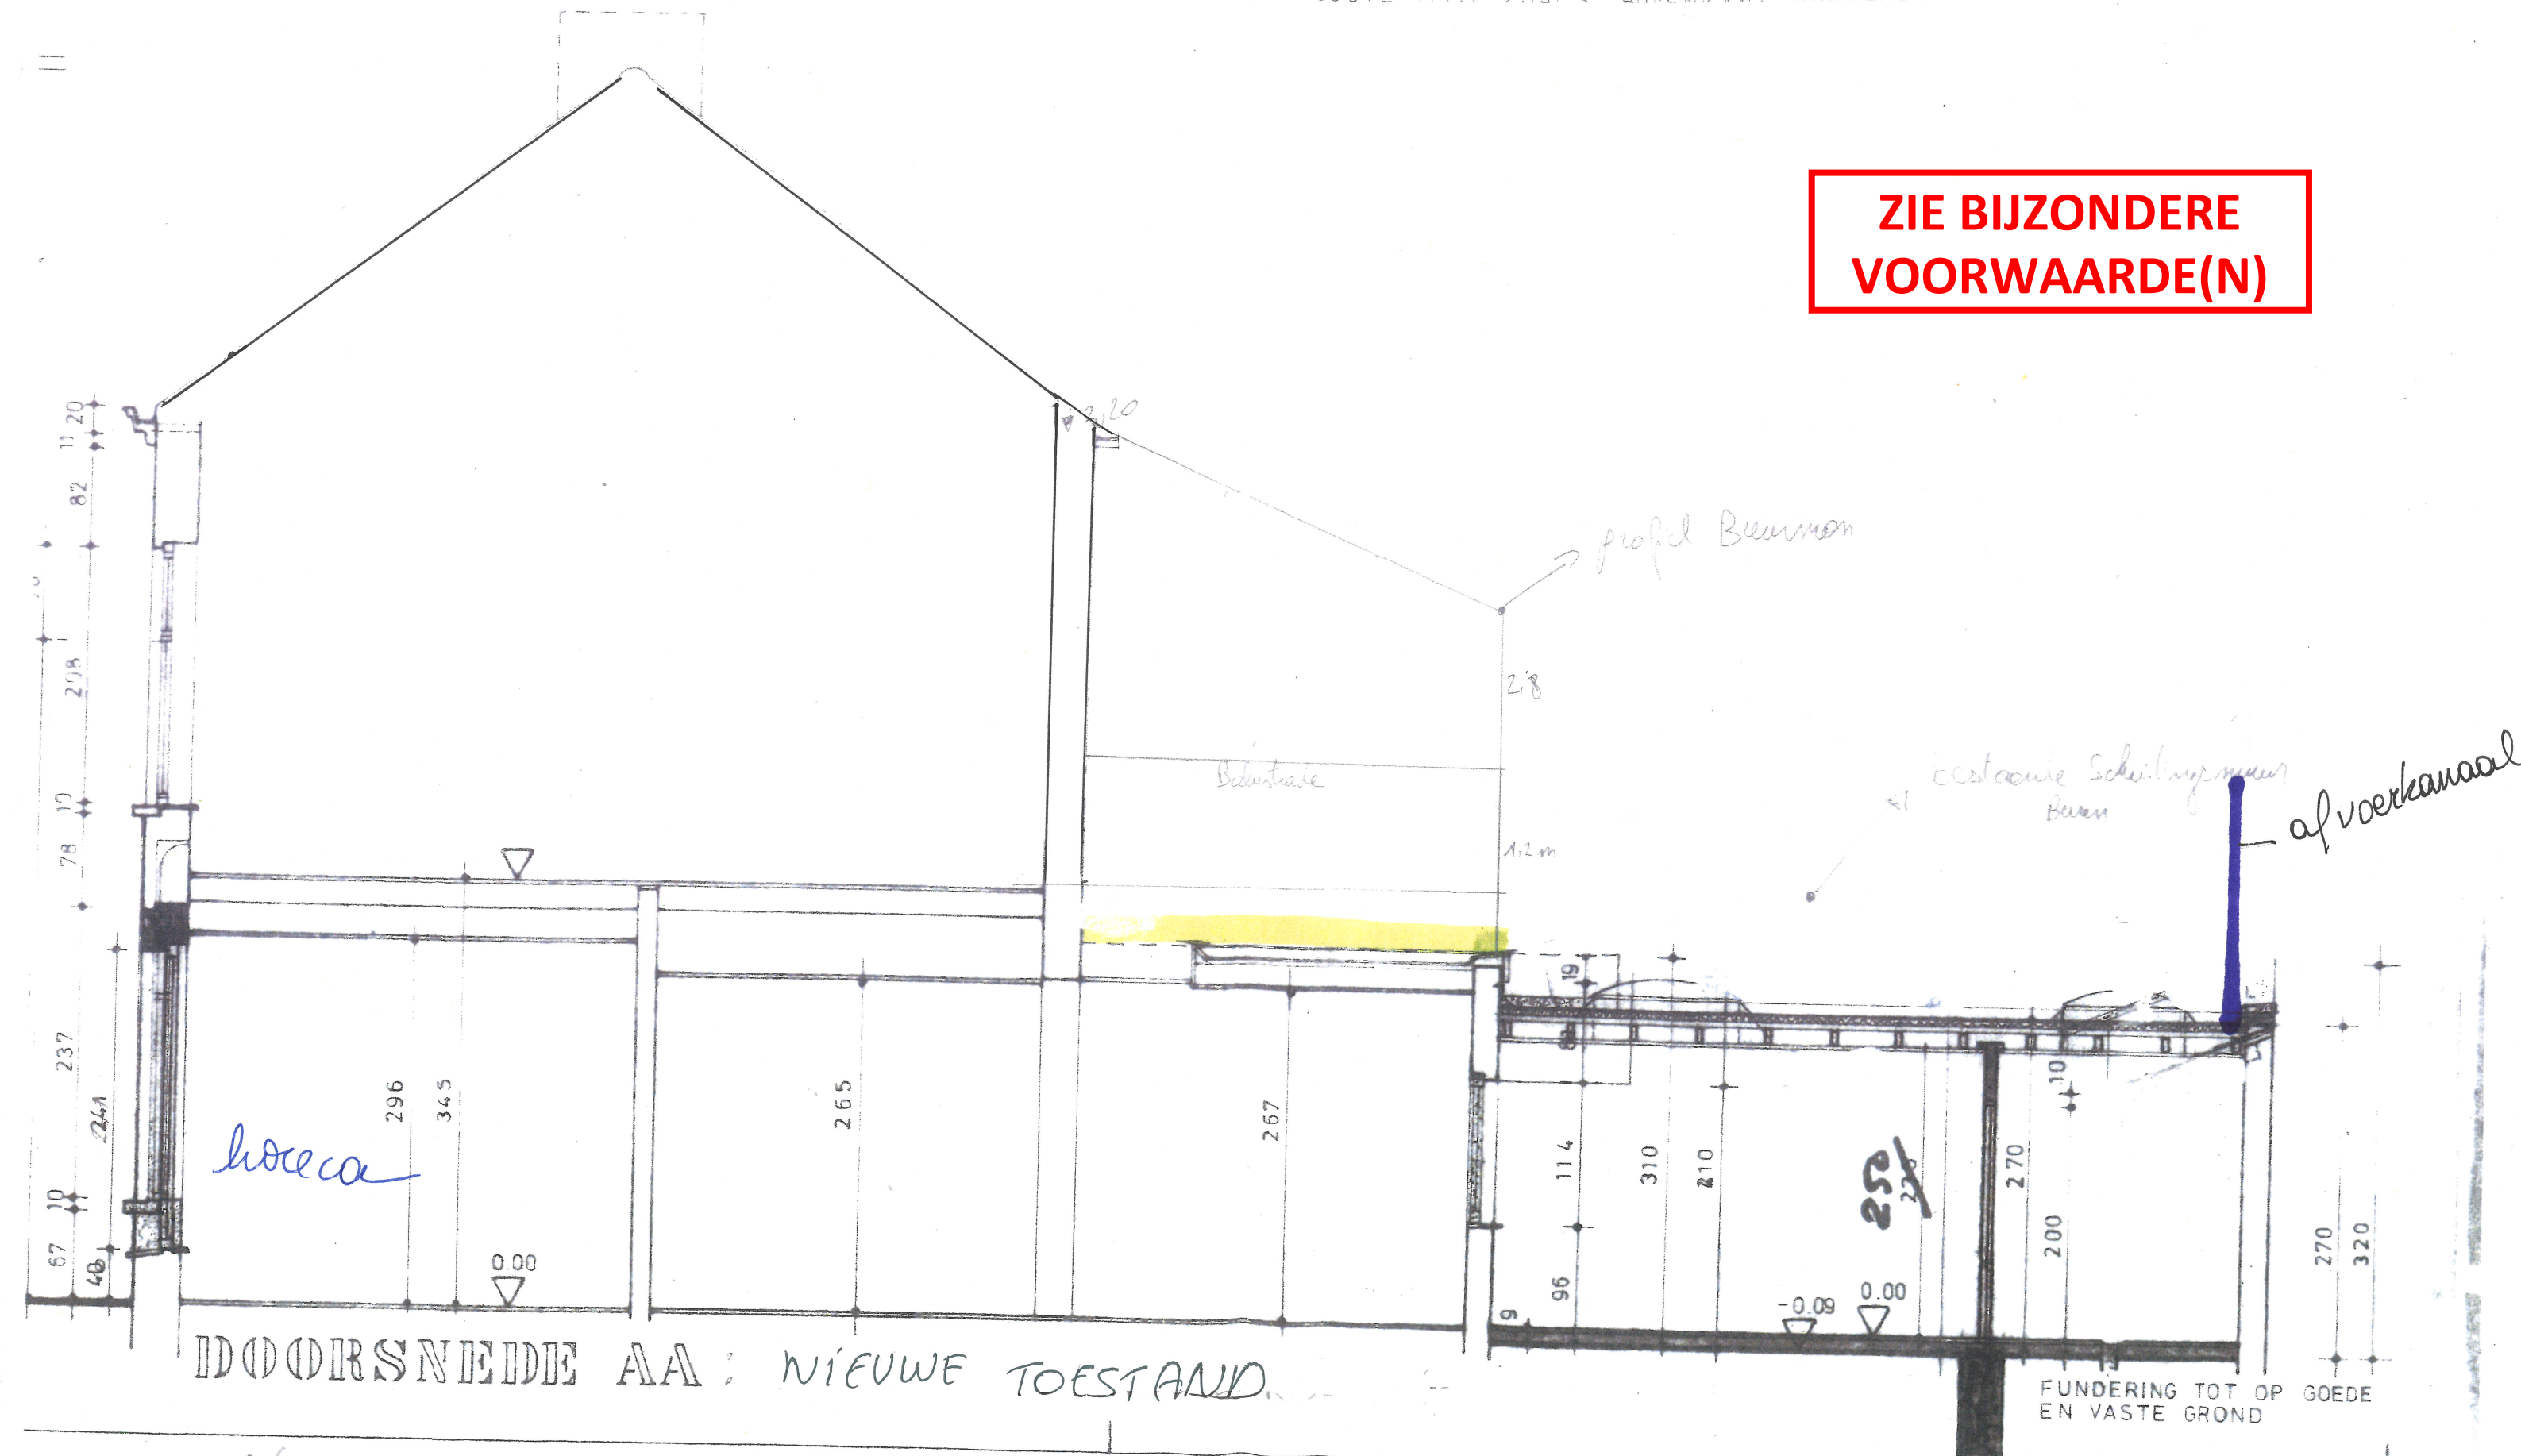

DOORSNED E AA: NIEUWE TOESTAND

1/50