


1st Verdieping

BT = WT

ZIJDE

BRUSSELEPOORTSTRAAT

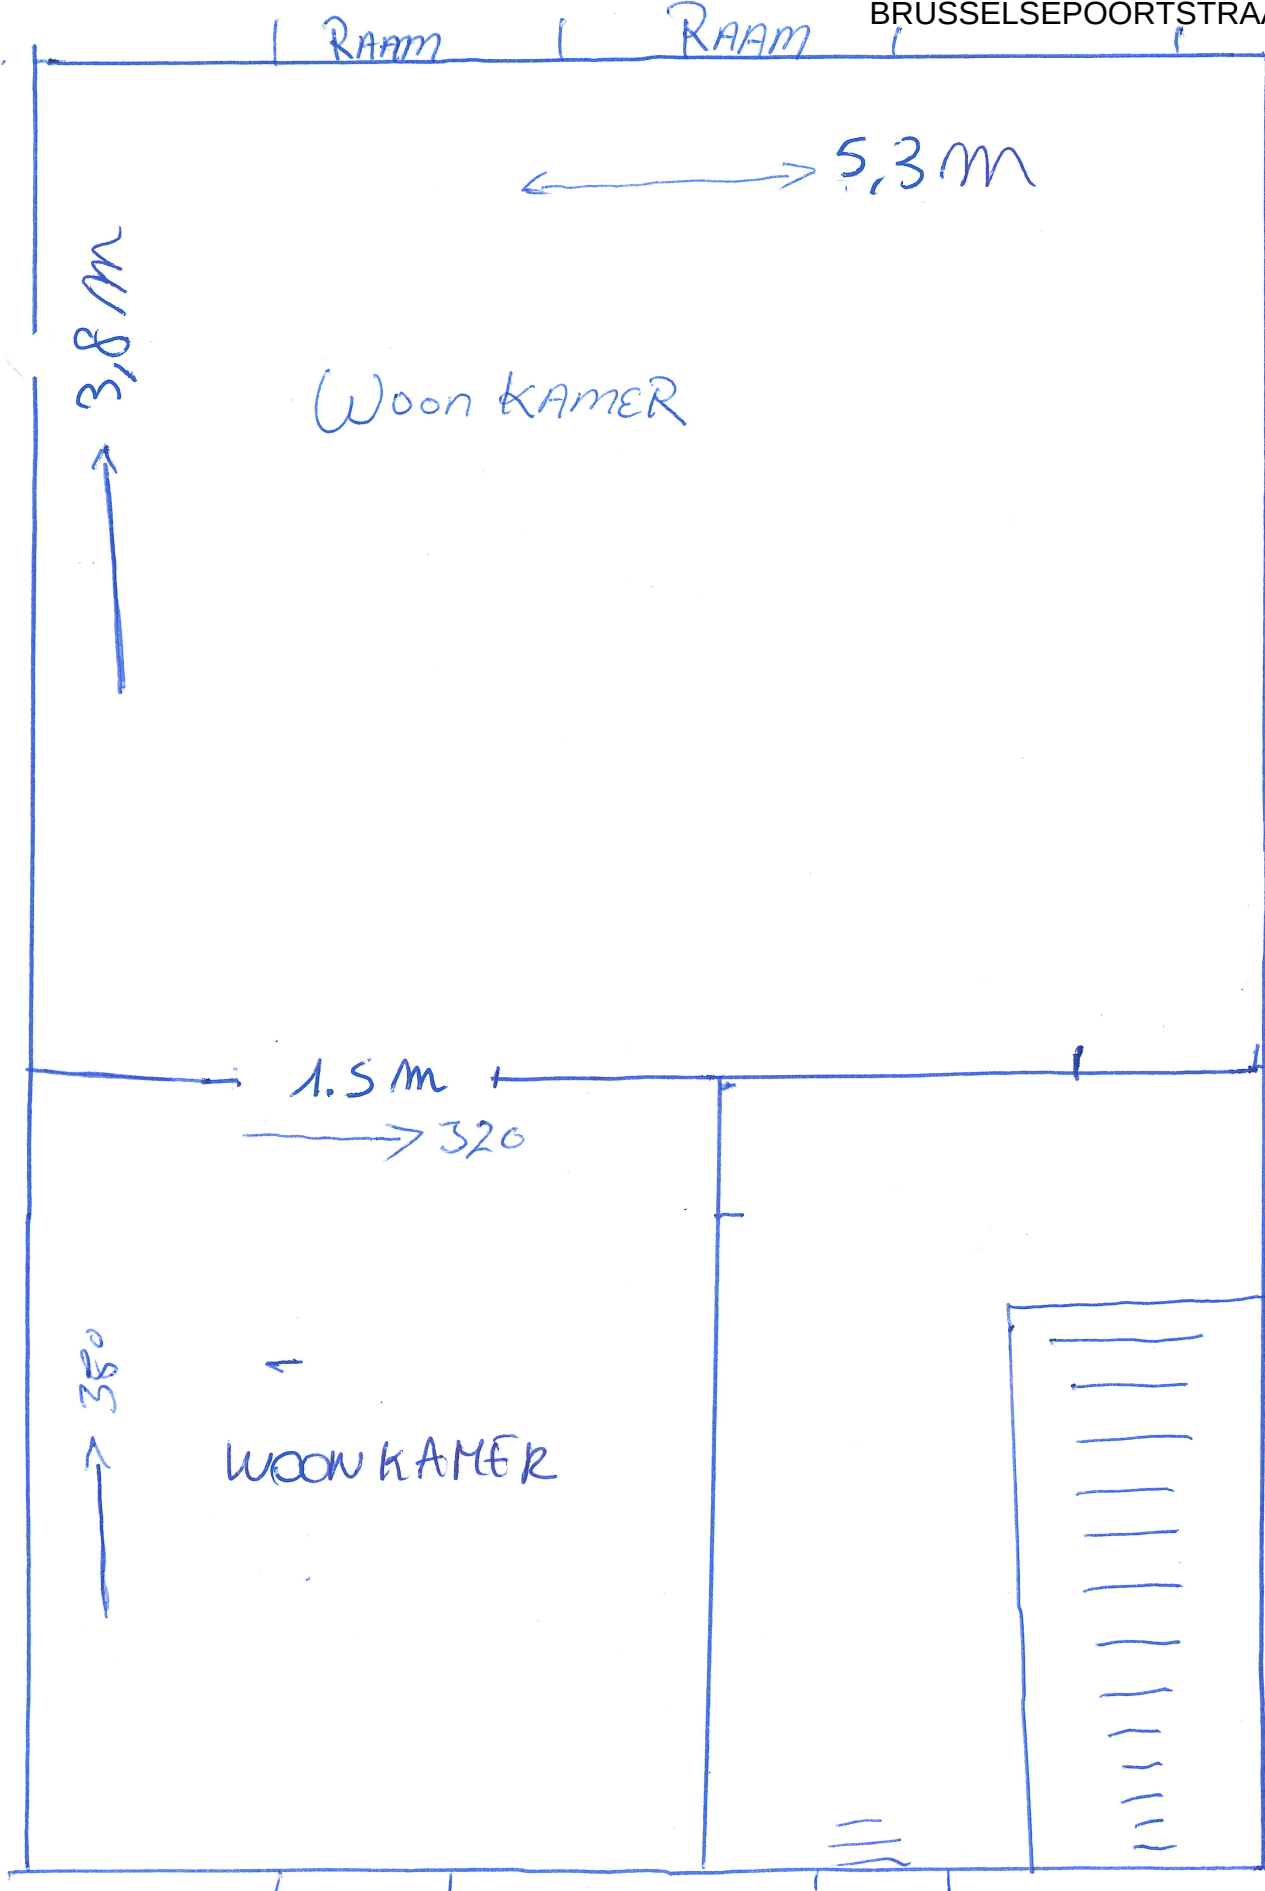

**ZIE BIJZONDERE
VOORWAARDE(N)**

Achterzijde (met aanbouw op
gelijkvloers)