


ZIE BIJZONDERE
VOORWAARDEN

Rode lijn zijn muren die de keuken omheinen
Blauwe lijn is eetgedeelte
Groene lijnen zijn muren die de wc ruimte aanduiden
Gele lijn is een muurafscheiding tussen kassa bali en doorlooppad

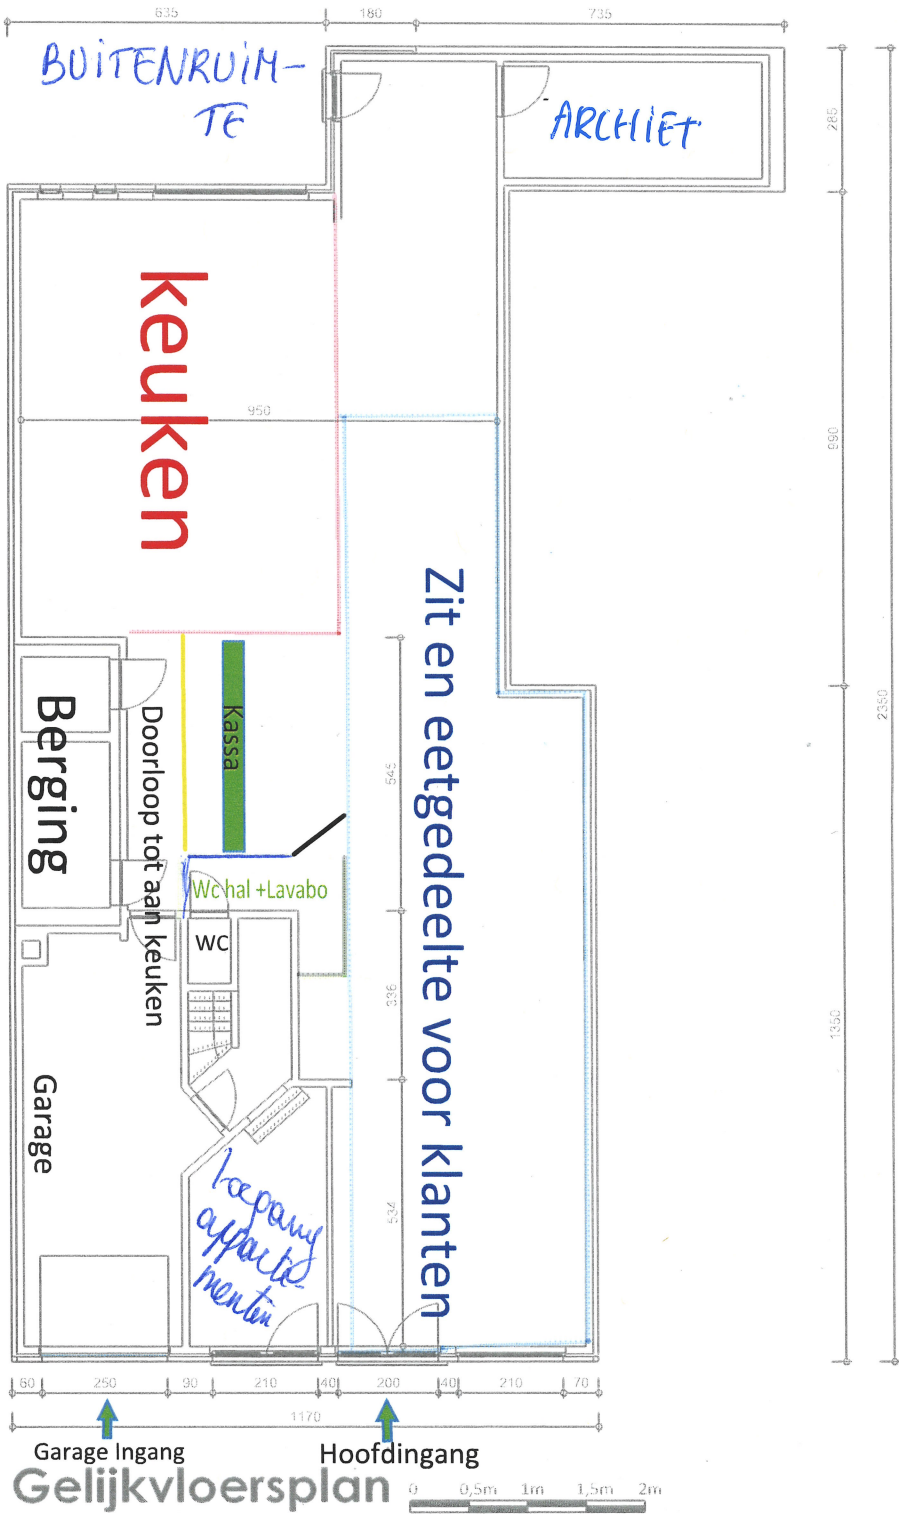

Gelijkvloersplan

NT