


ZIE BIJZONDERE VOORWAARDE(N)

bestaande toestand

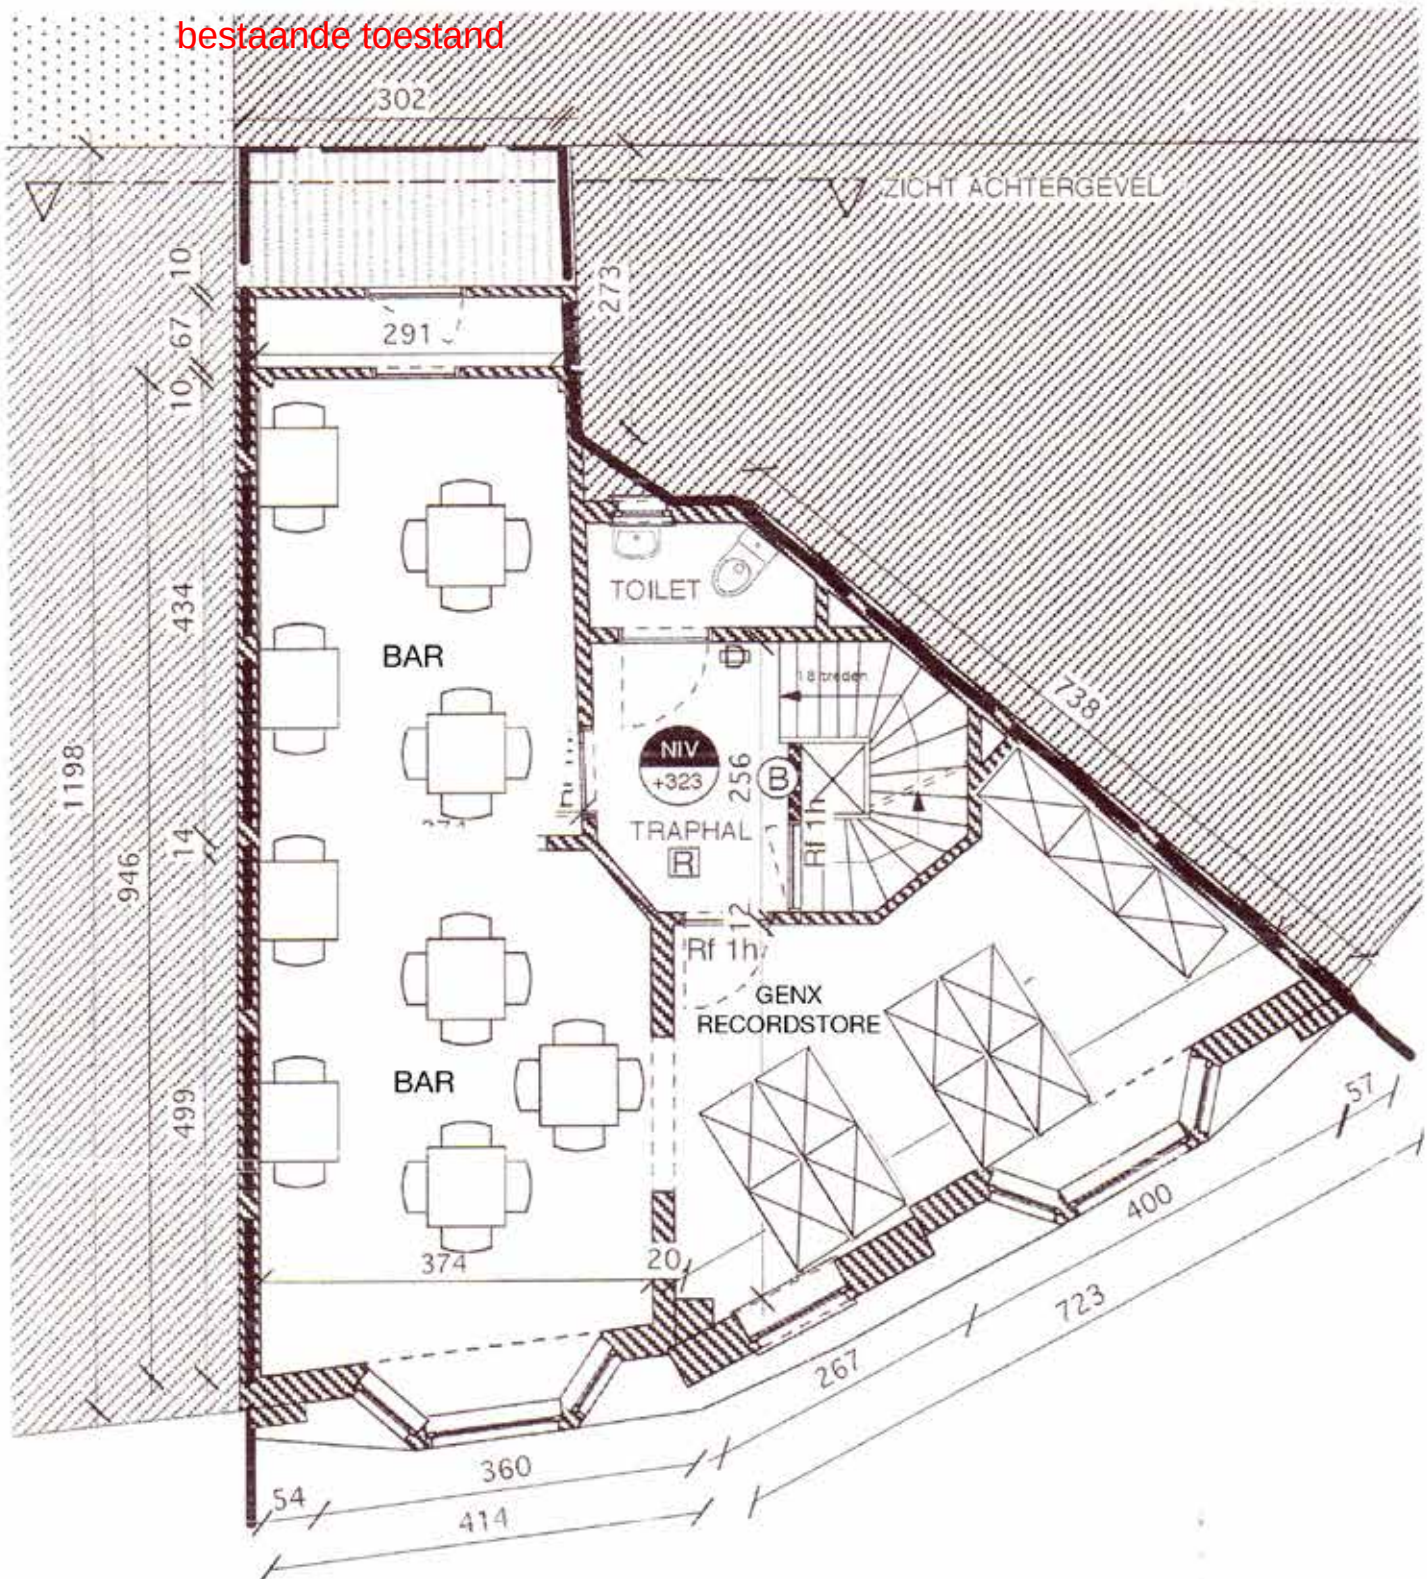

VERDIEPING 1 1/100