


ZIE BIJZONDERE VOORWAARDE(N)

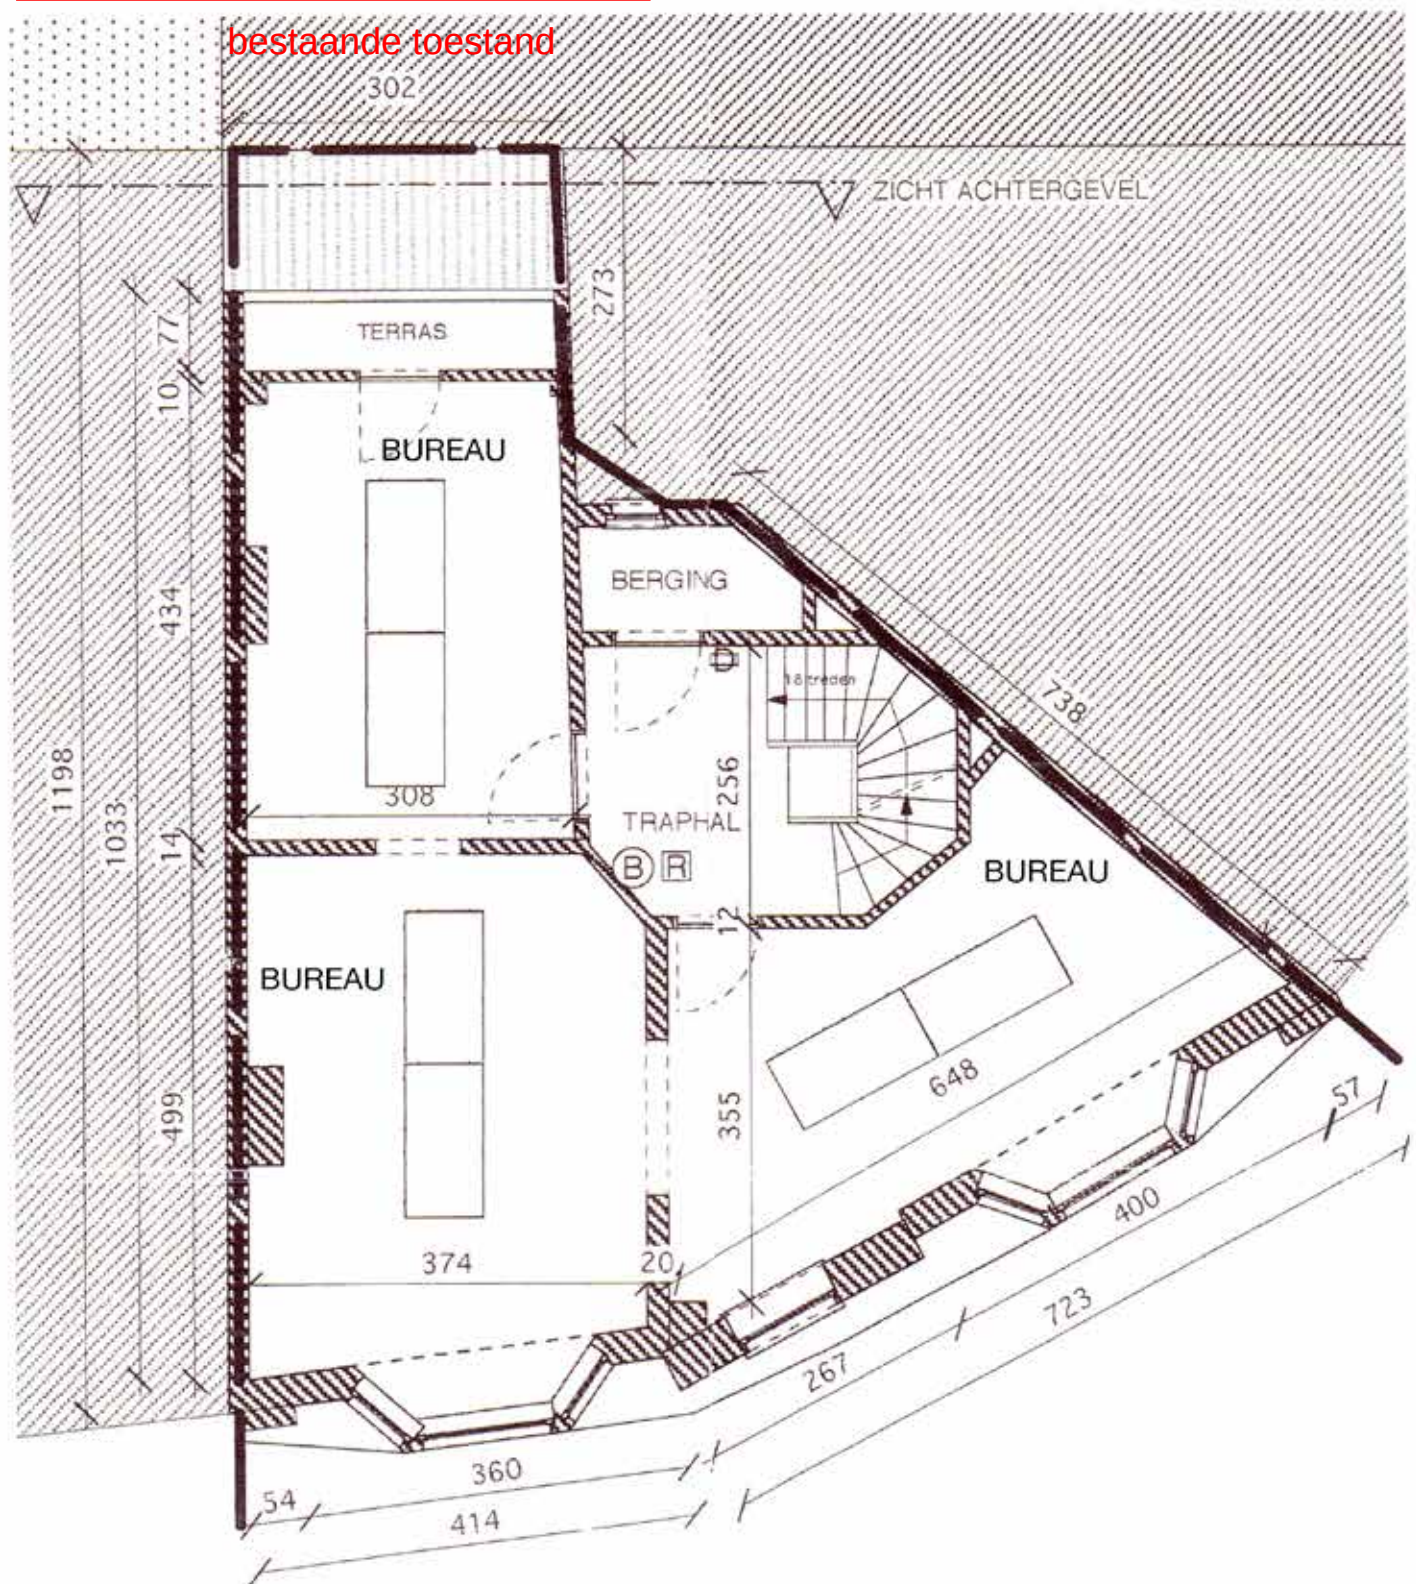

VERDIEPING 3 1/100