



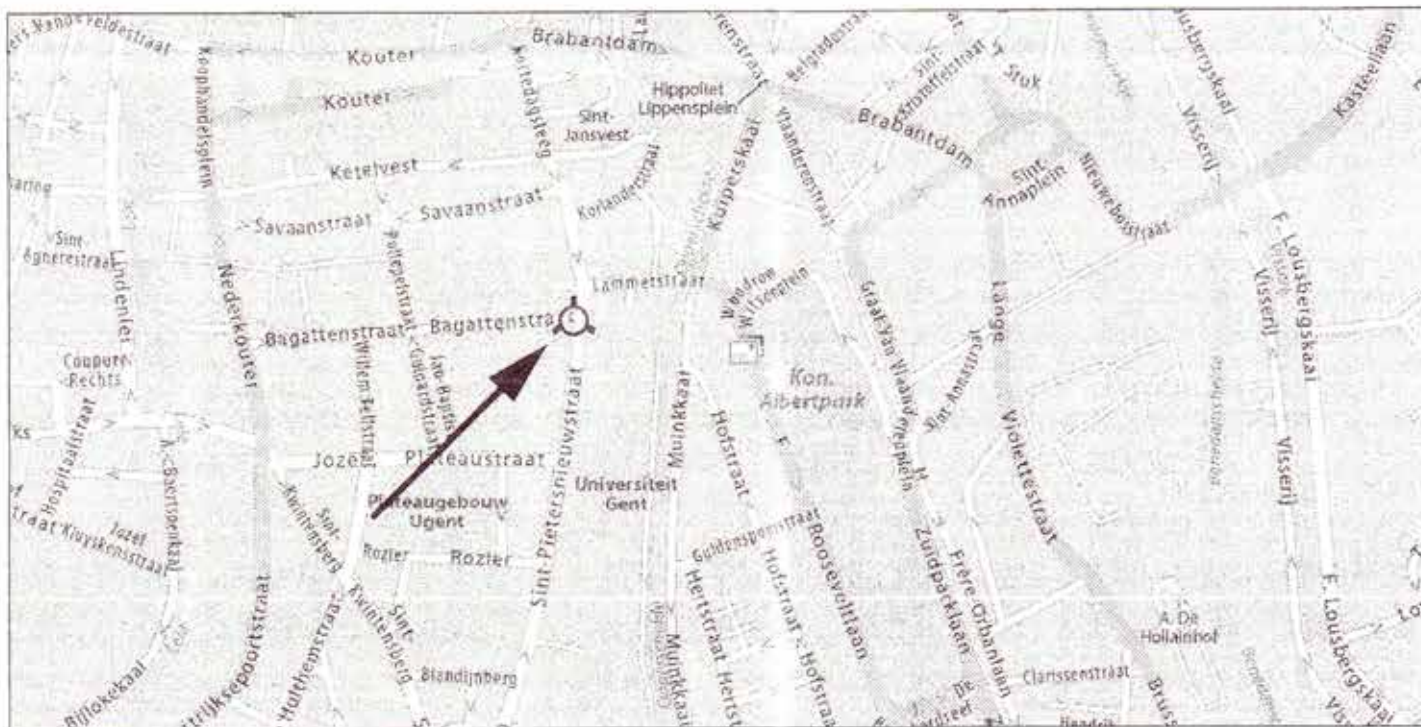

LIGGINGSPLAN 1/10000



Gewenste toestand
GEWEIGERD

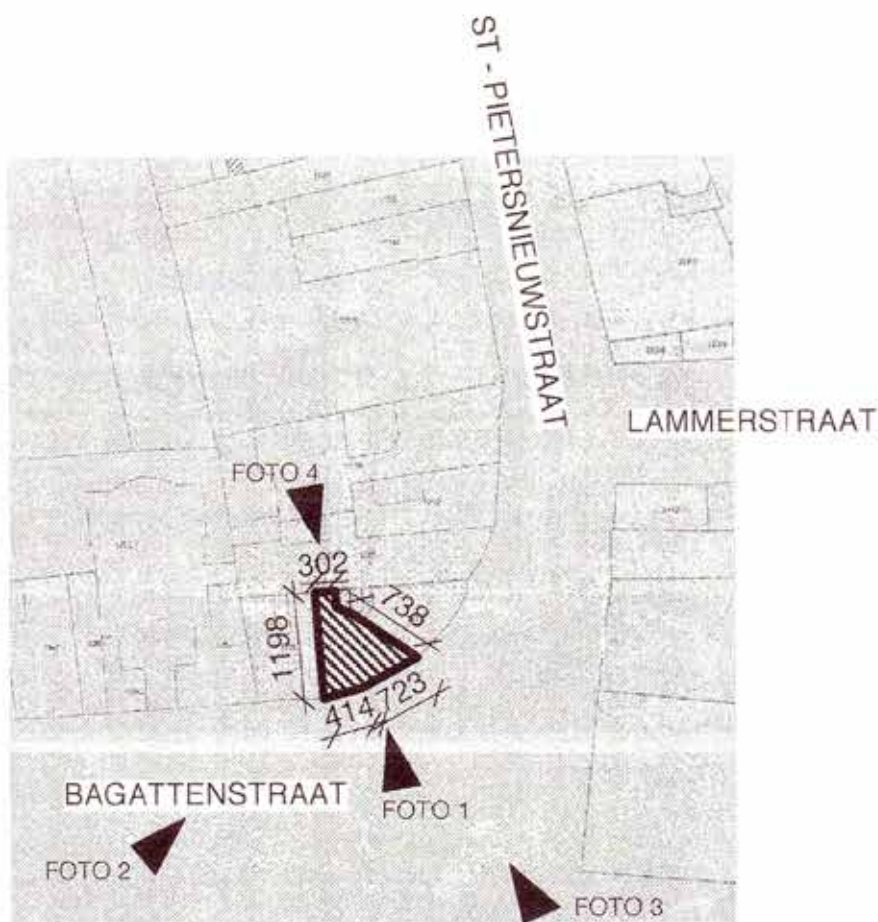

INPLANTINGSPLAN 1/1000

