


ZIE BIJZONDERE VOORWAARDE(N)

bestaande toestand

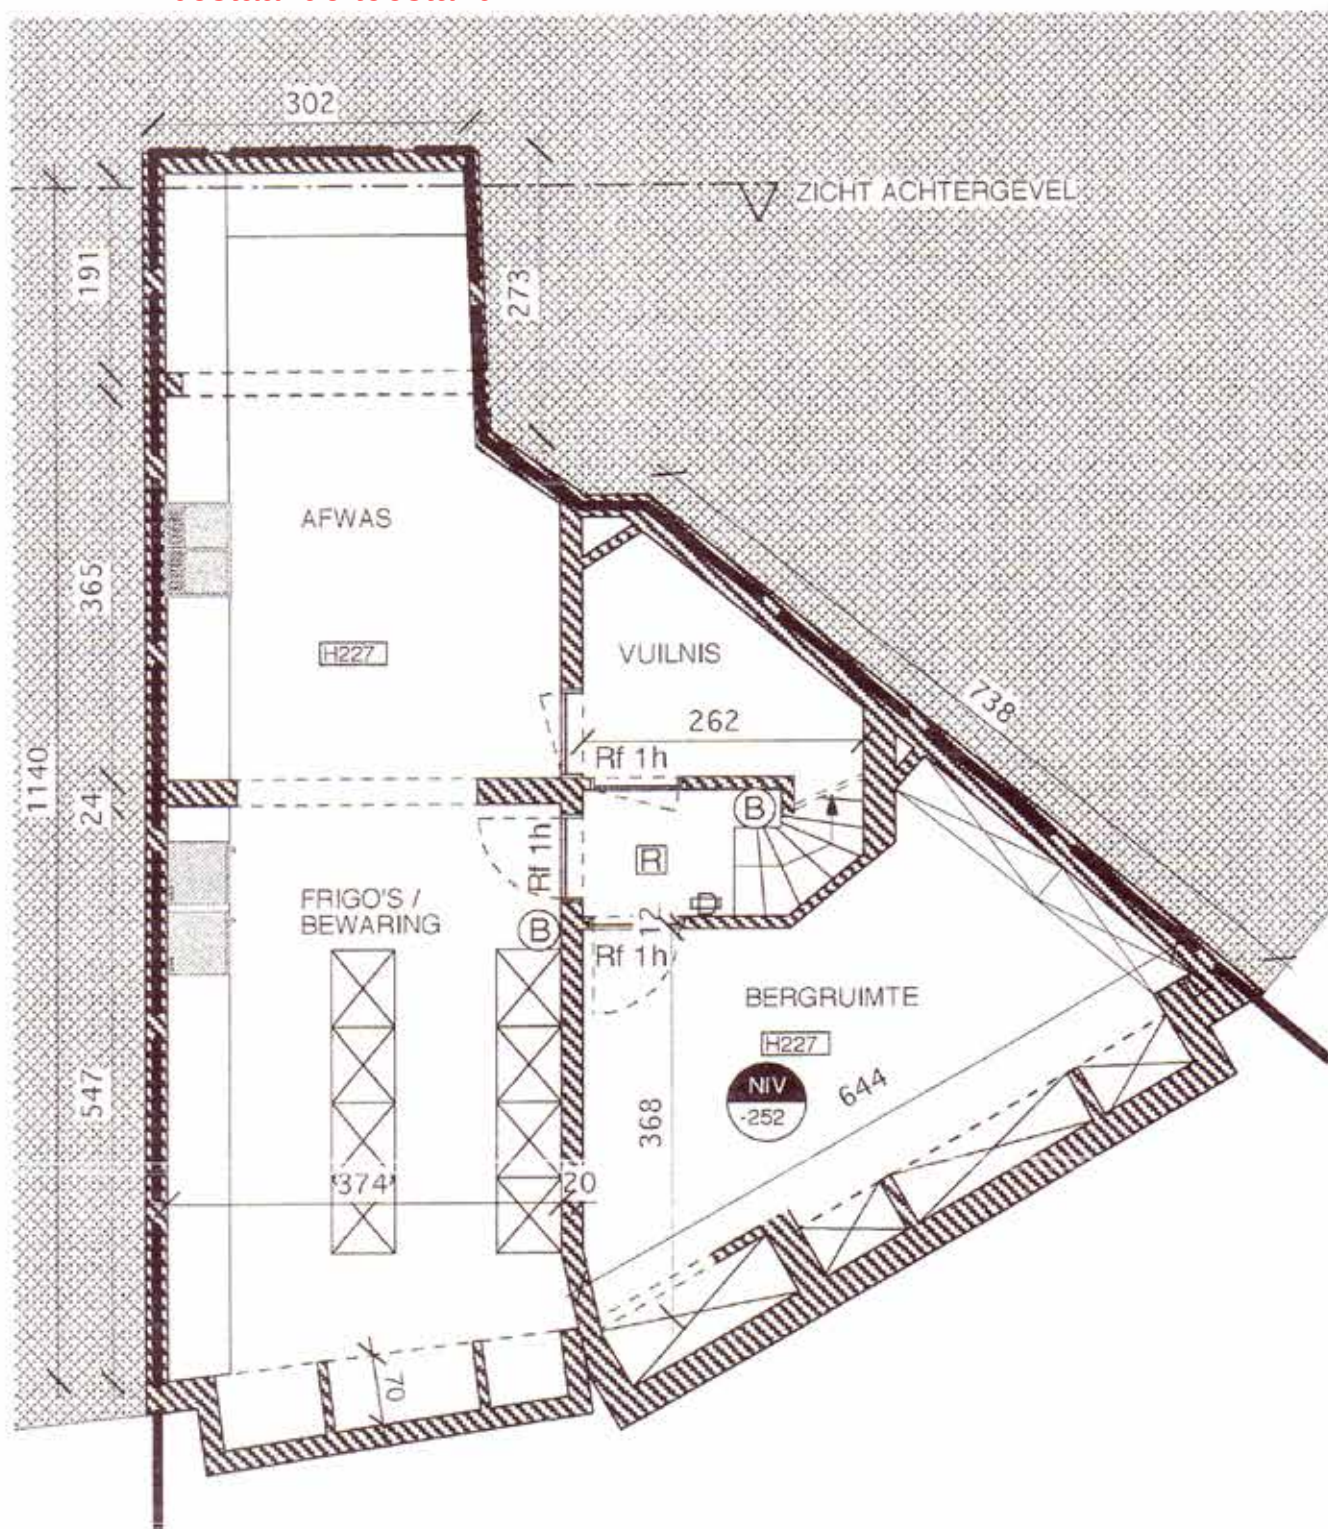

KELDER 1/100