


ZIE BIJZONDERE VOORWAARDE(N)

bestaande toestand

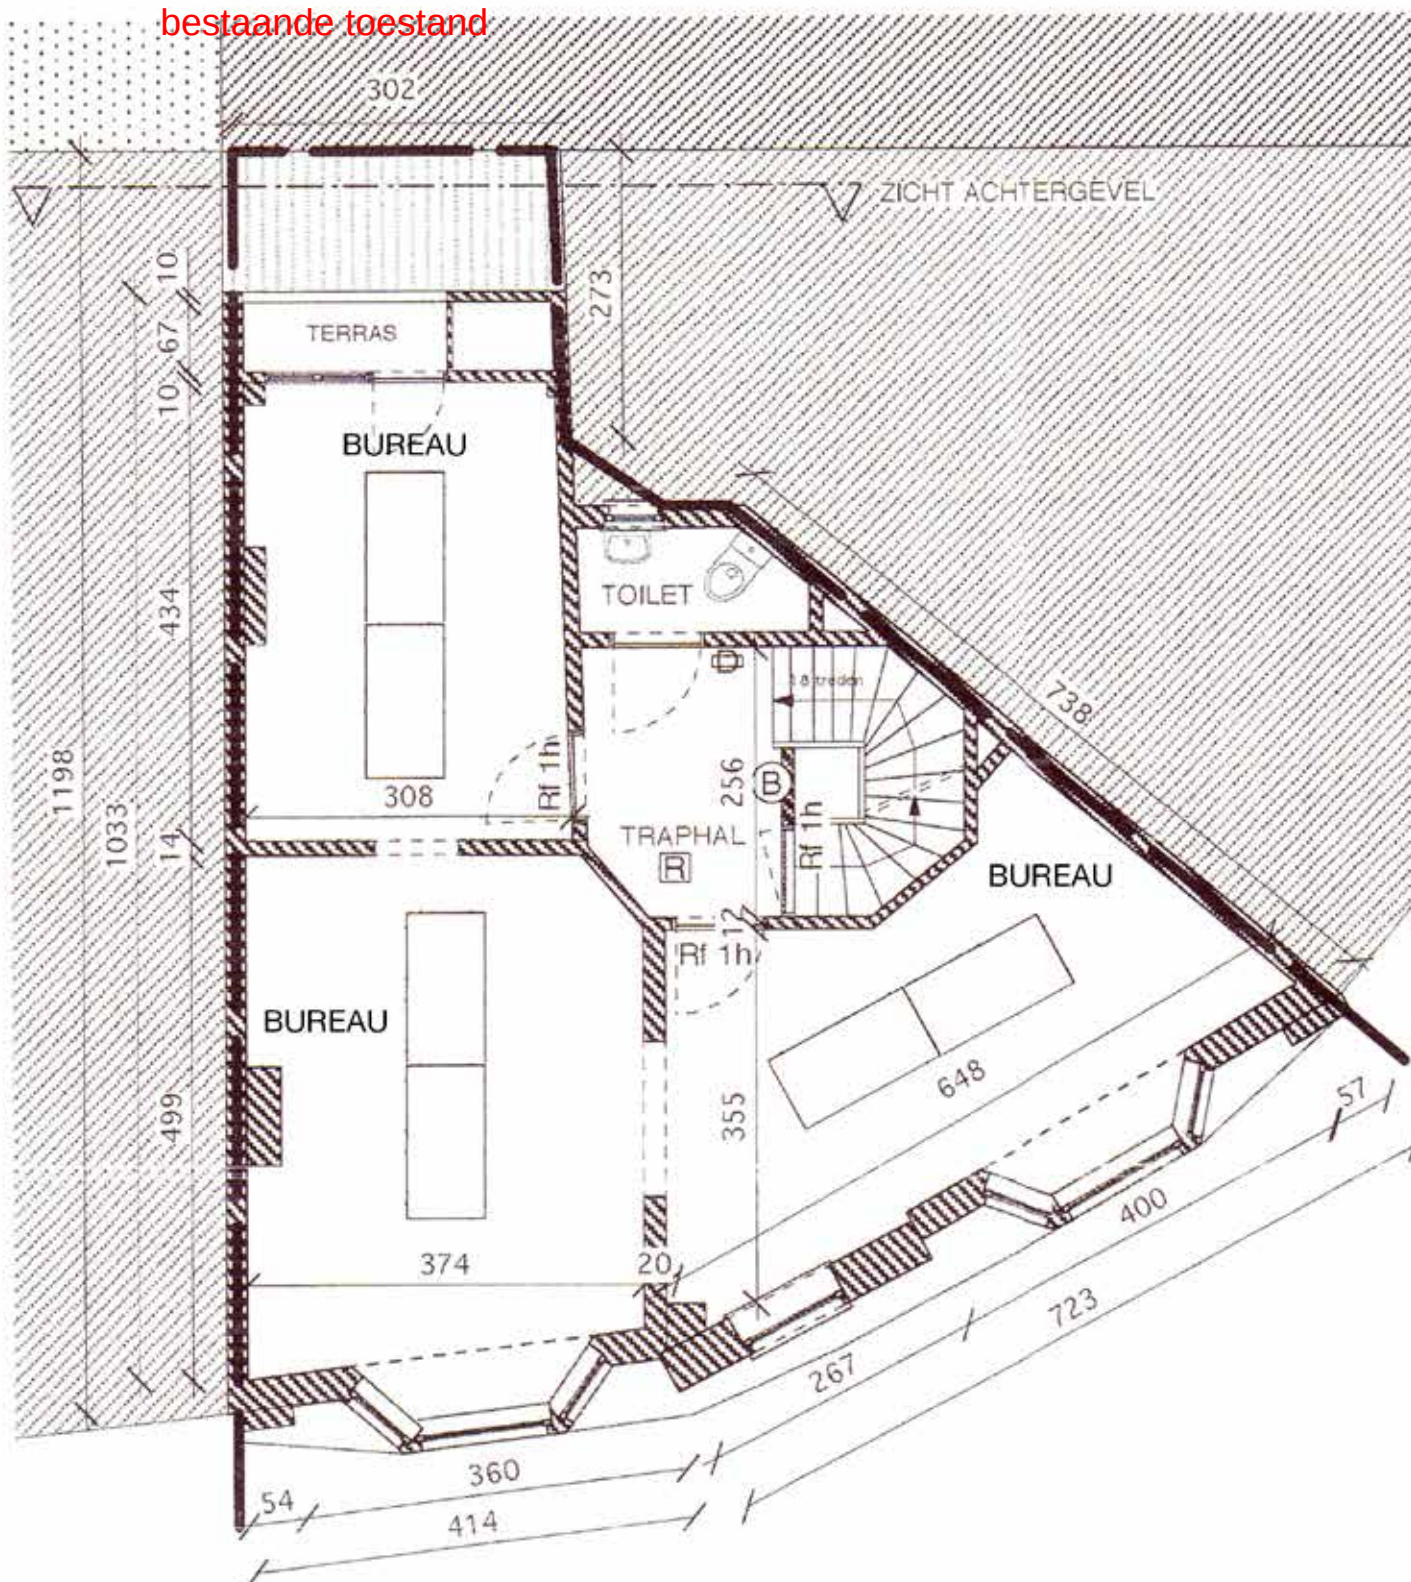

VERDIEPING 2 1/100