


ZIE BIJZONDERE VOORWAARDE(N)

bestaande toestand

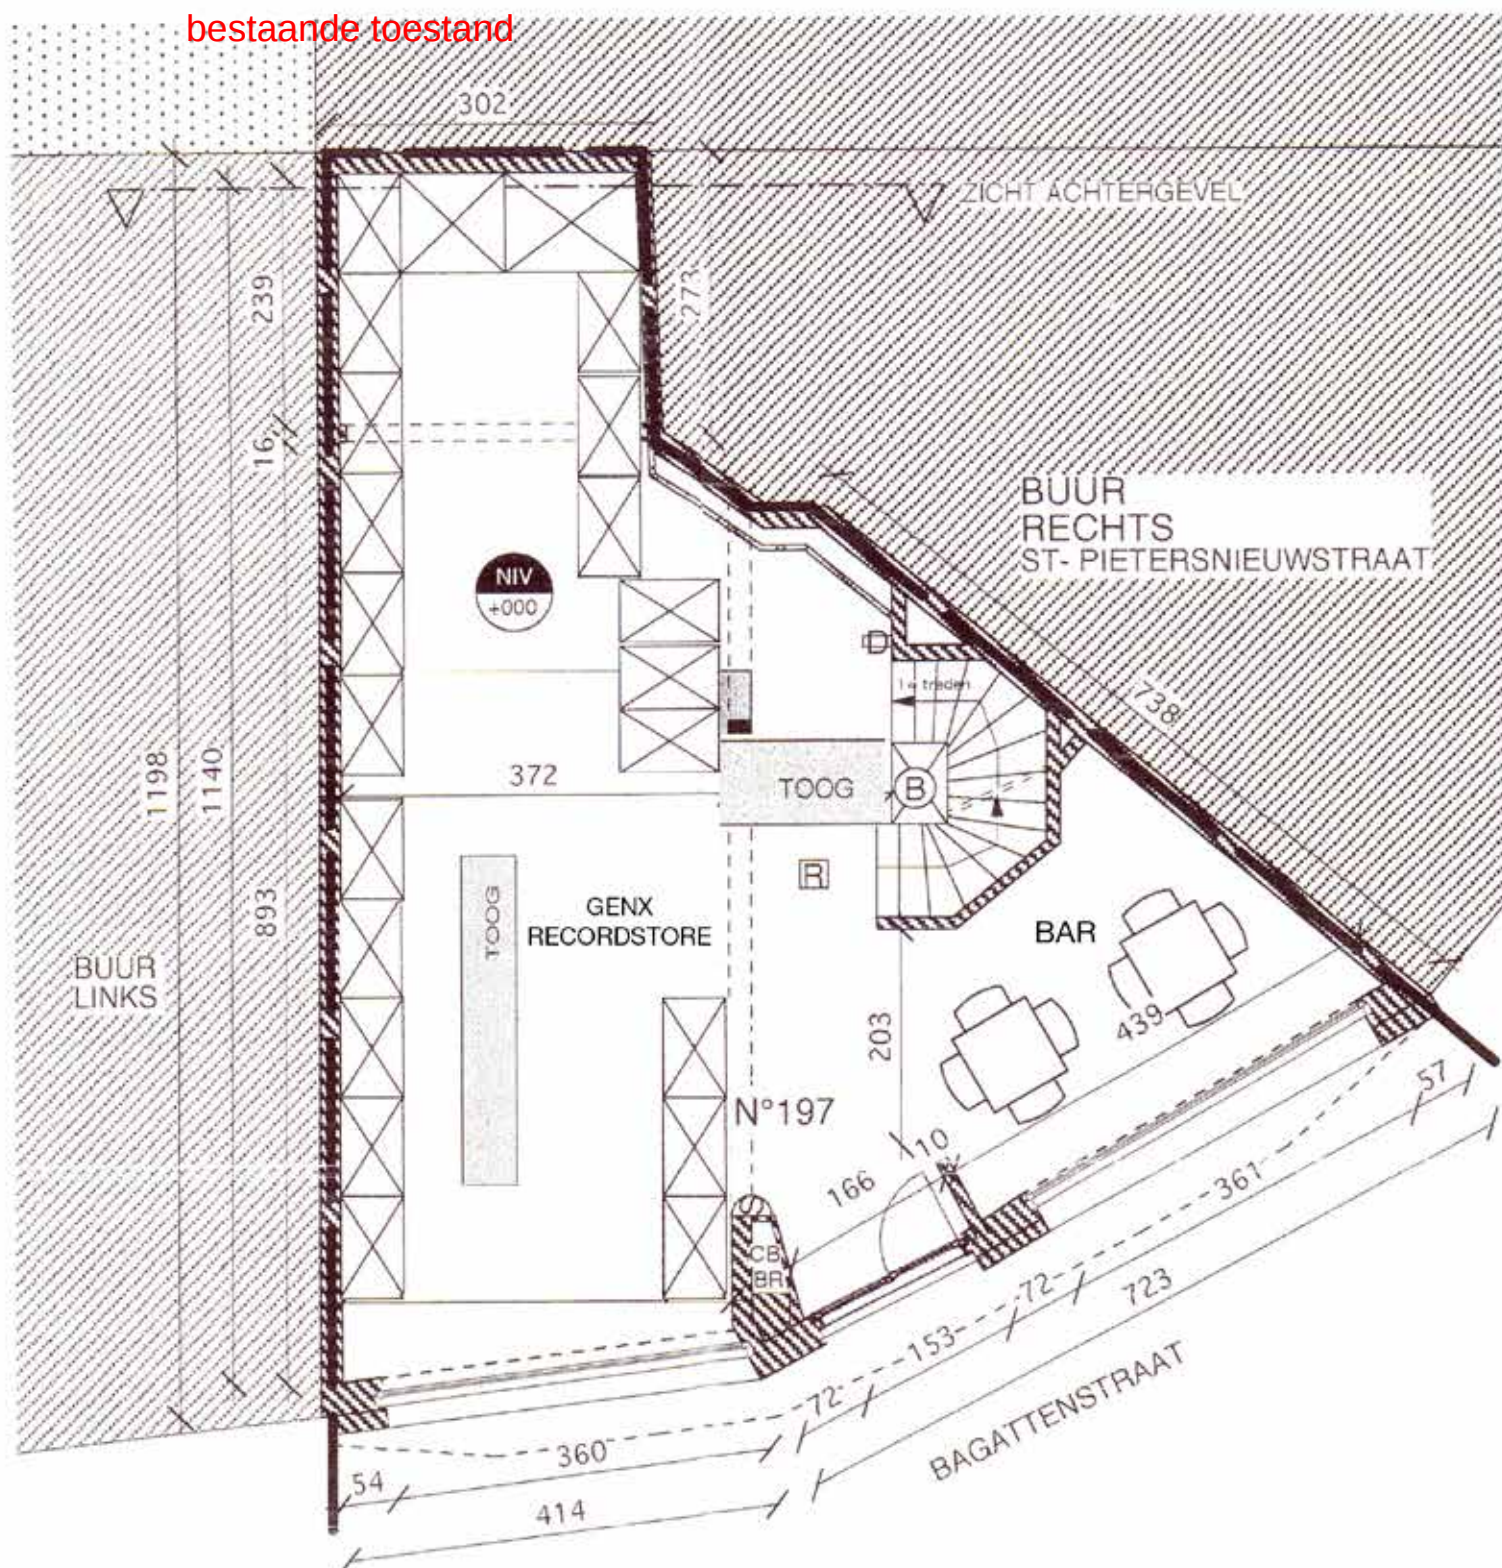

GELIJKVLOERS 1/100