


Gewenste toestand
GEWEIGERD

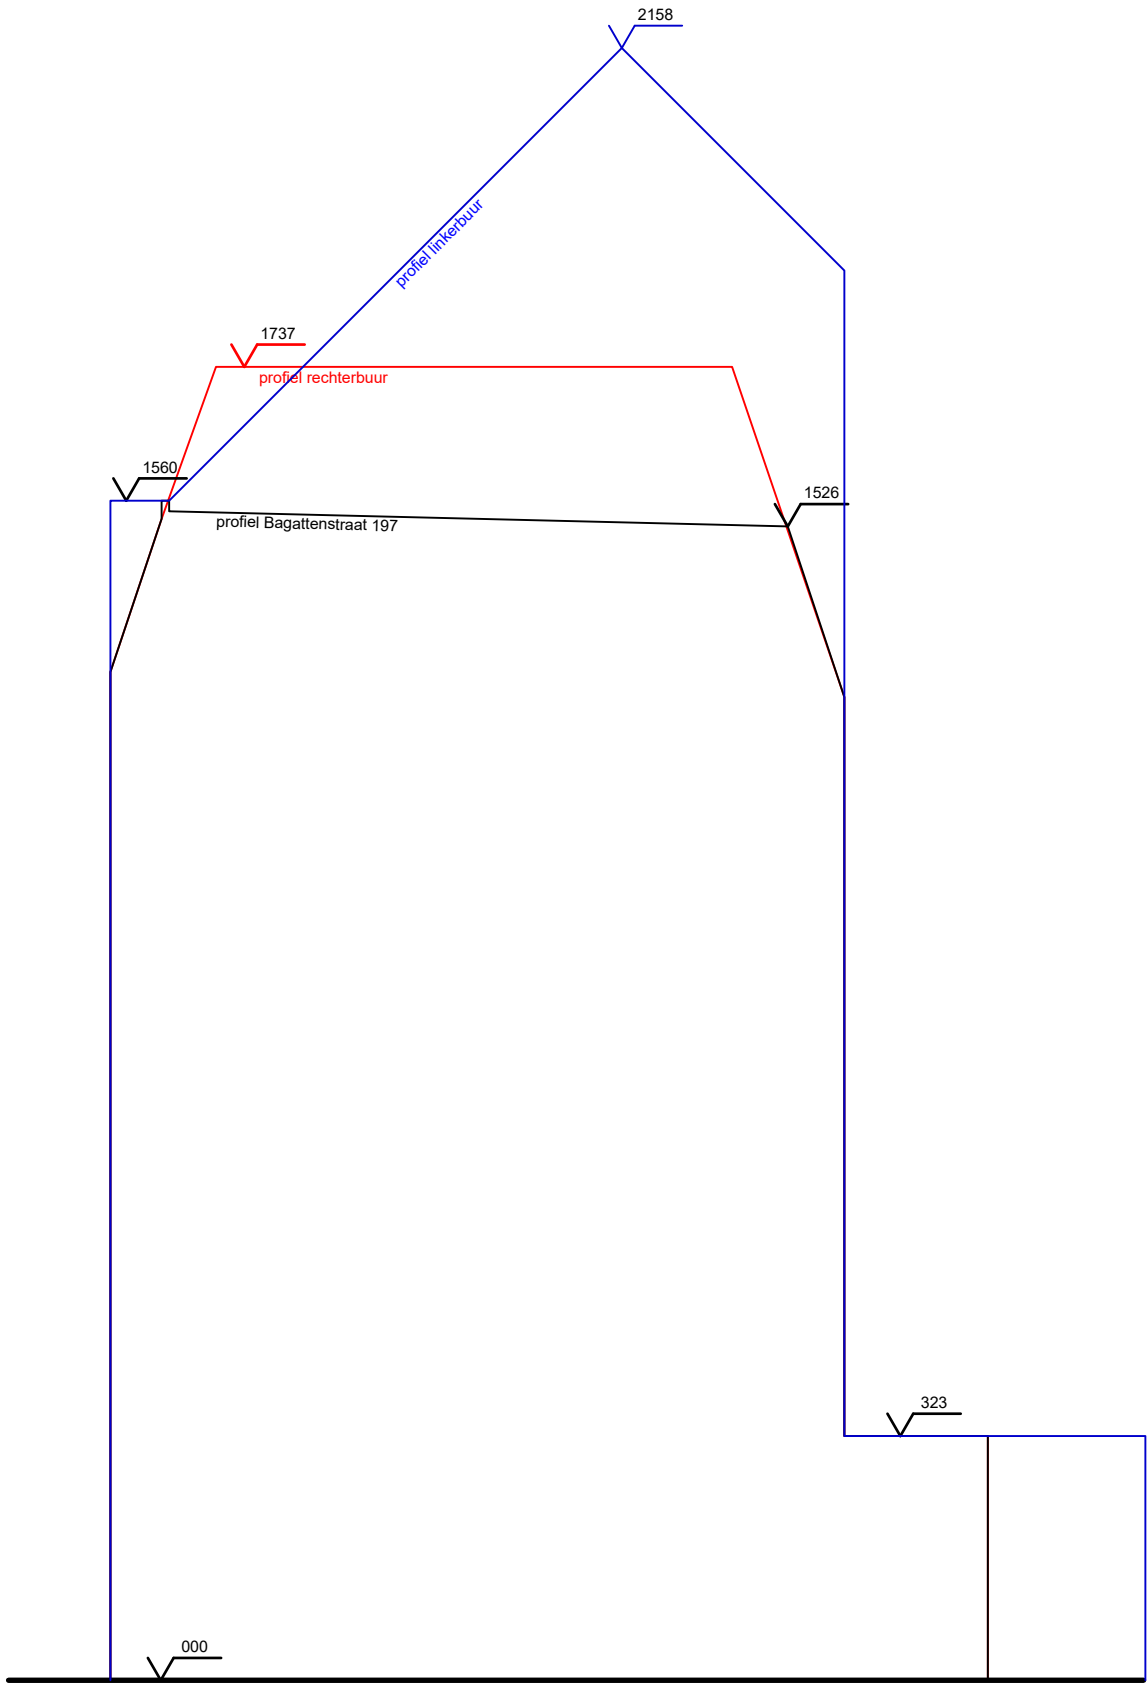

Project A0028 Sudio Gen X Bagattenstraat 197 9000 Gent	Opdrachtgever Gen X Bagattenstraat 197 9000 Gent	Architect Aglaia Vannieuwenhuysse Baron de Giey laan 107 9840 De Pinte aglaia.vannieuwenhuysse@gmail.com 0474 76 94 81	Plan Vergunningsaanvraag Terreindoorsnede	Schaal 1/100 op A3 maten in cm	Oriëntatie N 	Datum 24/06/2025
---	---	---	---	--------------------------------------	---------------------	---------------------