


Gewenste toestand
GEWEIGERD

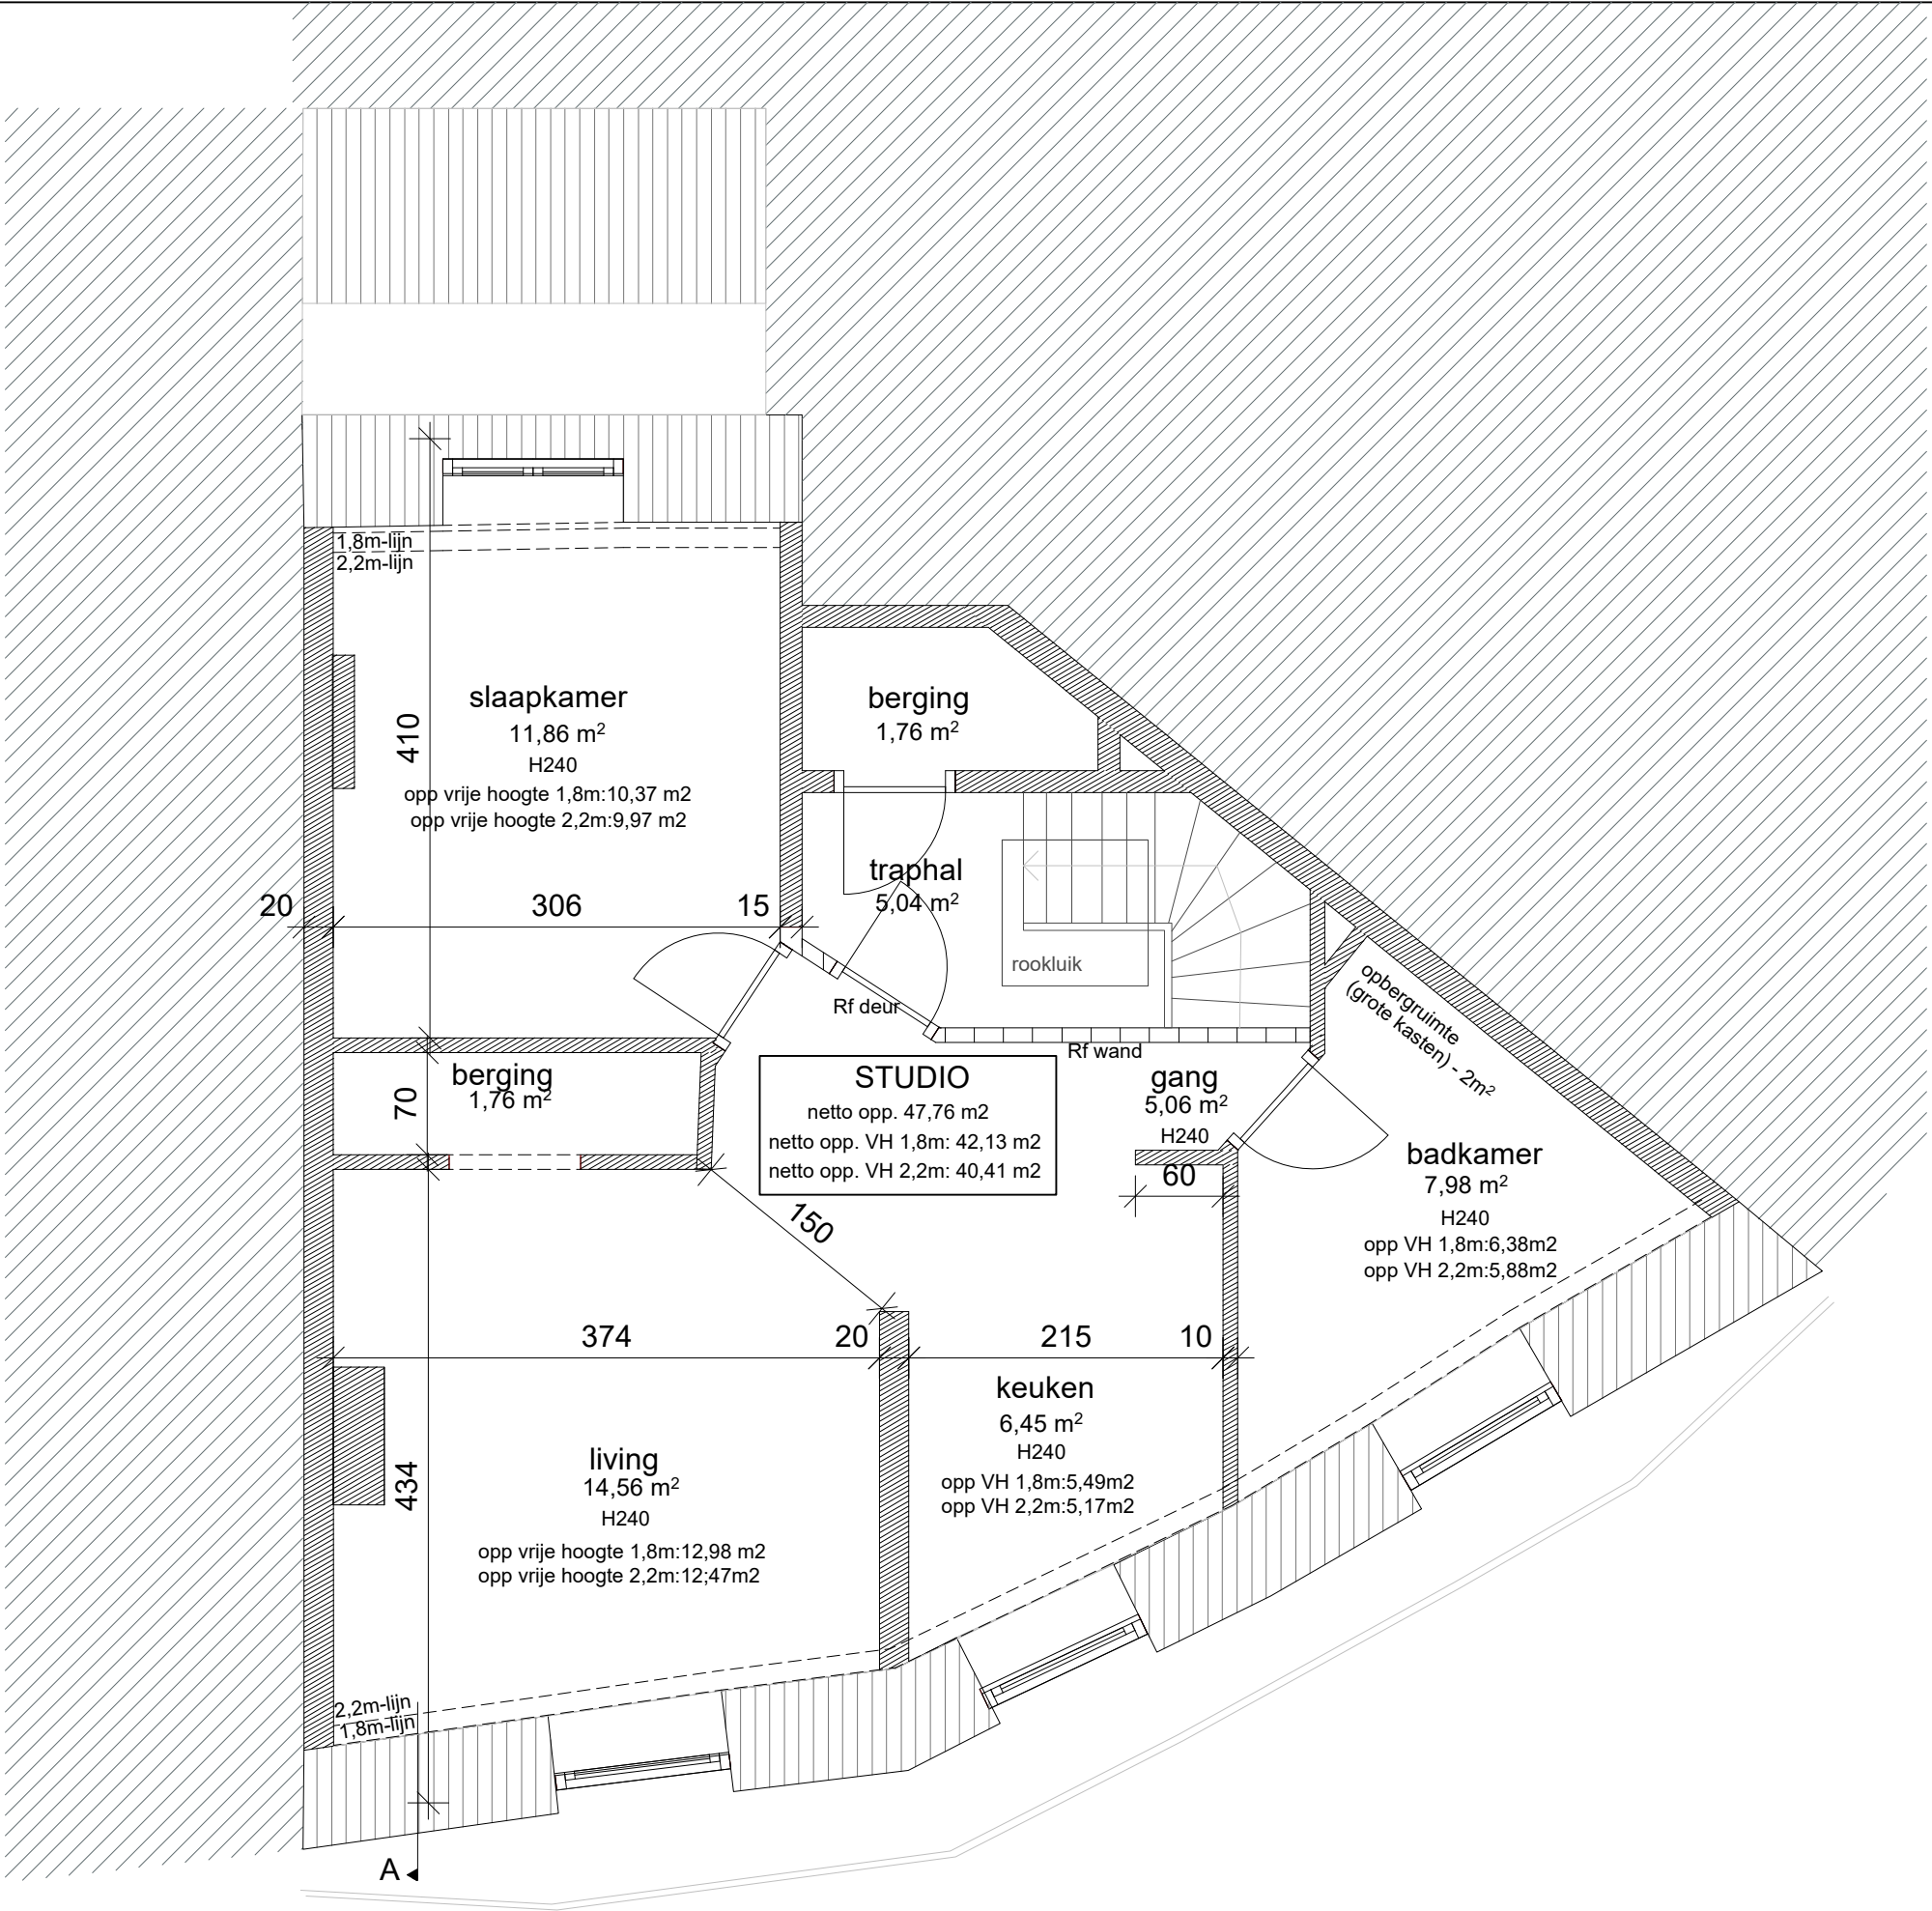

Project A0028 Sudio Gen X Bagattenstraat 197 9000 Gent	Opdrachtgever Gen X Bagattenstraat 197 9000 Gent	Architect Aglaia Vannieuwenhuysse Baron de Geylaan 107 9840 De Pinte	aglaia.vannieuwenhuysse@gmail.com 0474 76 94 81	Plan Vergunningsaanvraag Studio vierde verdieping	Schaal 1/50 op A3 maten in cm	Oriëntatie N 	Datum 24/06/2025
---	---	---	--	---	-------------------------------------	--	---------------------