


Gewenste toestand
GEWEIGERD

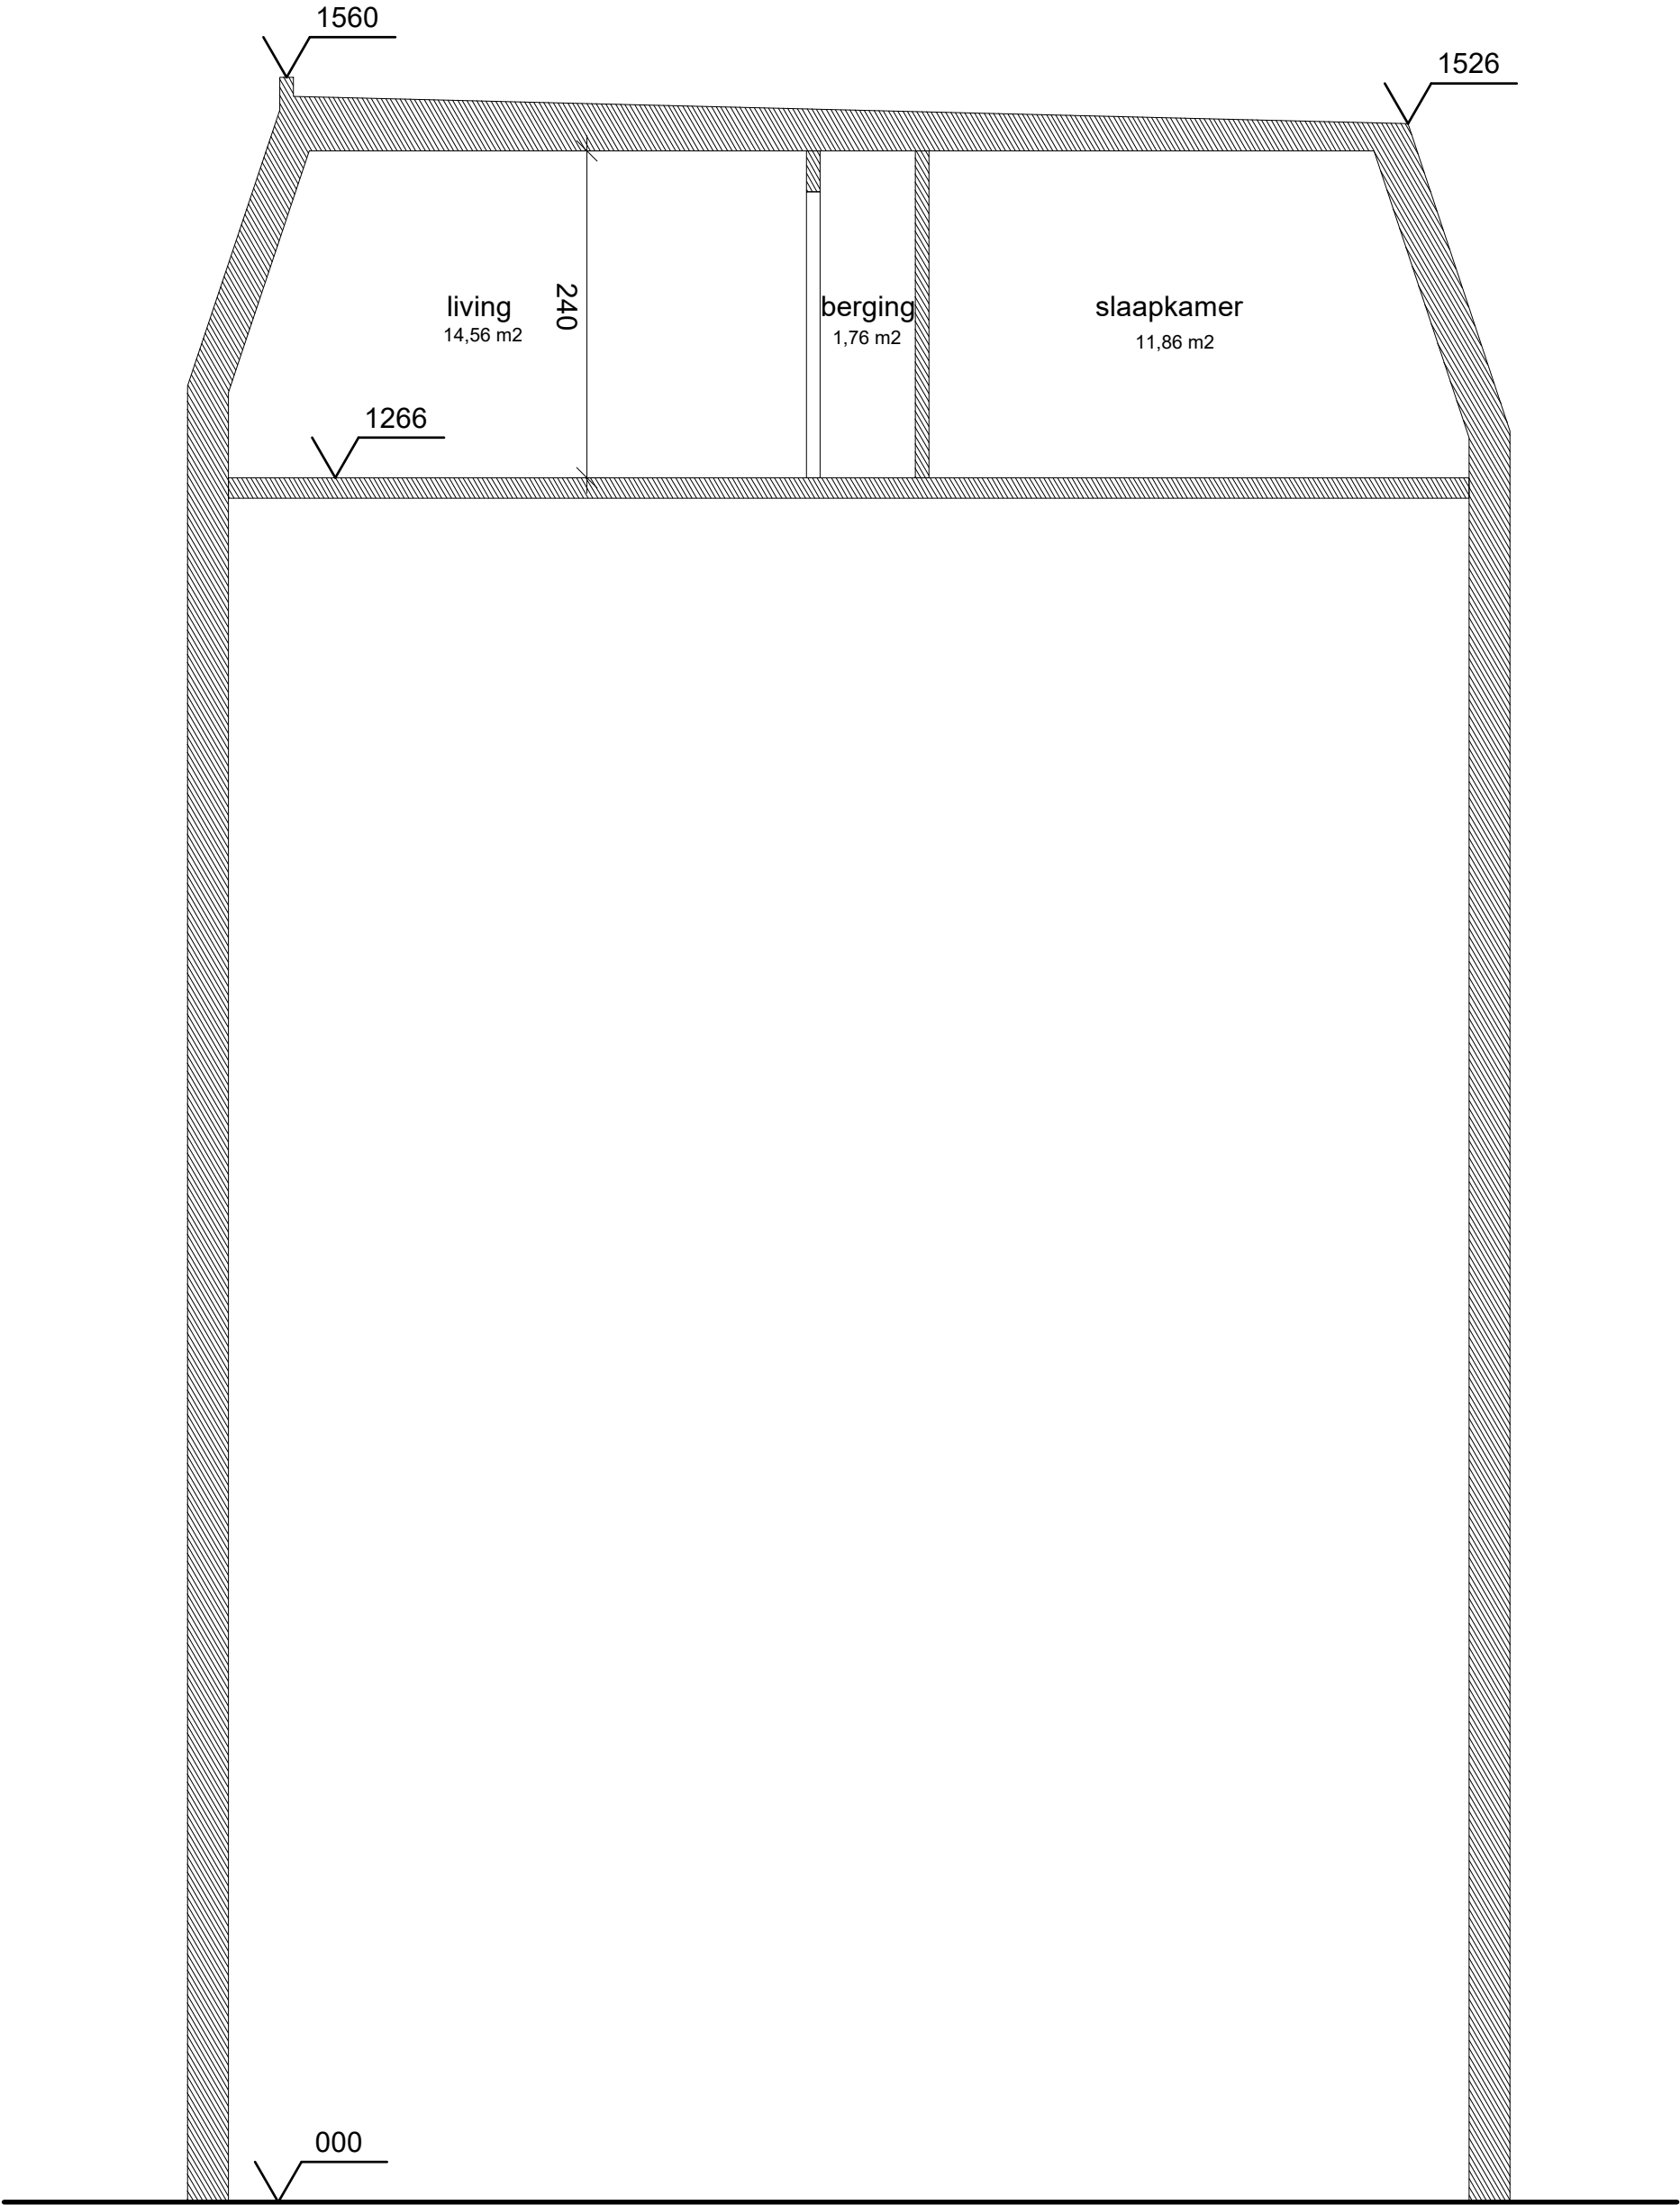

Project A0028 Sudio Gen X Bagattenstraat 197 9000 Gent	Opdrachtgever Gen X Bagattenstraat 197 9000 Gent	Architect Aglia Vannieuwenhuysse Baron de Giey laan 107 9840 De Pinte	aglaia.vannieuwenhuysse@gmail.com 0474 76 94 81	Plan Vergunningsaanvraag Doorsnede	Schaal 1/50 op A3 maten in cm	Oriëntatie N 	Datum 24/06/2025
--	--	---	---	---	--	---	----------------------------