


**ZIE BIJZONDERE
VOORWAARDE(N)**

Bestaande toestand

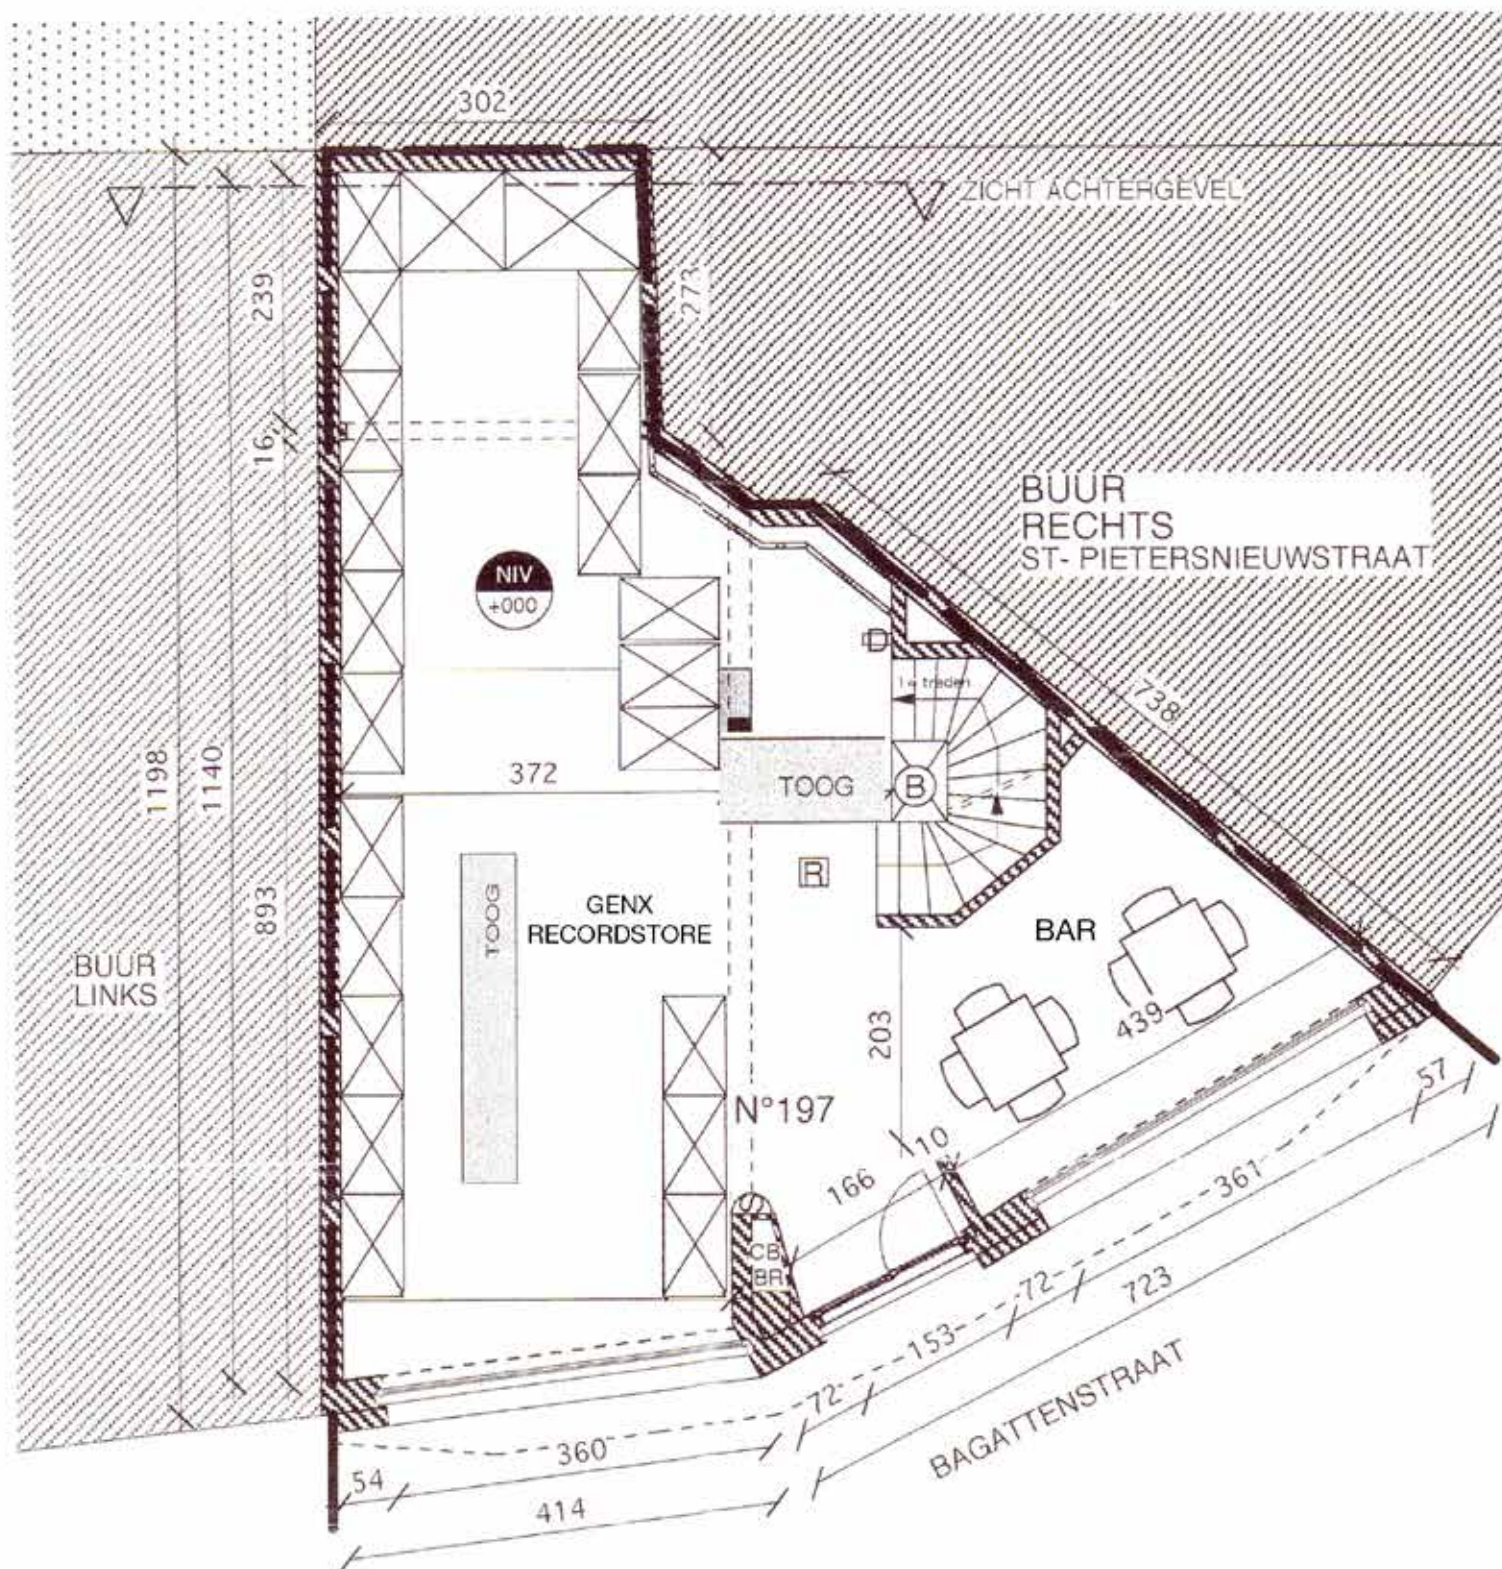

GELIJKVLOERS 1/100