




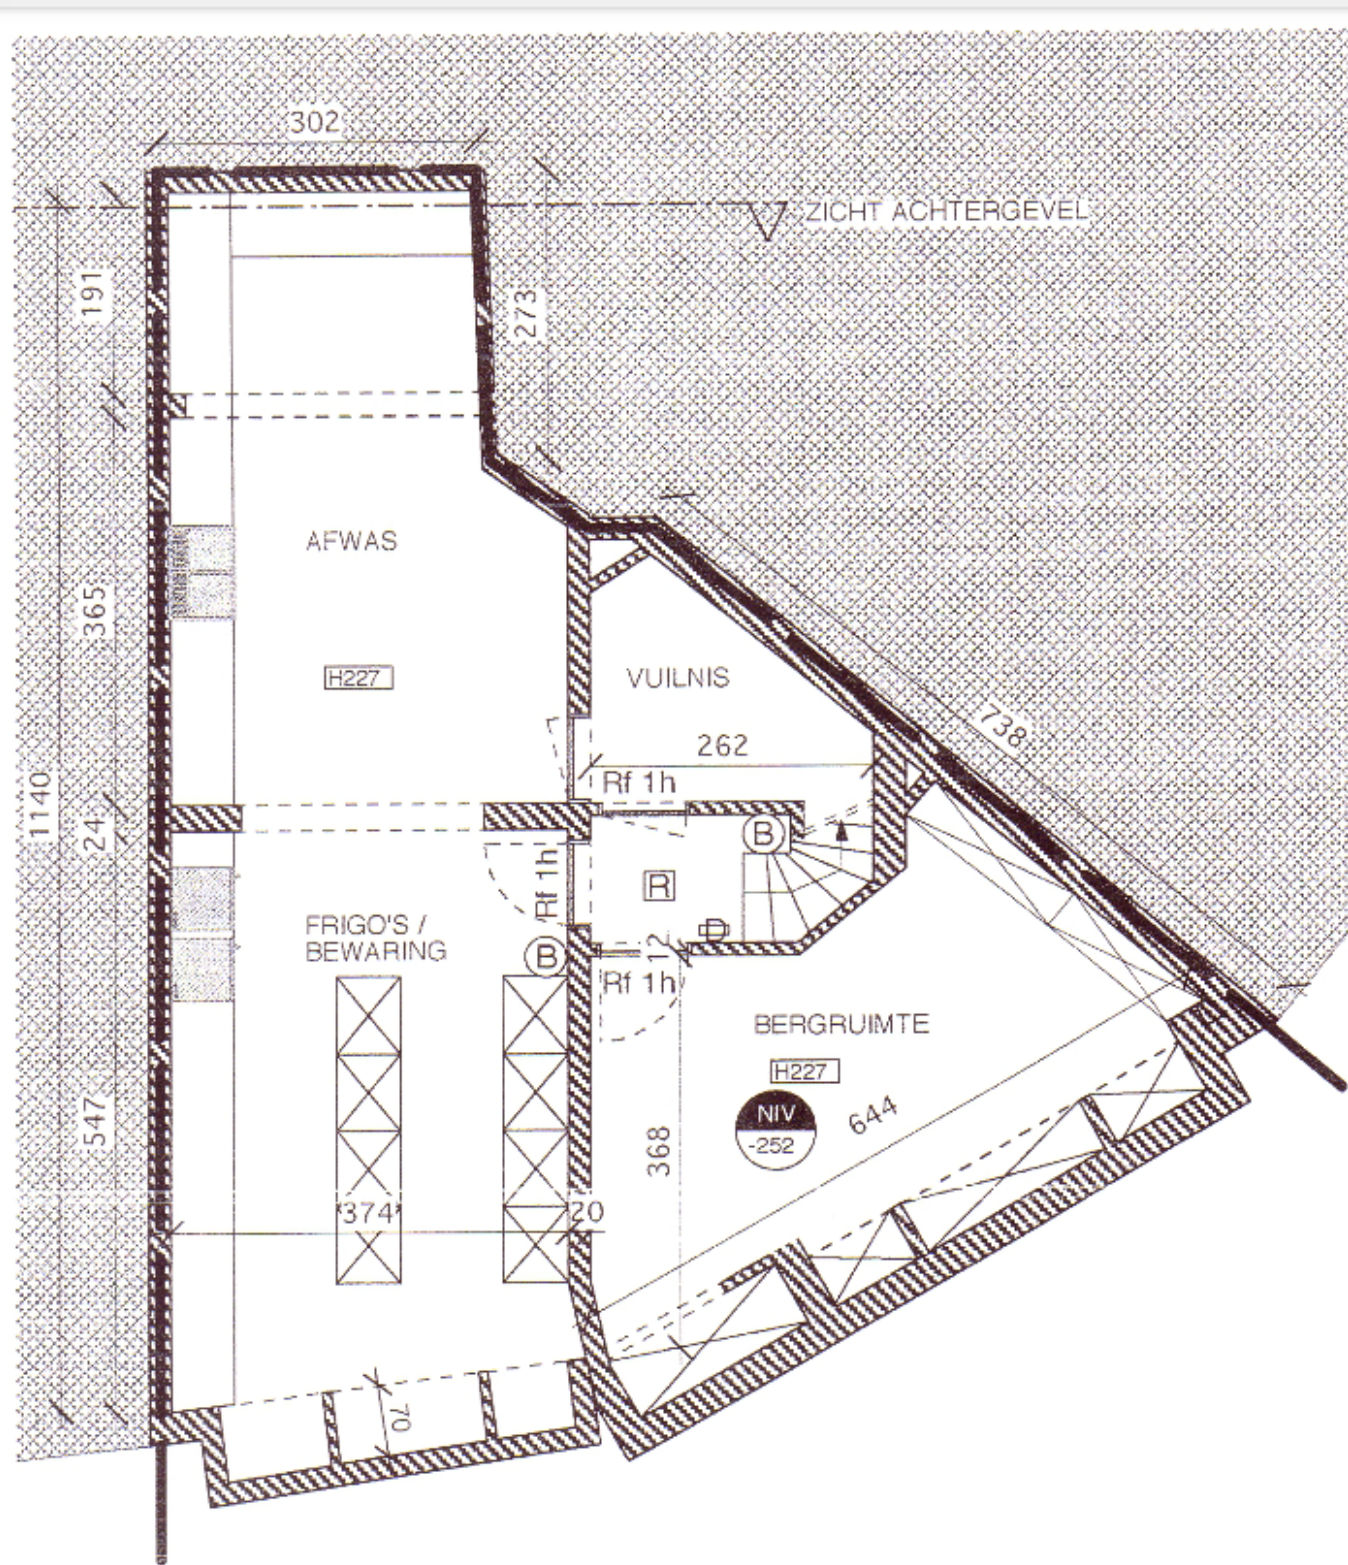


KELDER 1/100

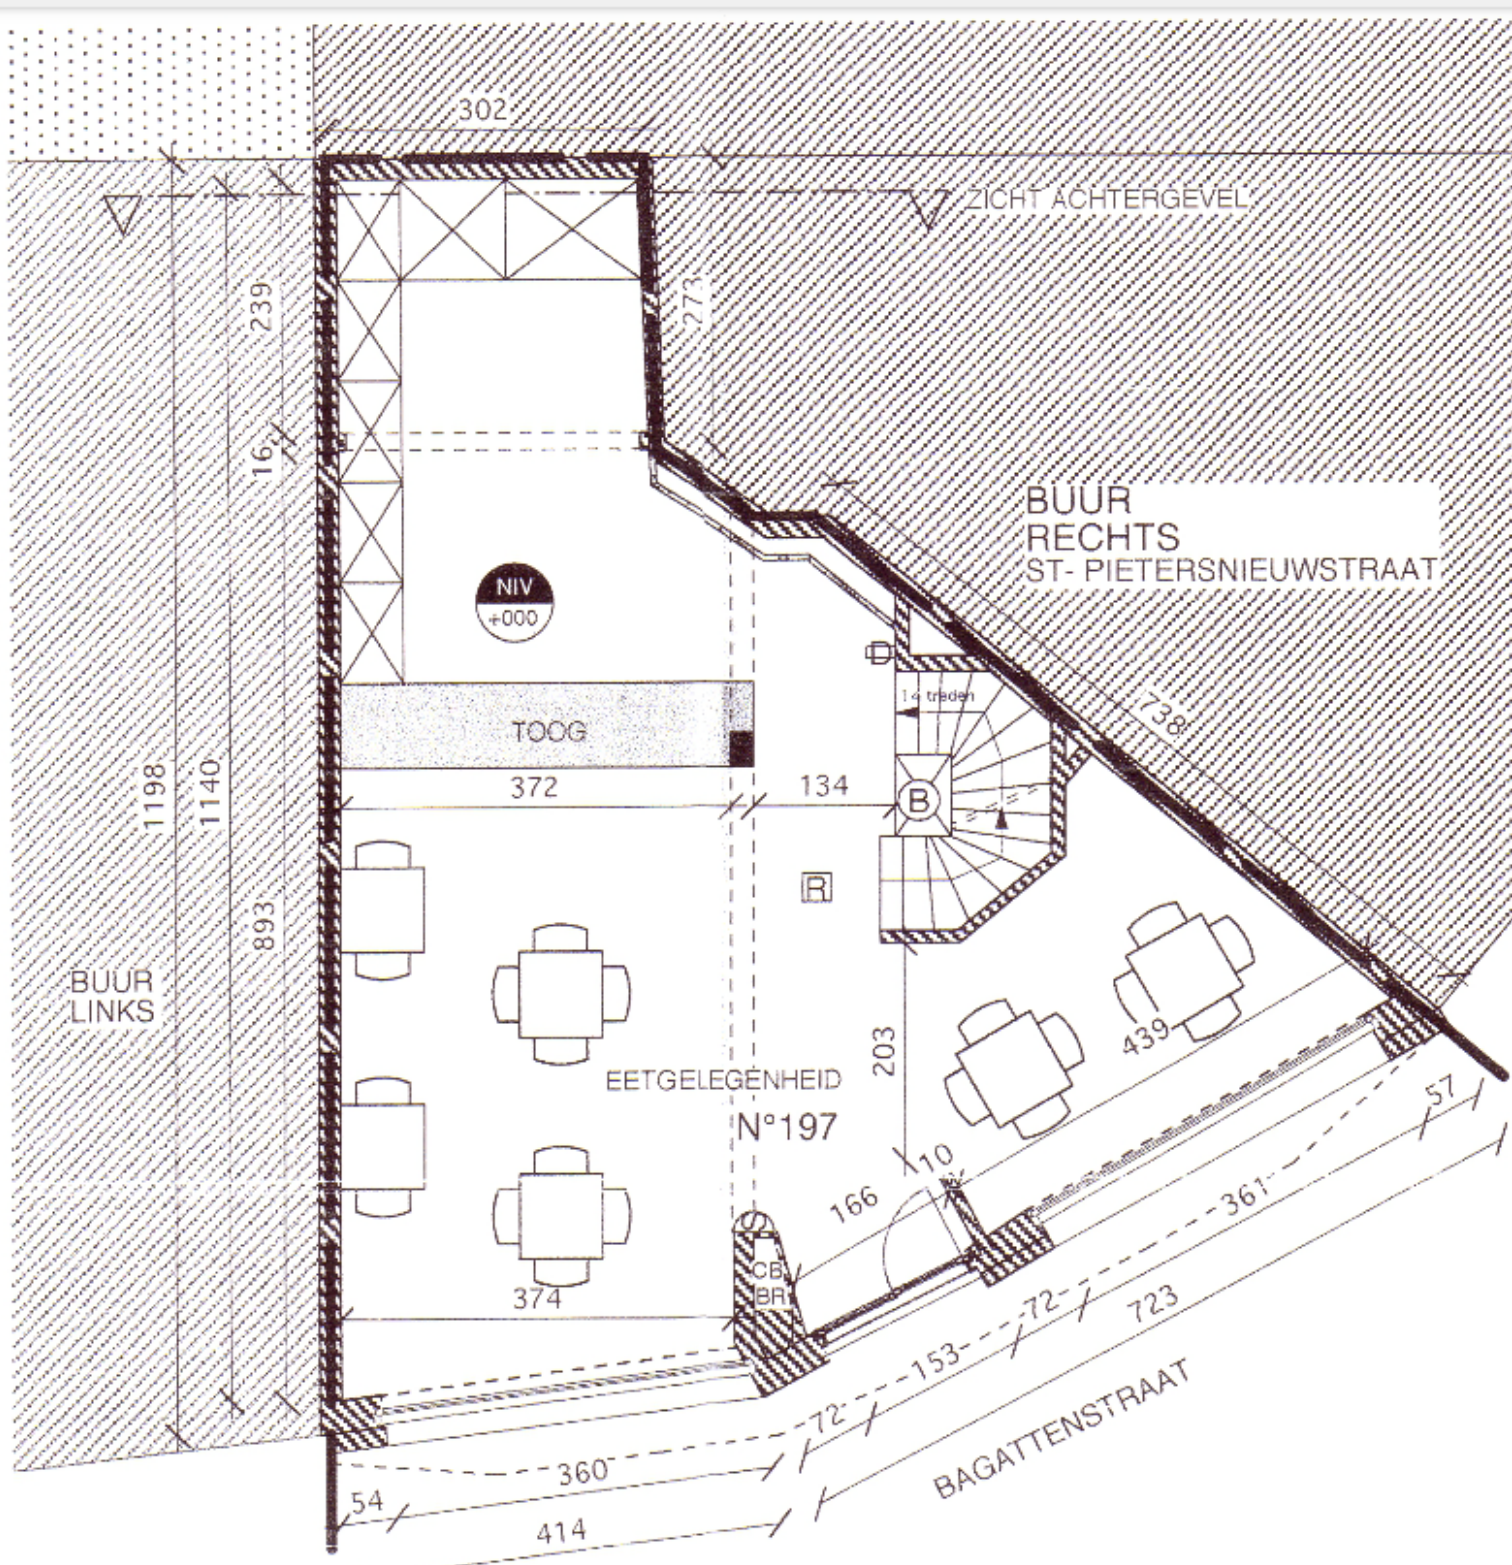


GELIJKVLOERS 1/100

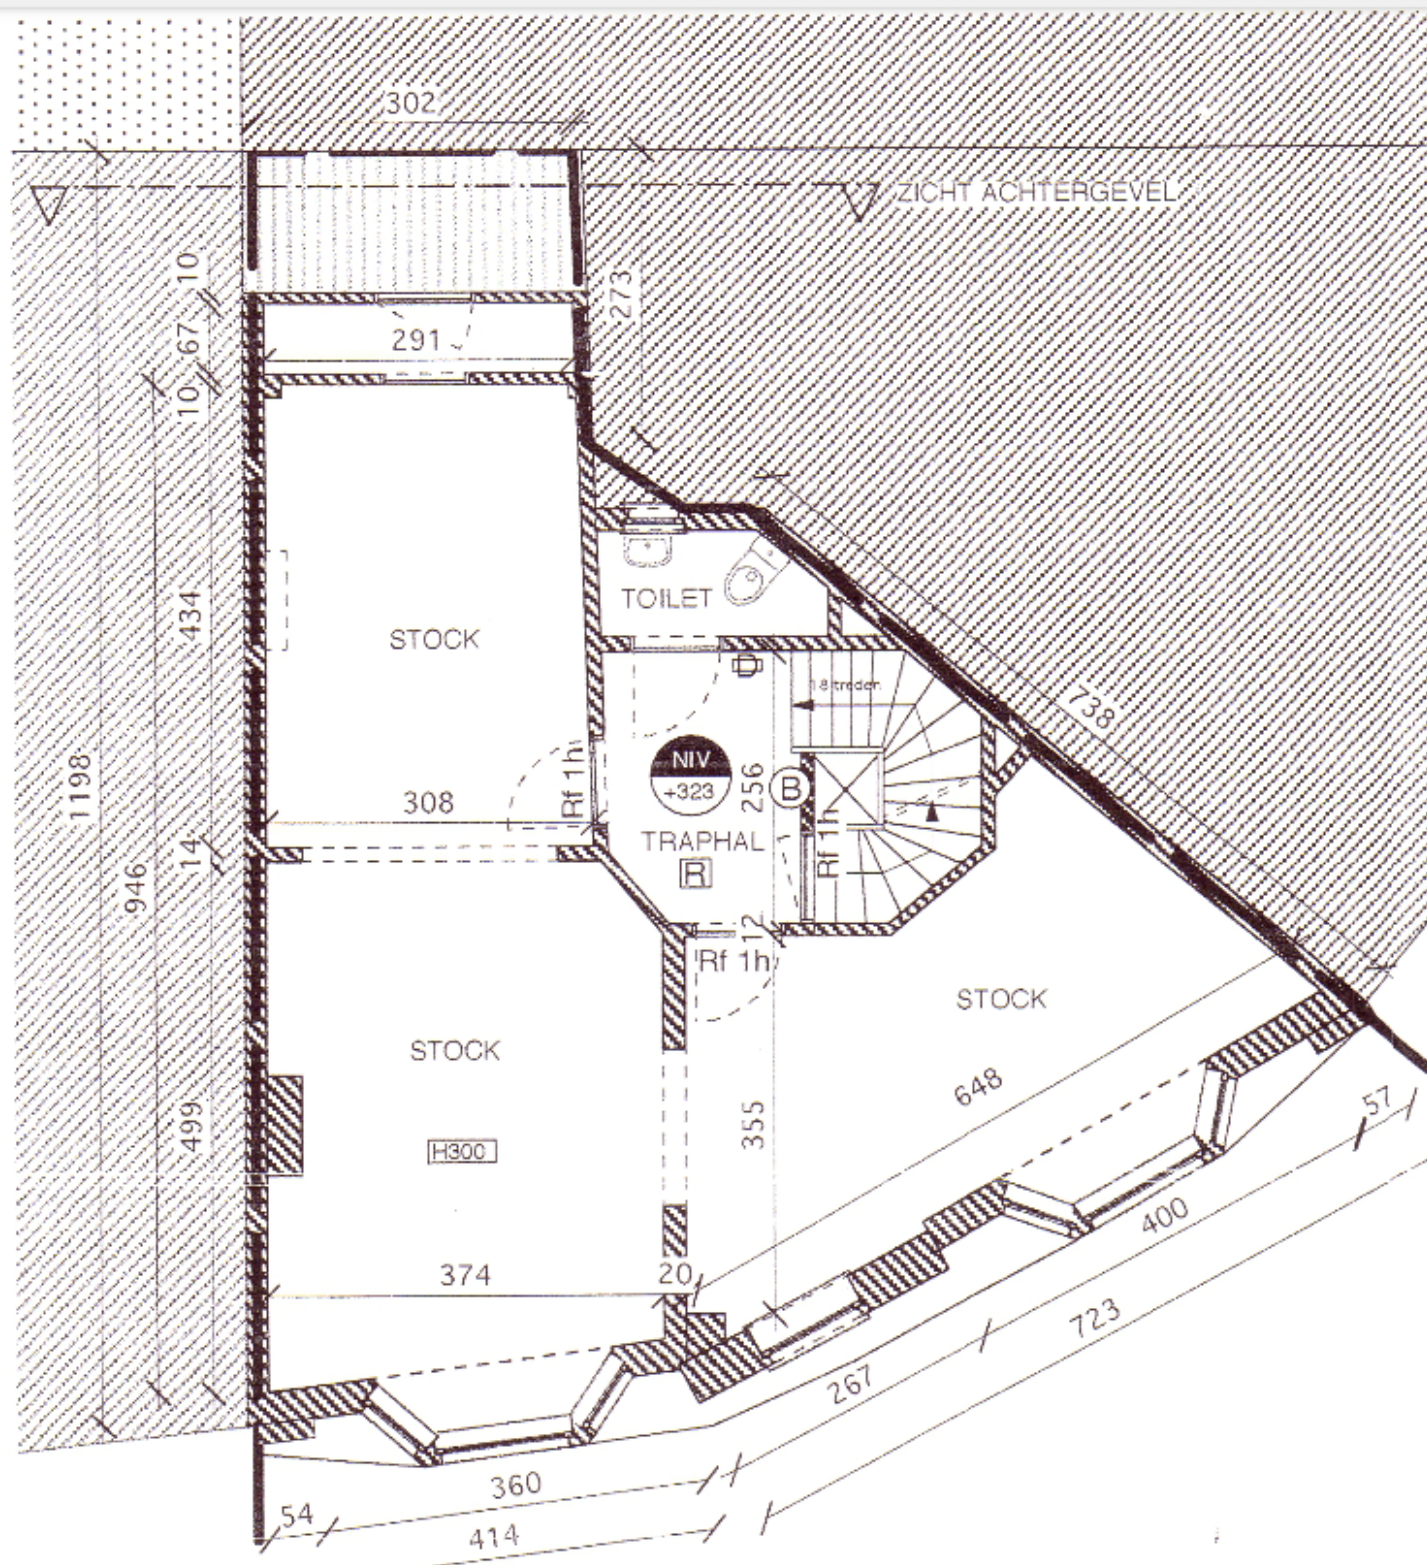


VERDIEPING 1 1/100

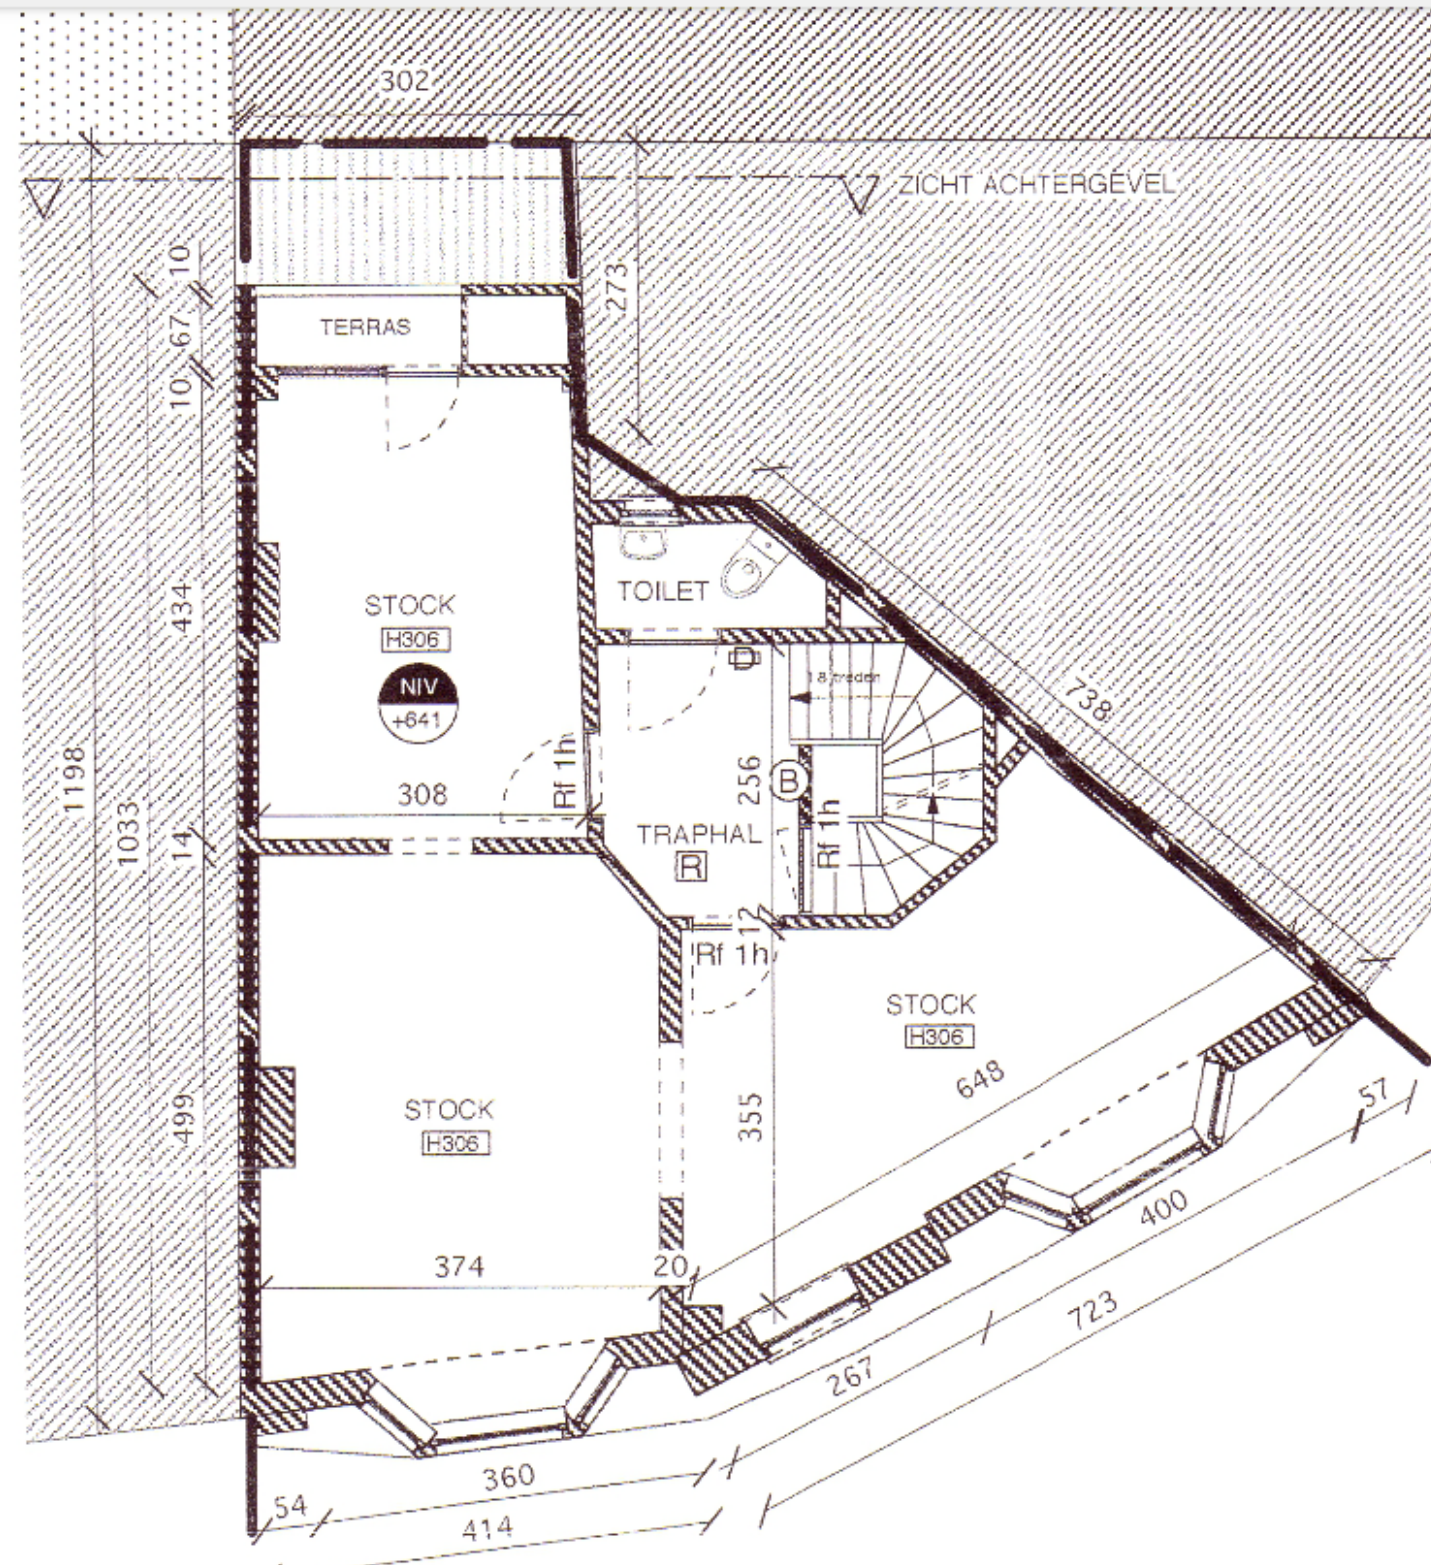


VERDIEPING 2 1/100

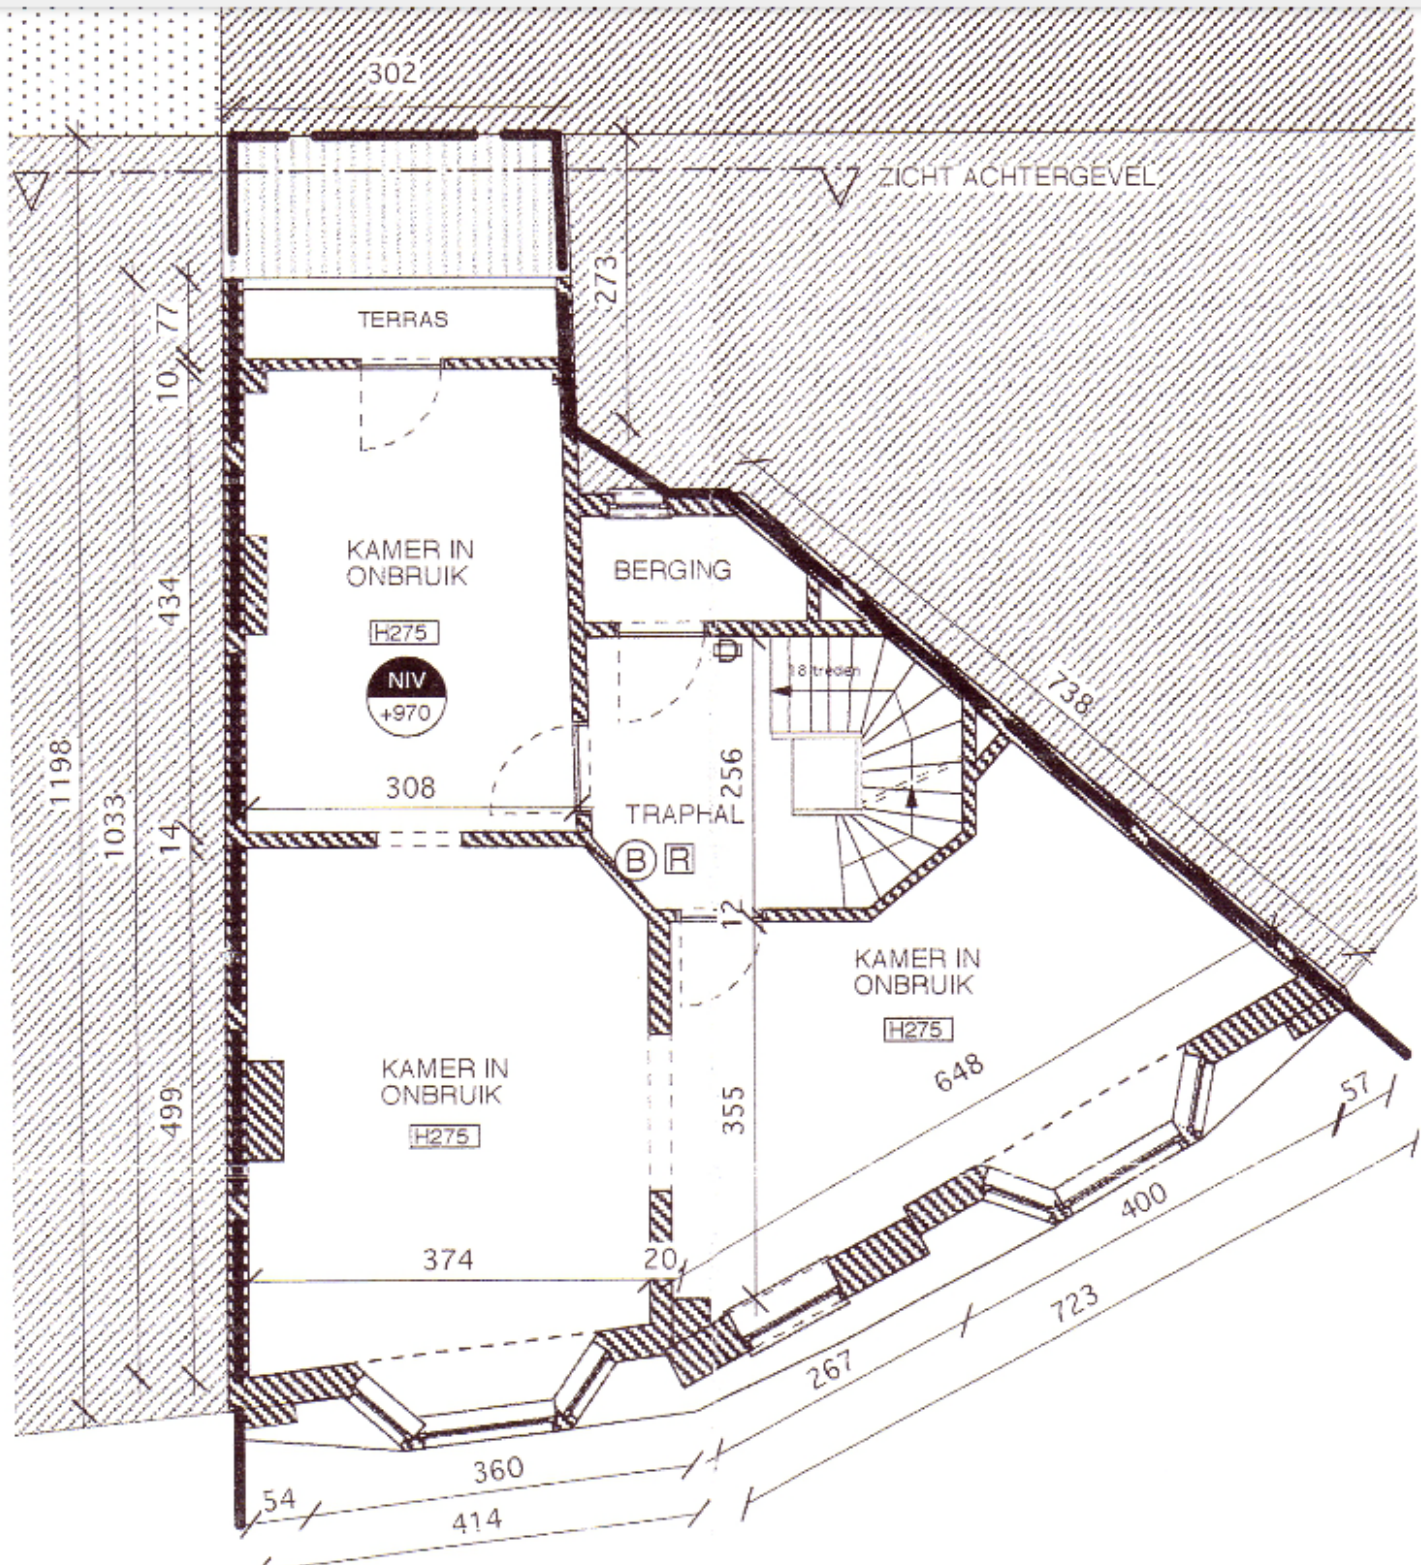

VERDIEPING 3 1/100

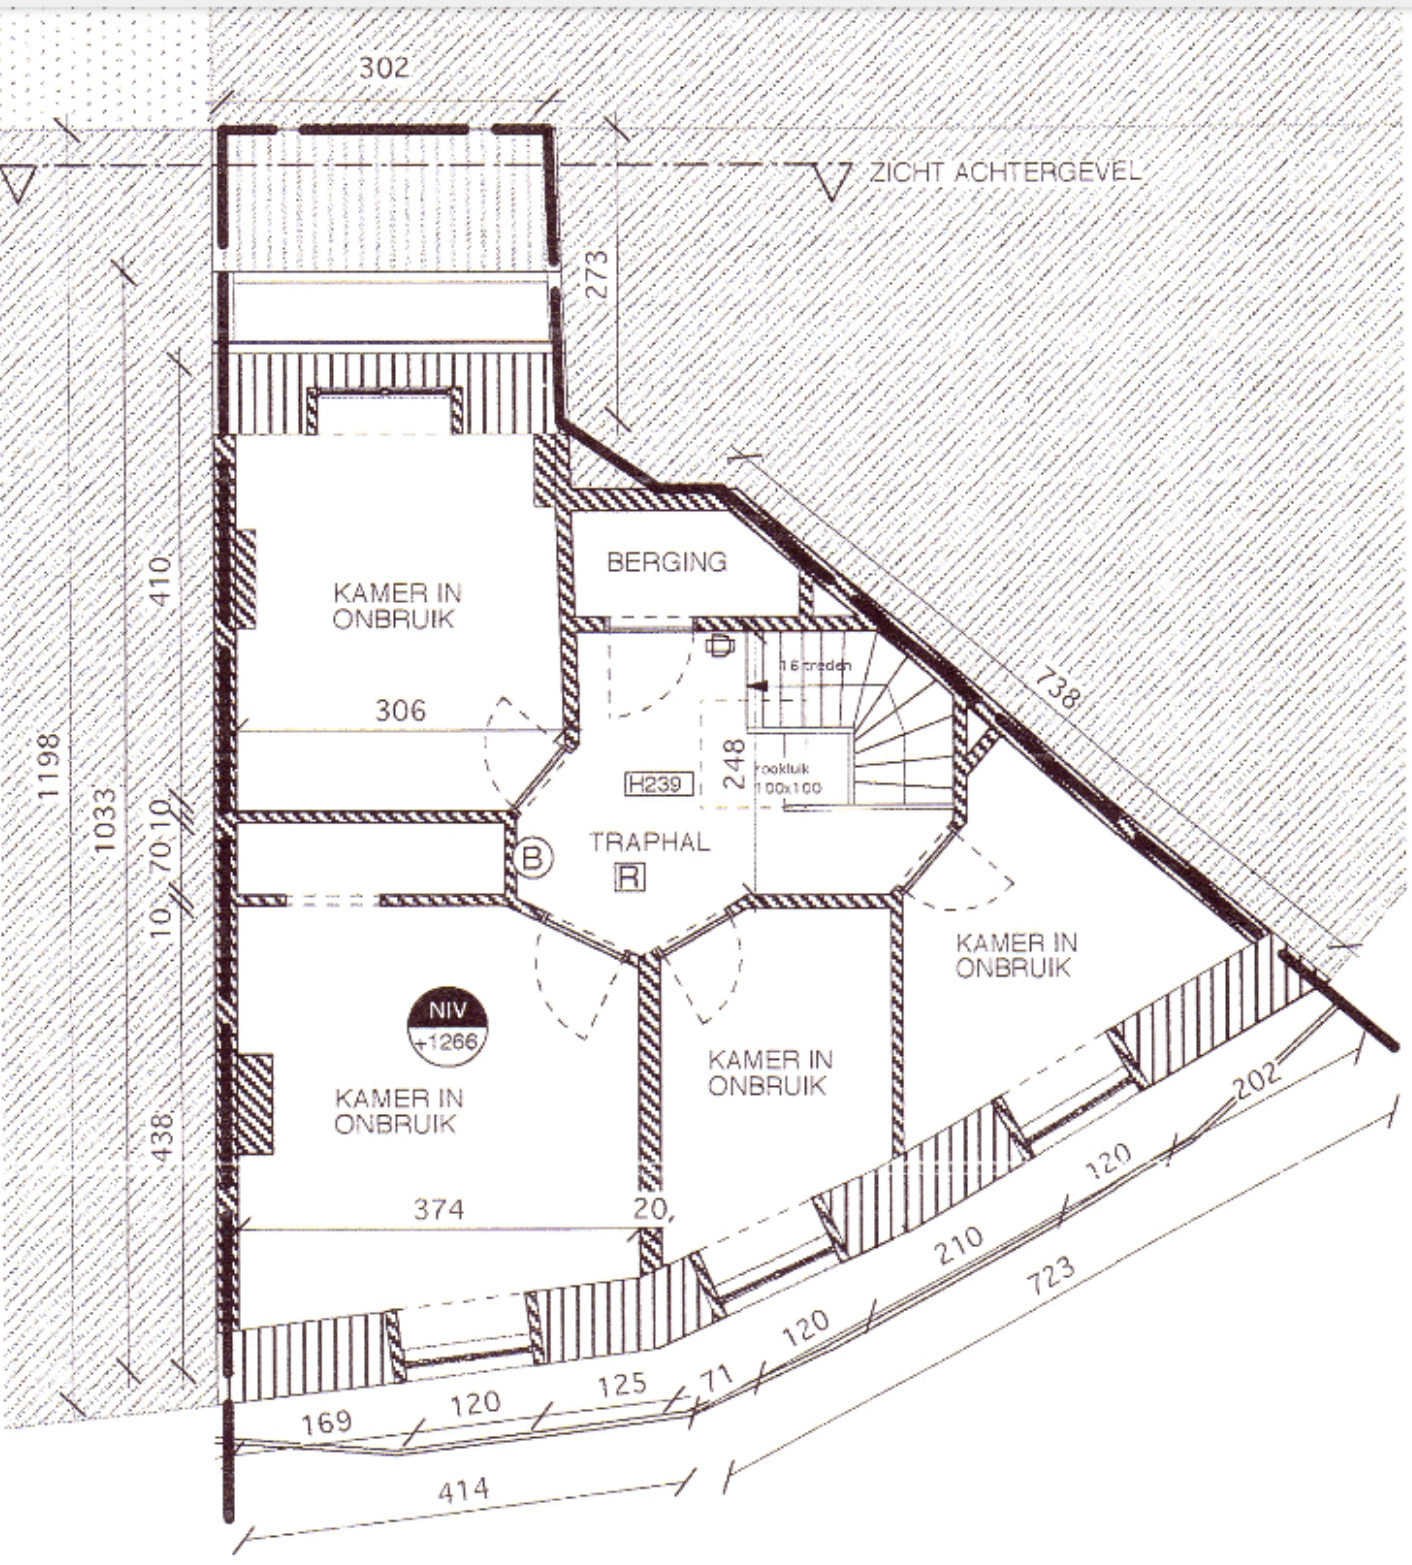

ZOLDER 1/100

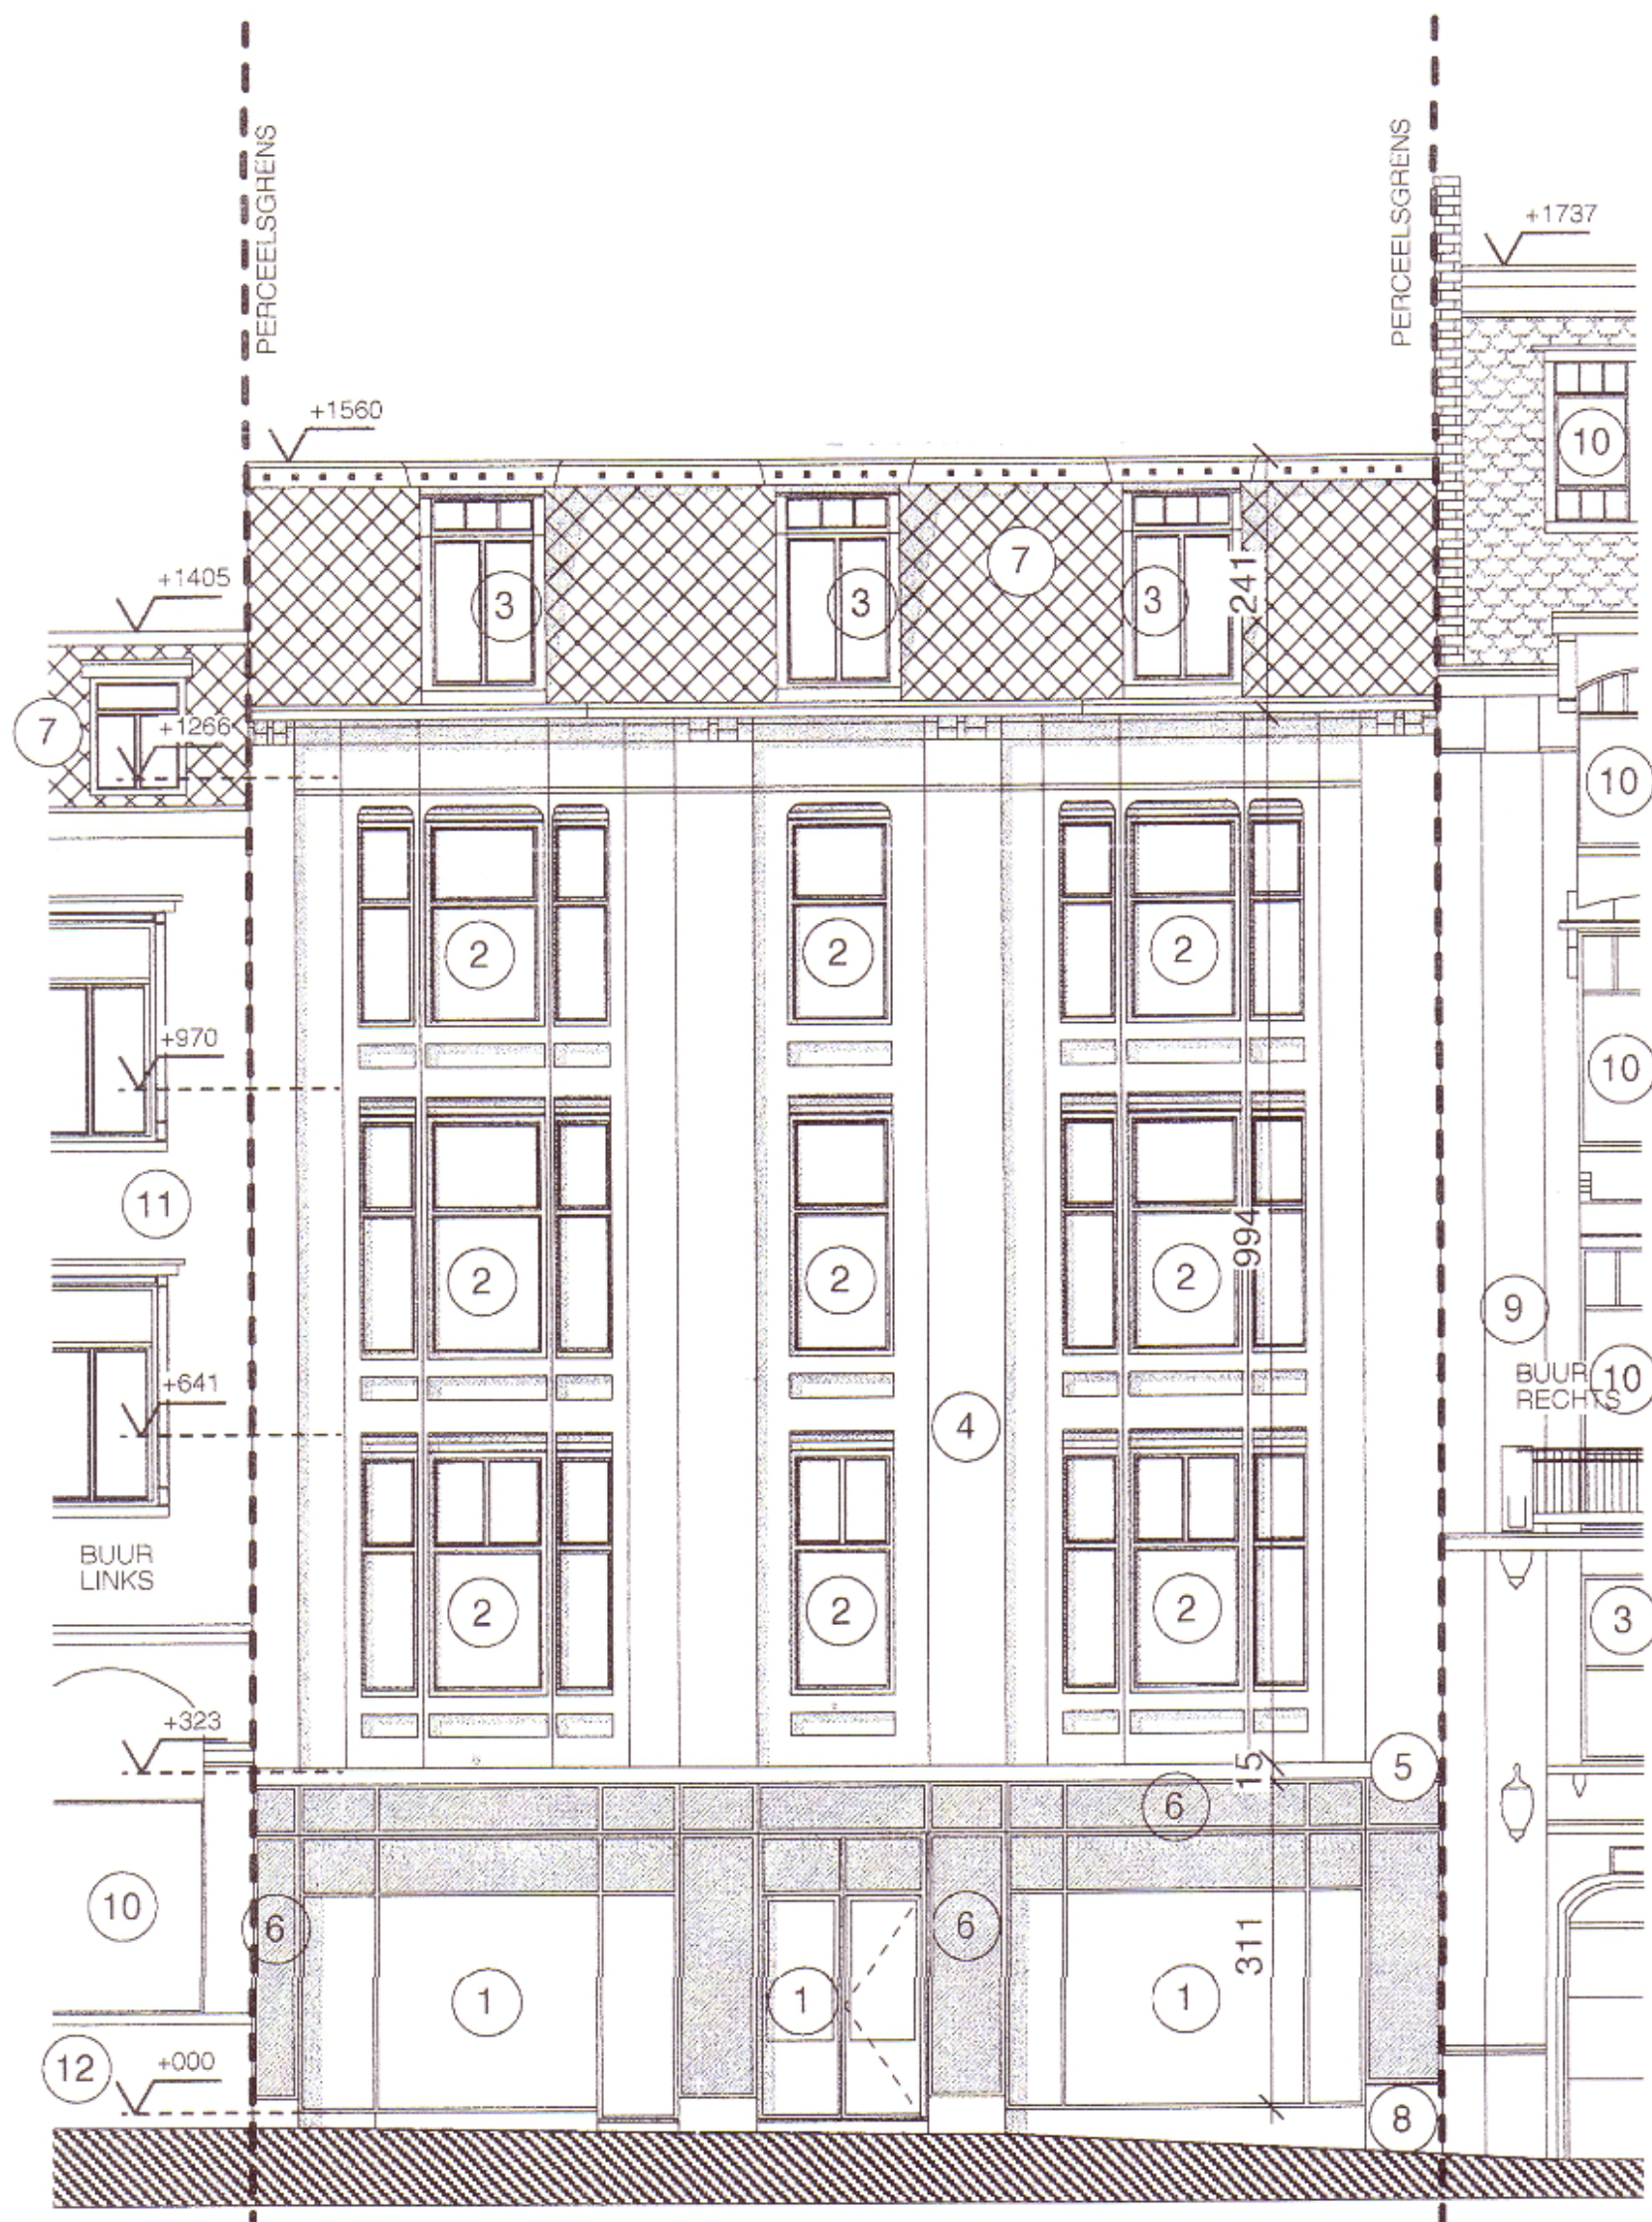


VOORGEVEL 1/100


LEGENDE MATERIALEN

- 1 Houten schrijnwerk _ bruin
- 2 Houten schrijnwerk _ groen
- 3 Houten schrijnwerk _ geel
- 4 Pleisterwerk _ oranje
- 5 Pleisterwerk _ geel
- 6 Houten panelen _ bruin
- 7 Dakbedekking _ ruitteien
- 8 Plint _ arduin
- 9 Natuursteen _ bleek
- 10 Houten schrijnwerk _ wit
- 11 Gevelsteen _ wit
- 12 Pleisterwerk _ wit
- 13 Gevelsteen _ wit geschilderd
- 14 Houten schrijnwerk _ blauw
- 15 Snelbouwsteen


- B BRANDBLUSSER
- R ROOKMELDER
- S SIRENE
- D DRUKKNOP
- BR BEDIENING ROOKLUIK
- CB CENTRALE BRANDALARM

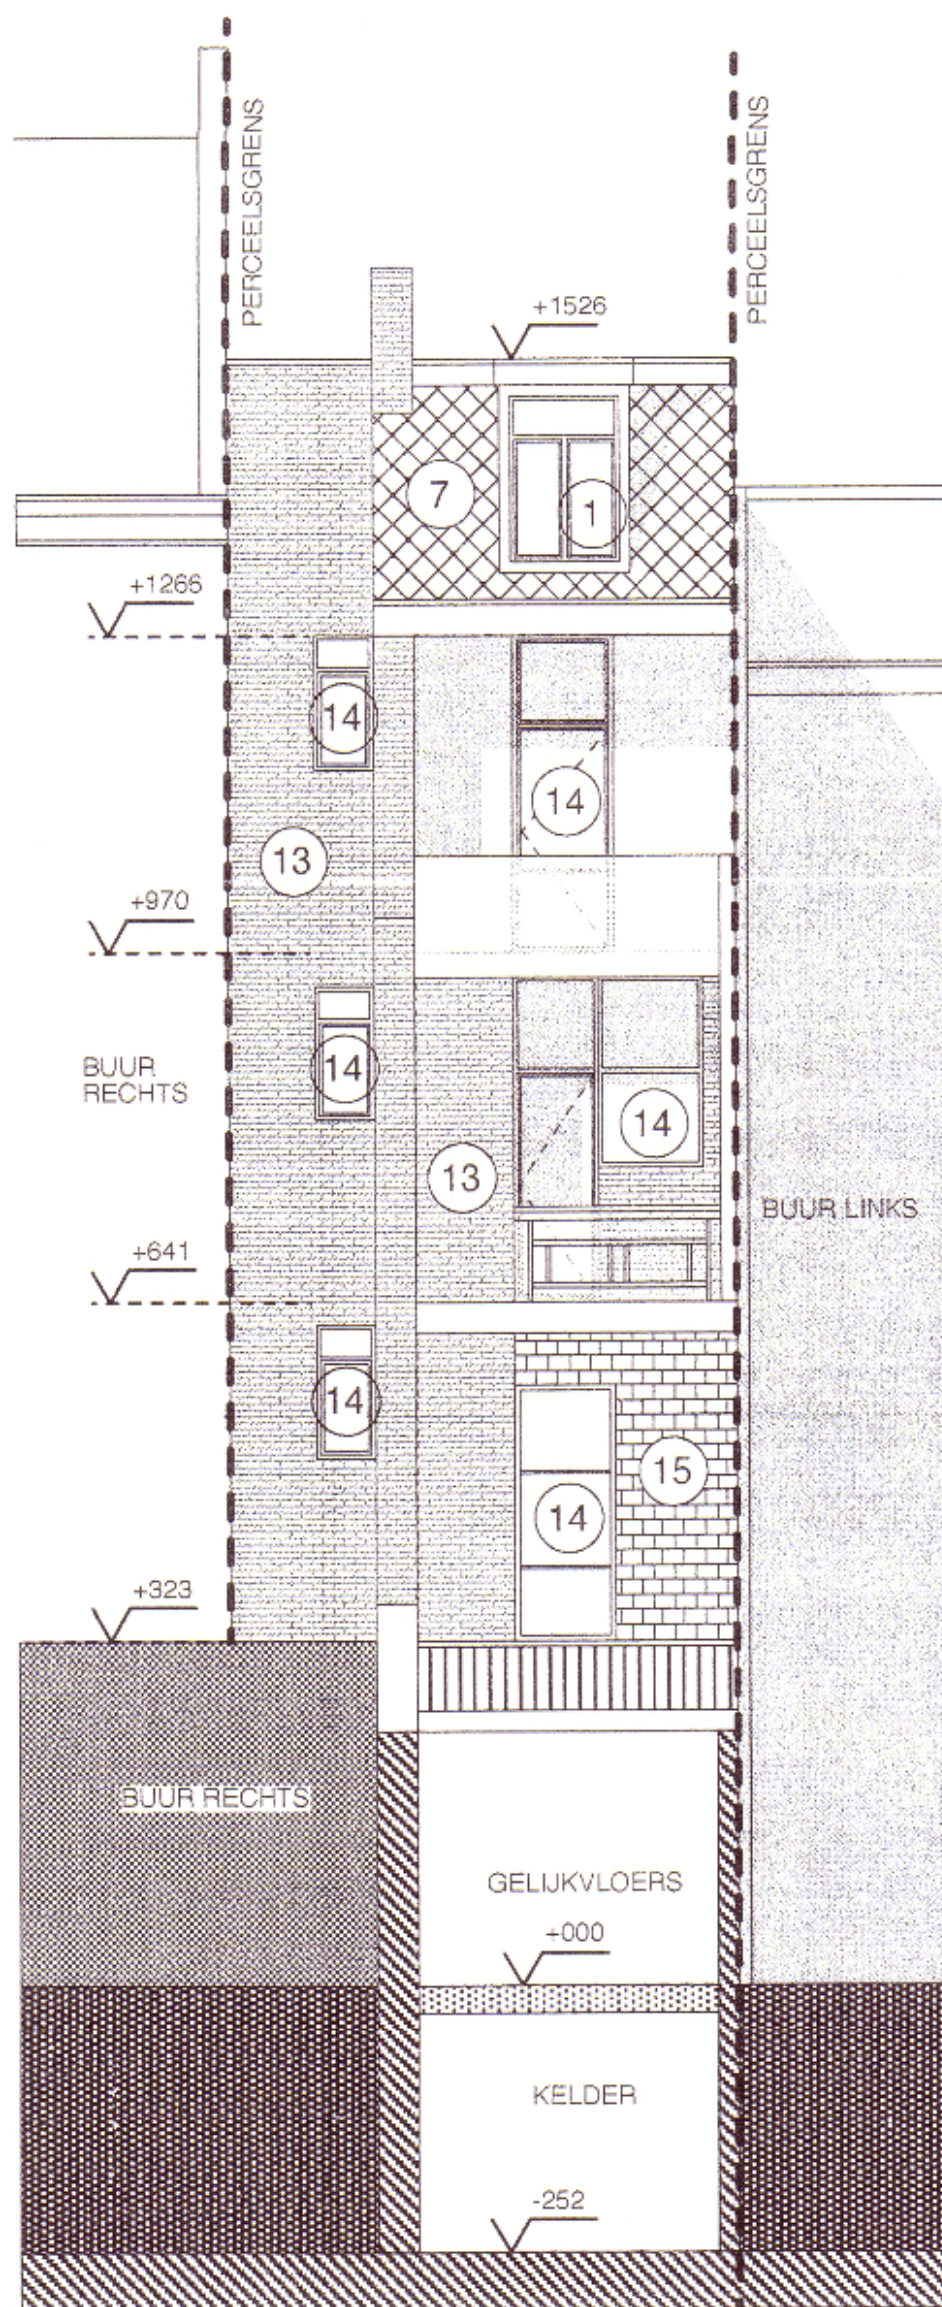

ACHTERGEVEL 1/100

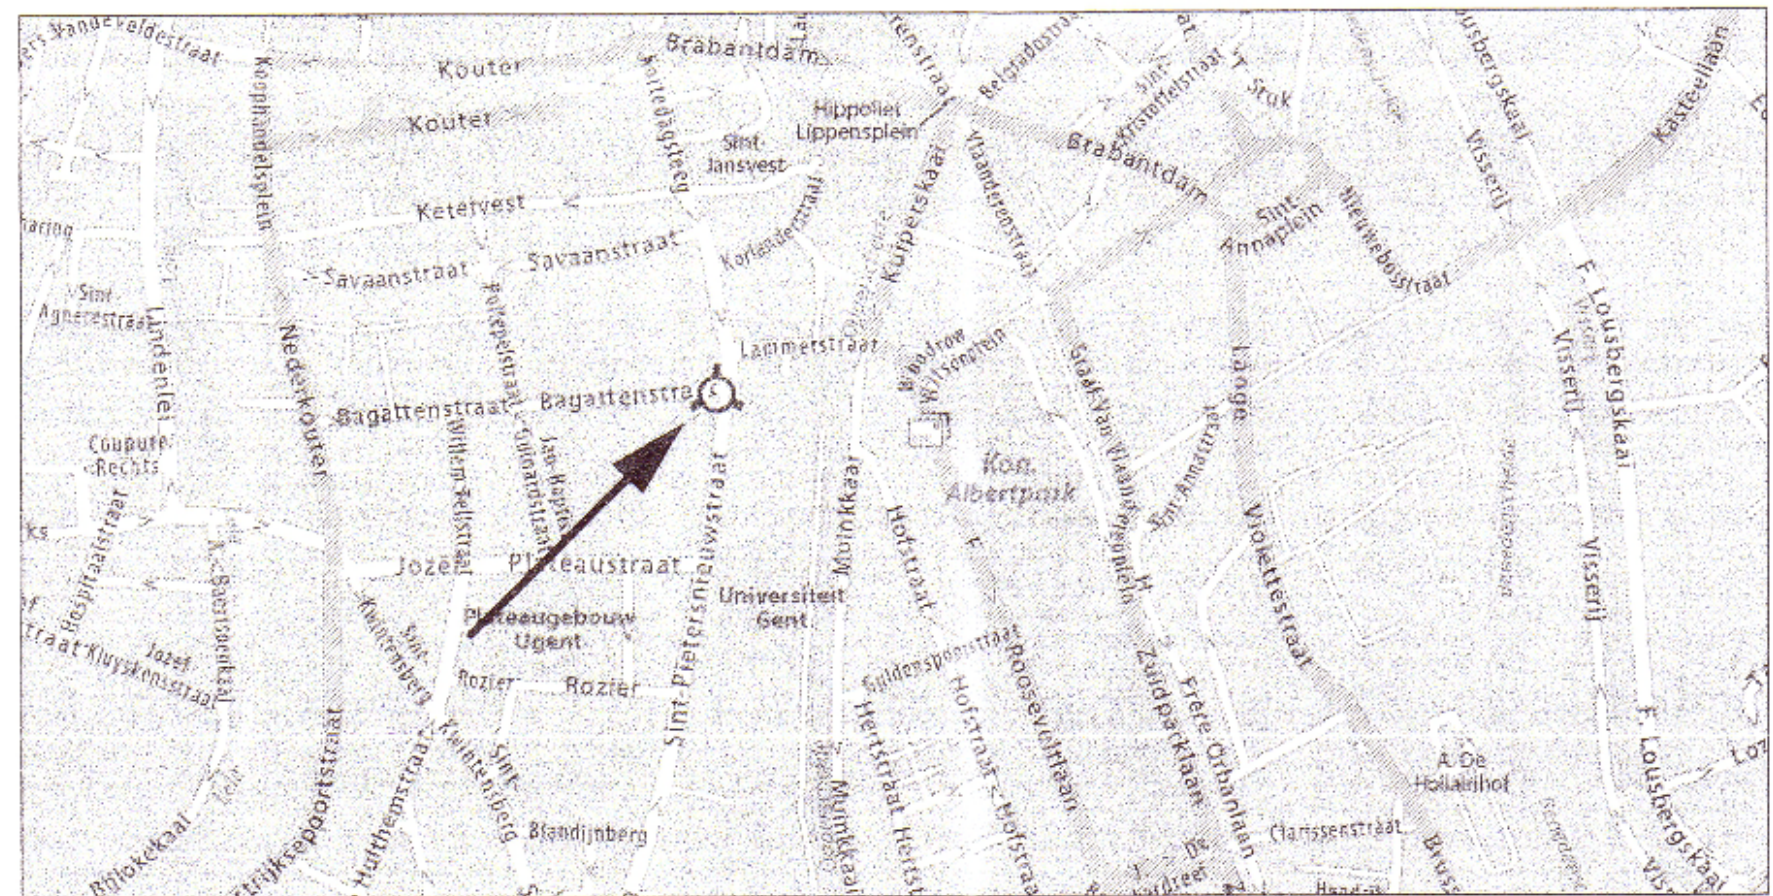

LIGGINGSPLAN 1/10000

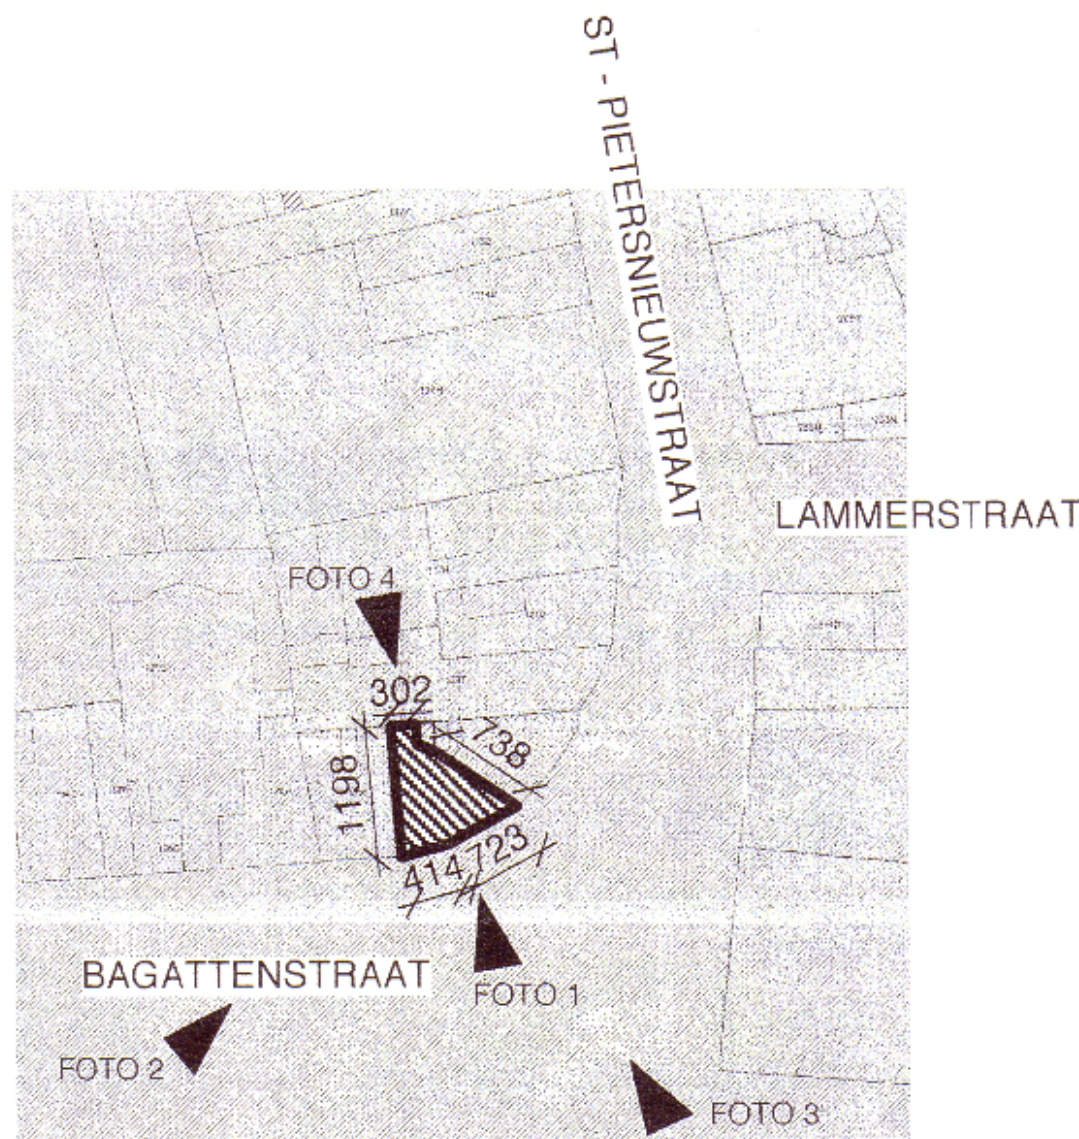

INPLANTINGSPLAN 1/1000

STAD GENT	
PROJECT	
FUNCTIEWIJZIGING winkel naar eetgelegenheid	
2010/00155	
BAGATTENSTRAAT 197 9000 GENT	
kadastrale gegevens : Gent 5e afdeling - sectie E, nr 122 S	
BOUWHEER	
BELGIMO J. KENNEDYLAAN 14 9000 GENT	
AANVRAAG FUNCTIEWIJZIGING	
NIEUWE TOESTAND	
INHOUD	
LIGGINGSPLAN - INPLANTINGSPLAN PLANNEN - GEVELS	
WIJZIGINGEN	
N° DOSSIER	
09/003/004	
N° PLAN	
02/02	
DATUM	
15/01/2010	
SCHAAL	
1/100	
INDEX	