


**ZIE BIJZONDERE
VOORWAARDE(N)**

Bestaande toestand

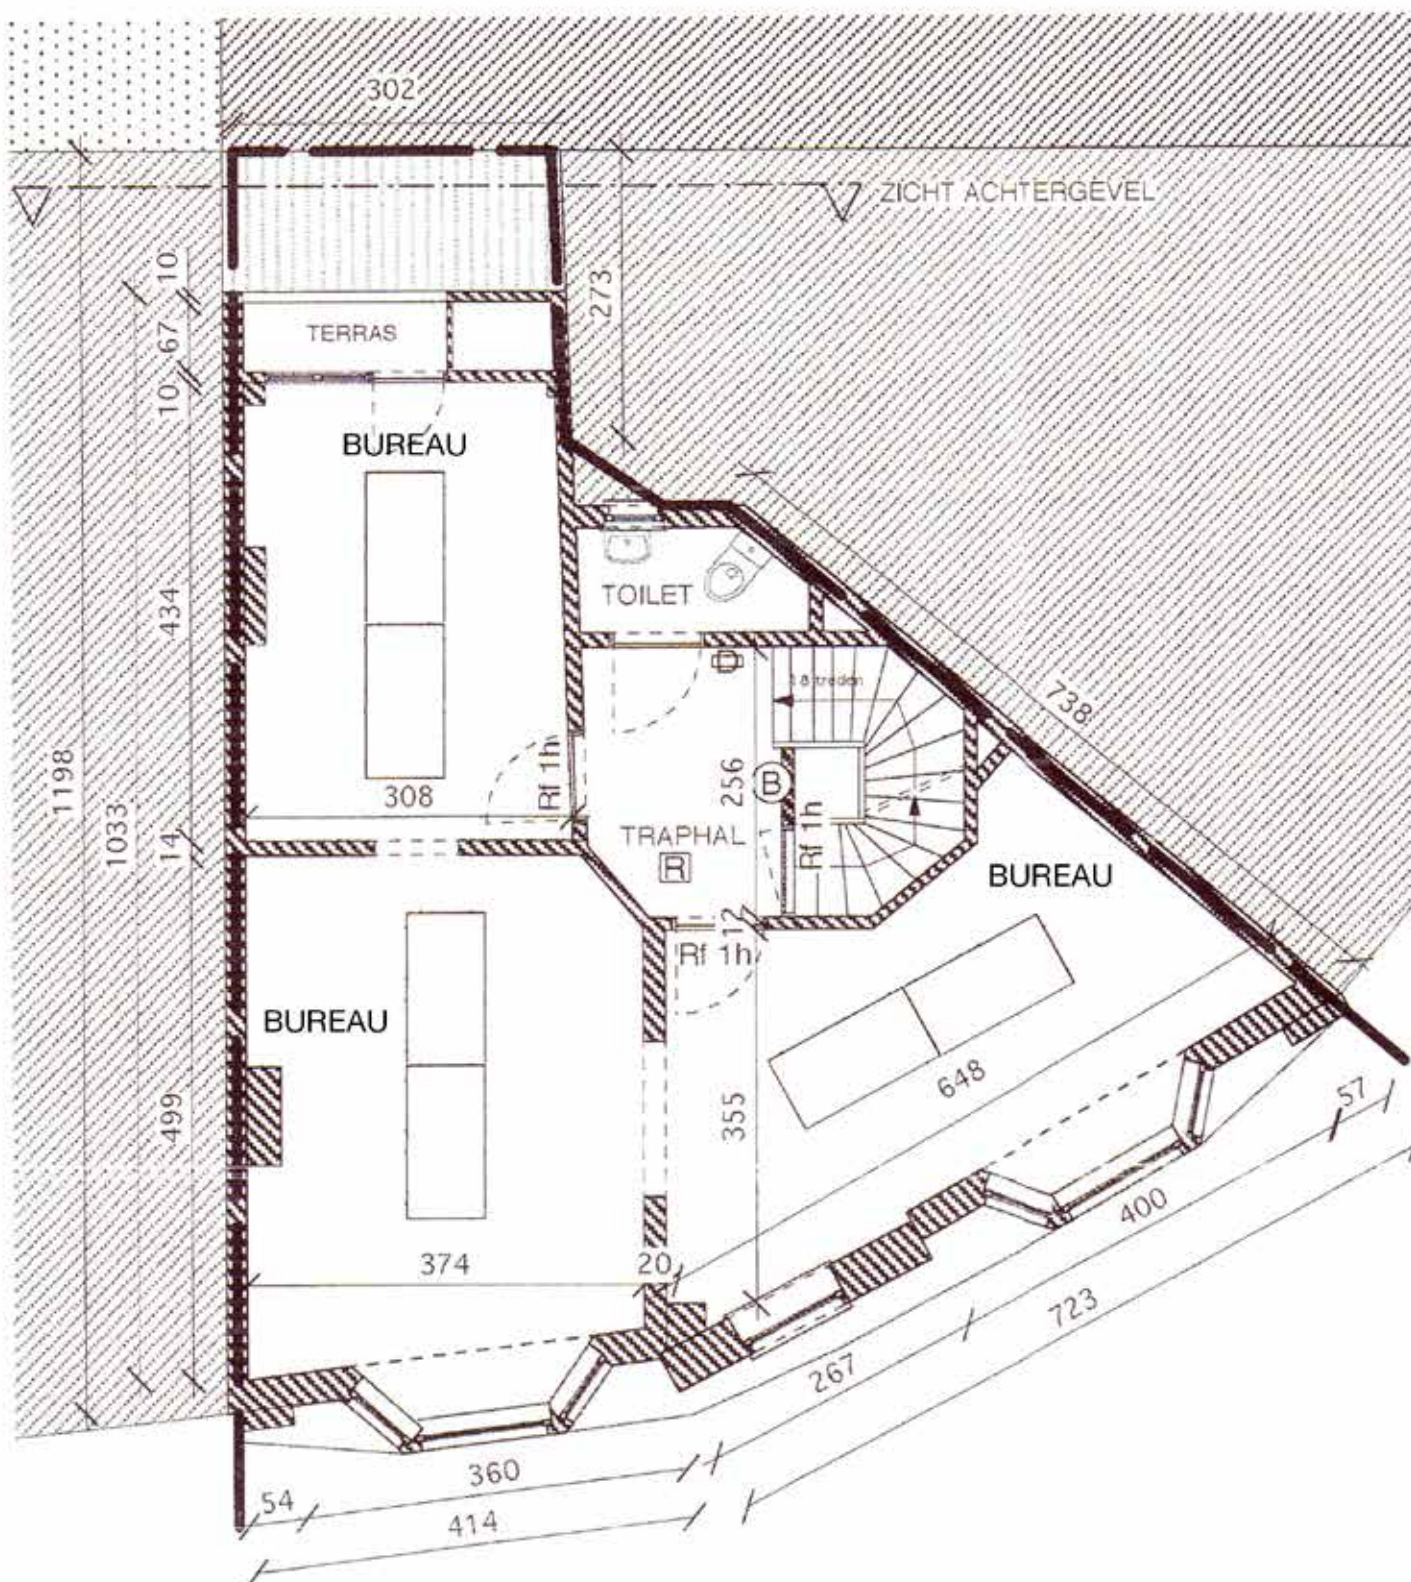

VERDIEPING 2 1/100