


ZIE BIJZONDERE VOORWAARDE(N)

Bestaande toestand

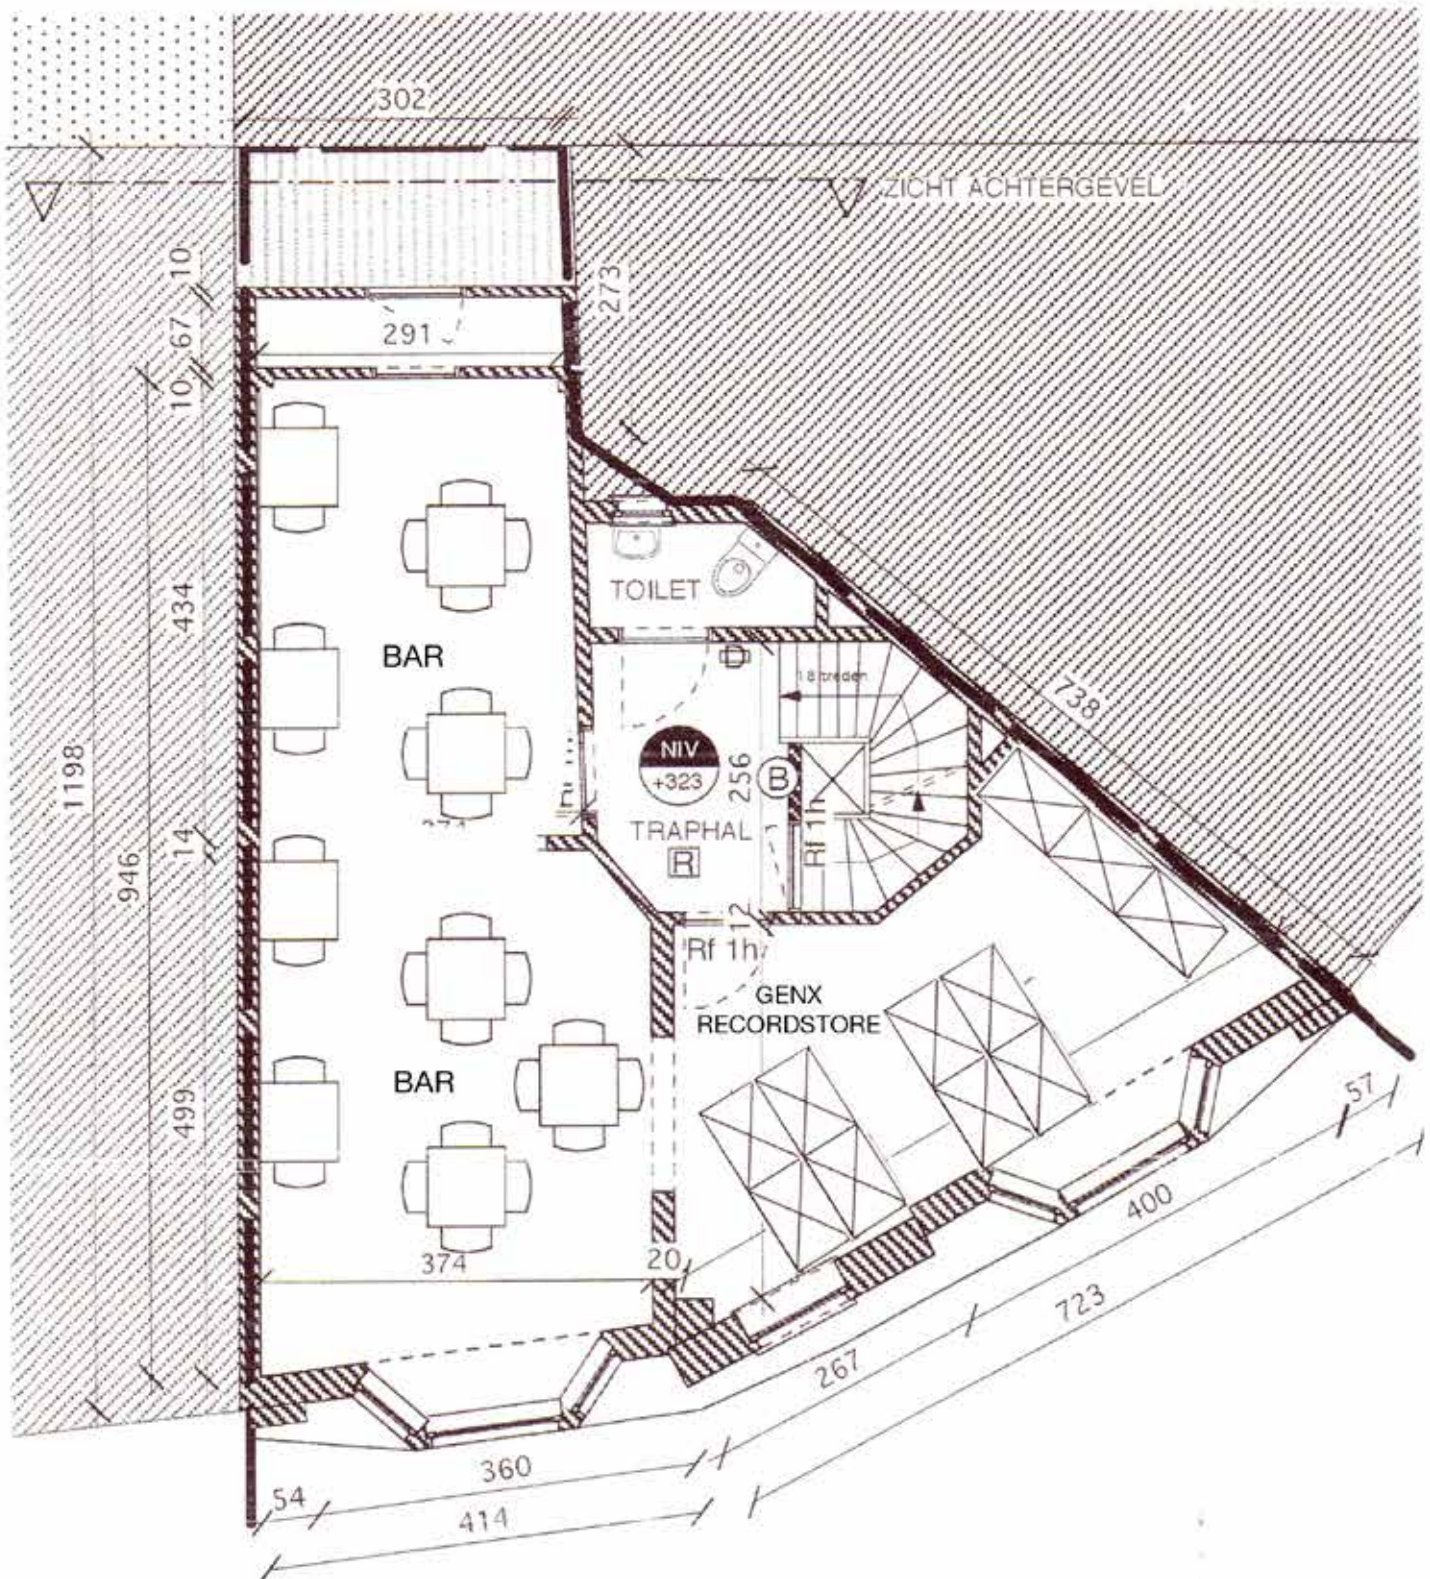

VERDIEPING 1 1/100