


**ZIE BIJZONDERE
VOORWAARDE(N)**

Bestaande toestand

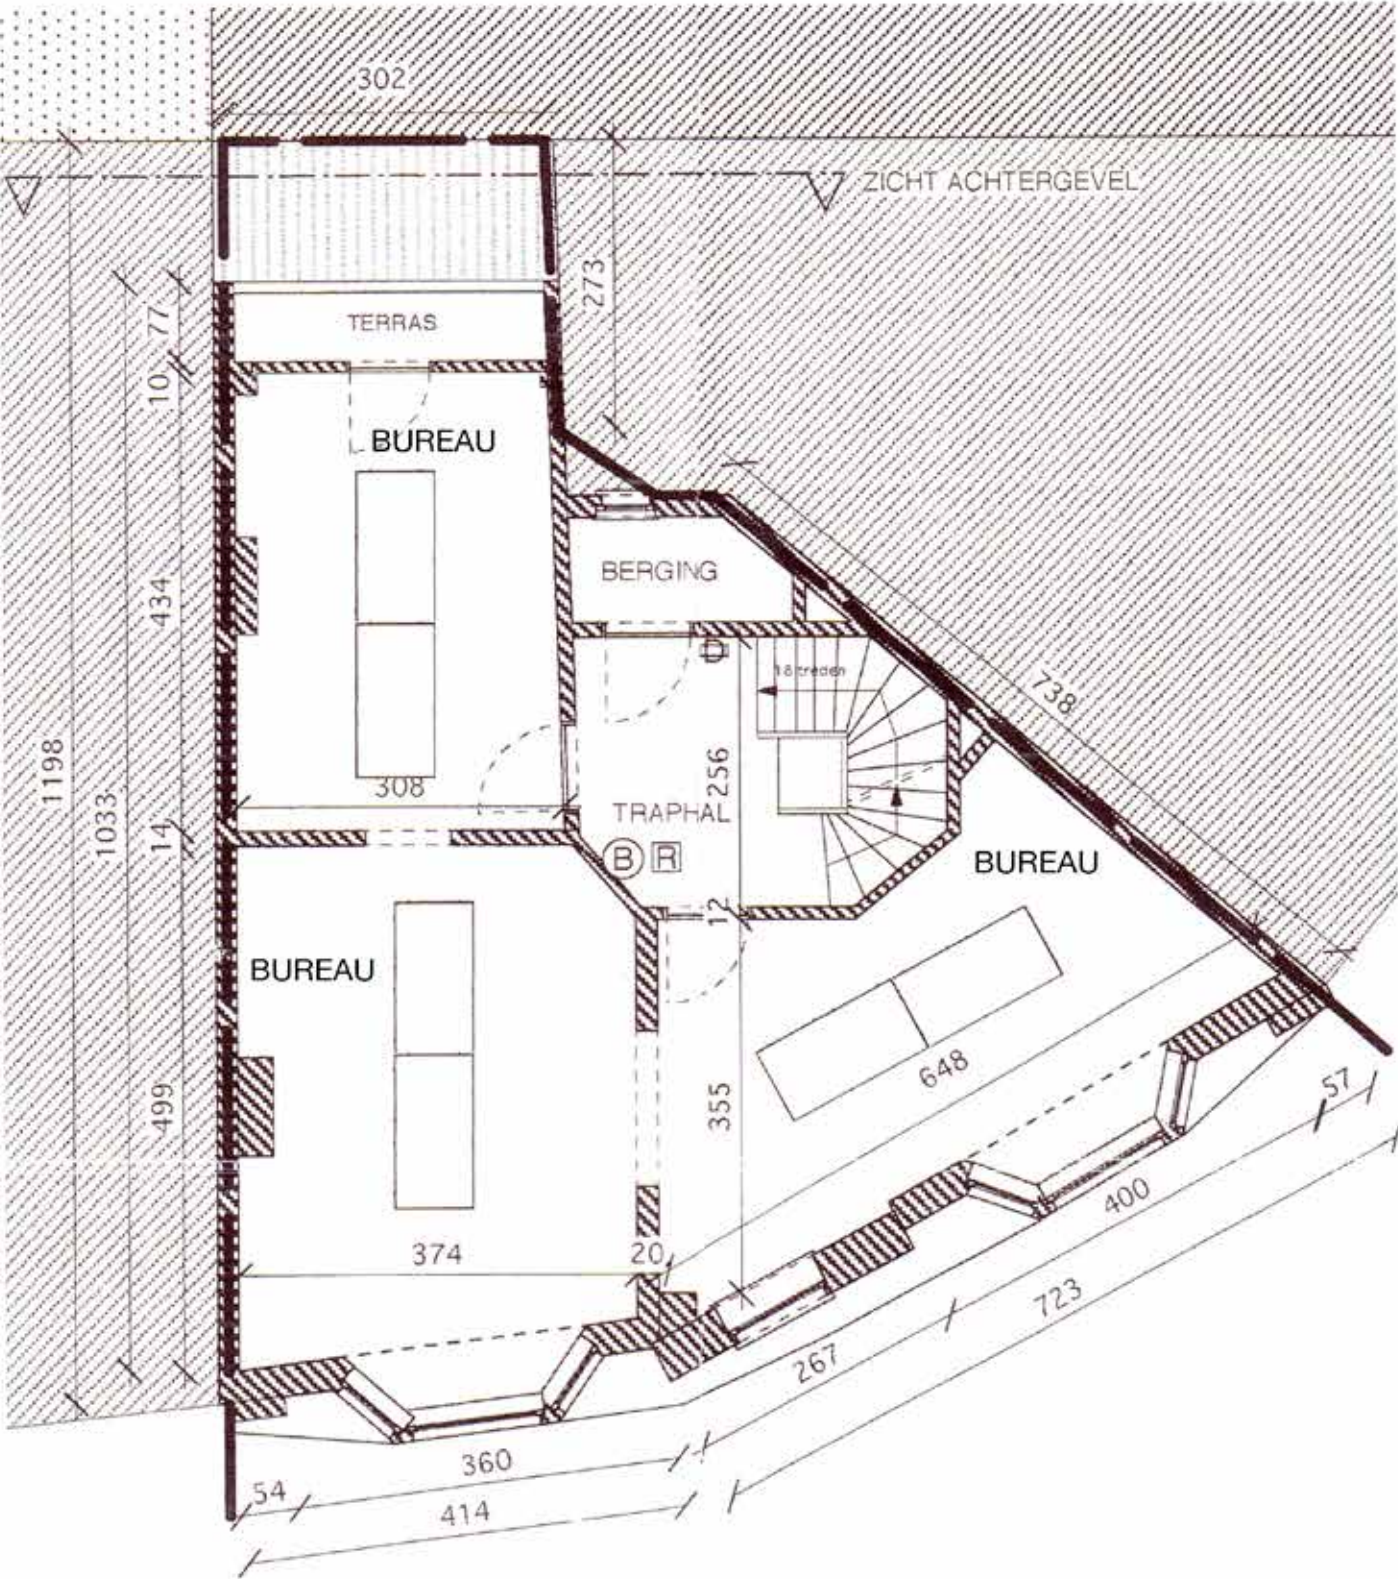

VERDIEPING 3 1/100