


ZIE BIJZONDERE VOORWAARDE(N)

Bestaande toestand

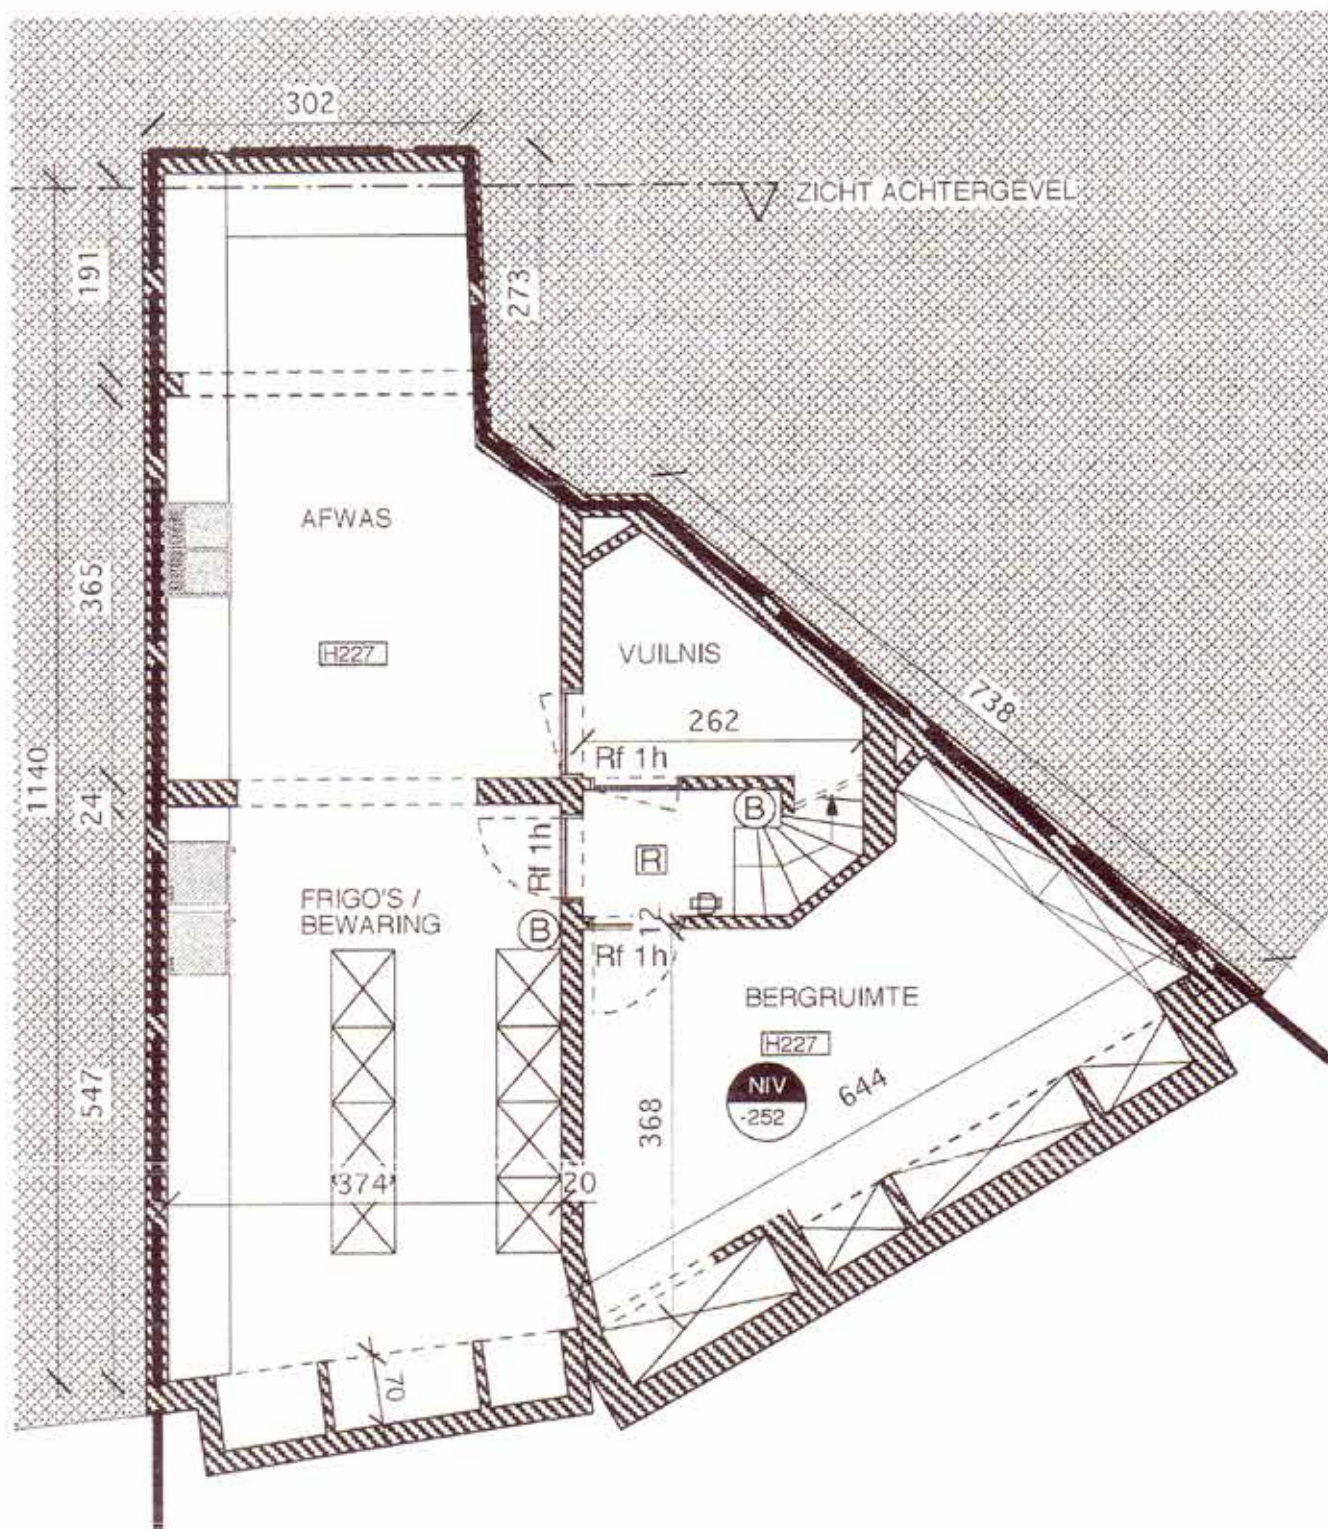

KELDER 1/100