


ZIE BIJZONDERE
VOORWAARDE(N)

Bestaande en nieuwe toestand

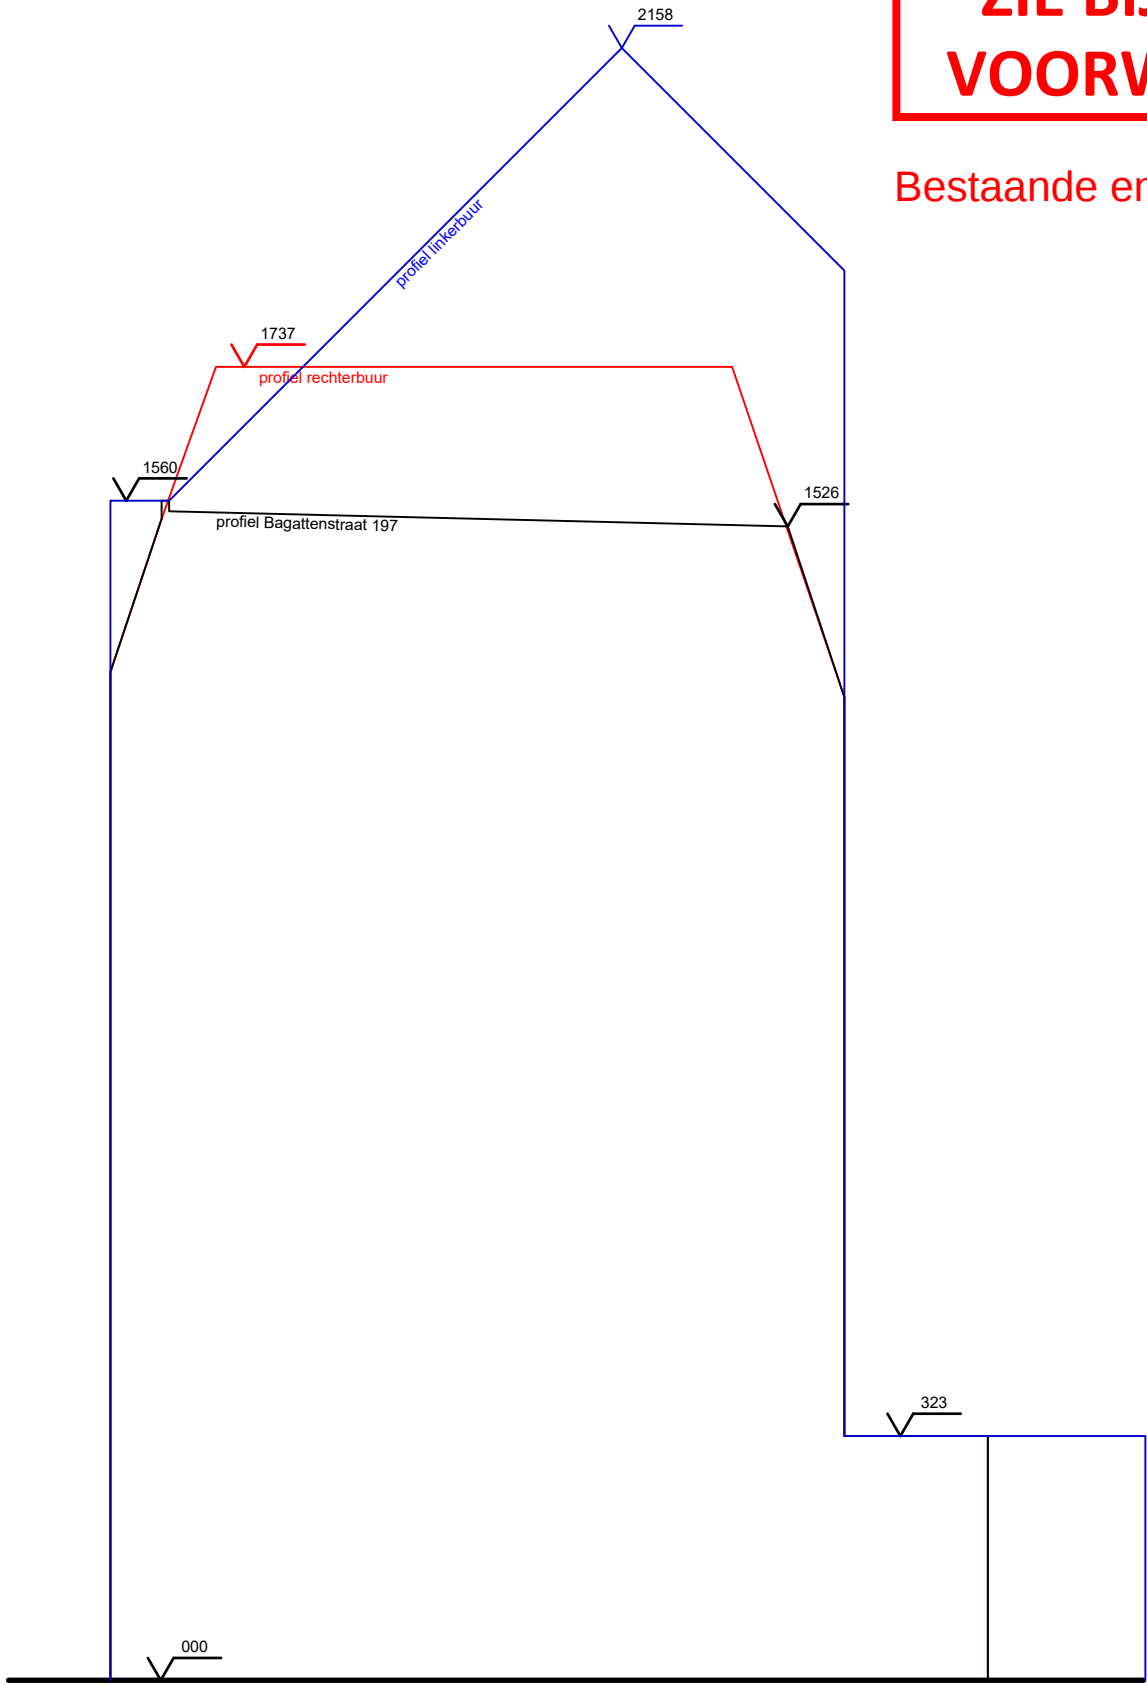

Project A0028 Sudio Gen X Bagattenstraat 197 9000 Gent	Opdrachtgever Gen X Bagattenstraat 197 9000 Gent	Architect Aglaia Vannieuwenhuysse Baron de Gieyalaan 107 9840 De Pinte aglaia.vannieuwenhuysse@gmail.com 0474 76 94 81	Plan Vergunningsaanvraag Terreindoorsnede	Schaal 1/100 op A3 maten in cm	Oriëntatie N 	Datum 24/06/2025
--	--	--	--	---	---	----------------------------