


ZIE BIJZONDERE  
VOORWAARDE(N)

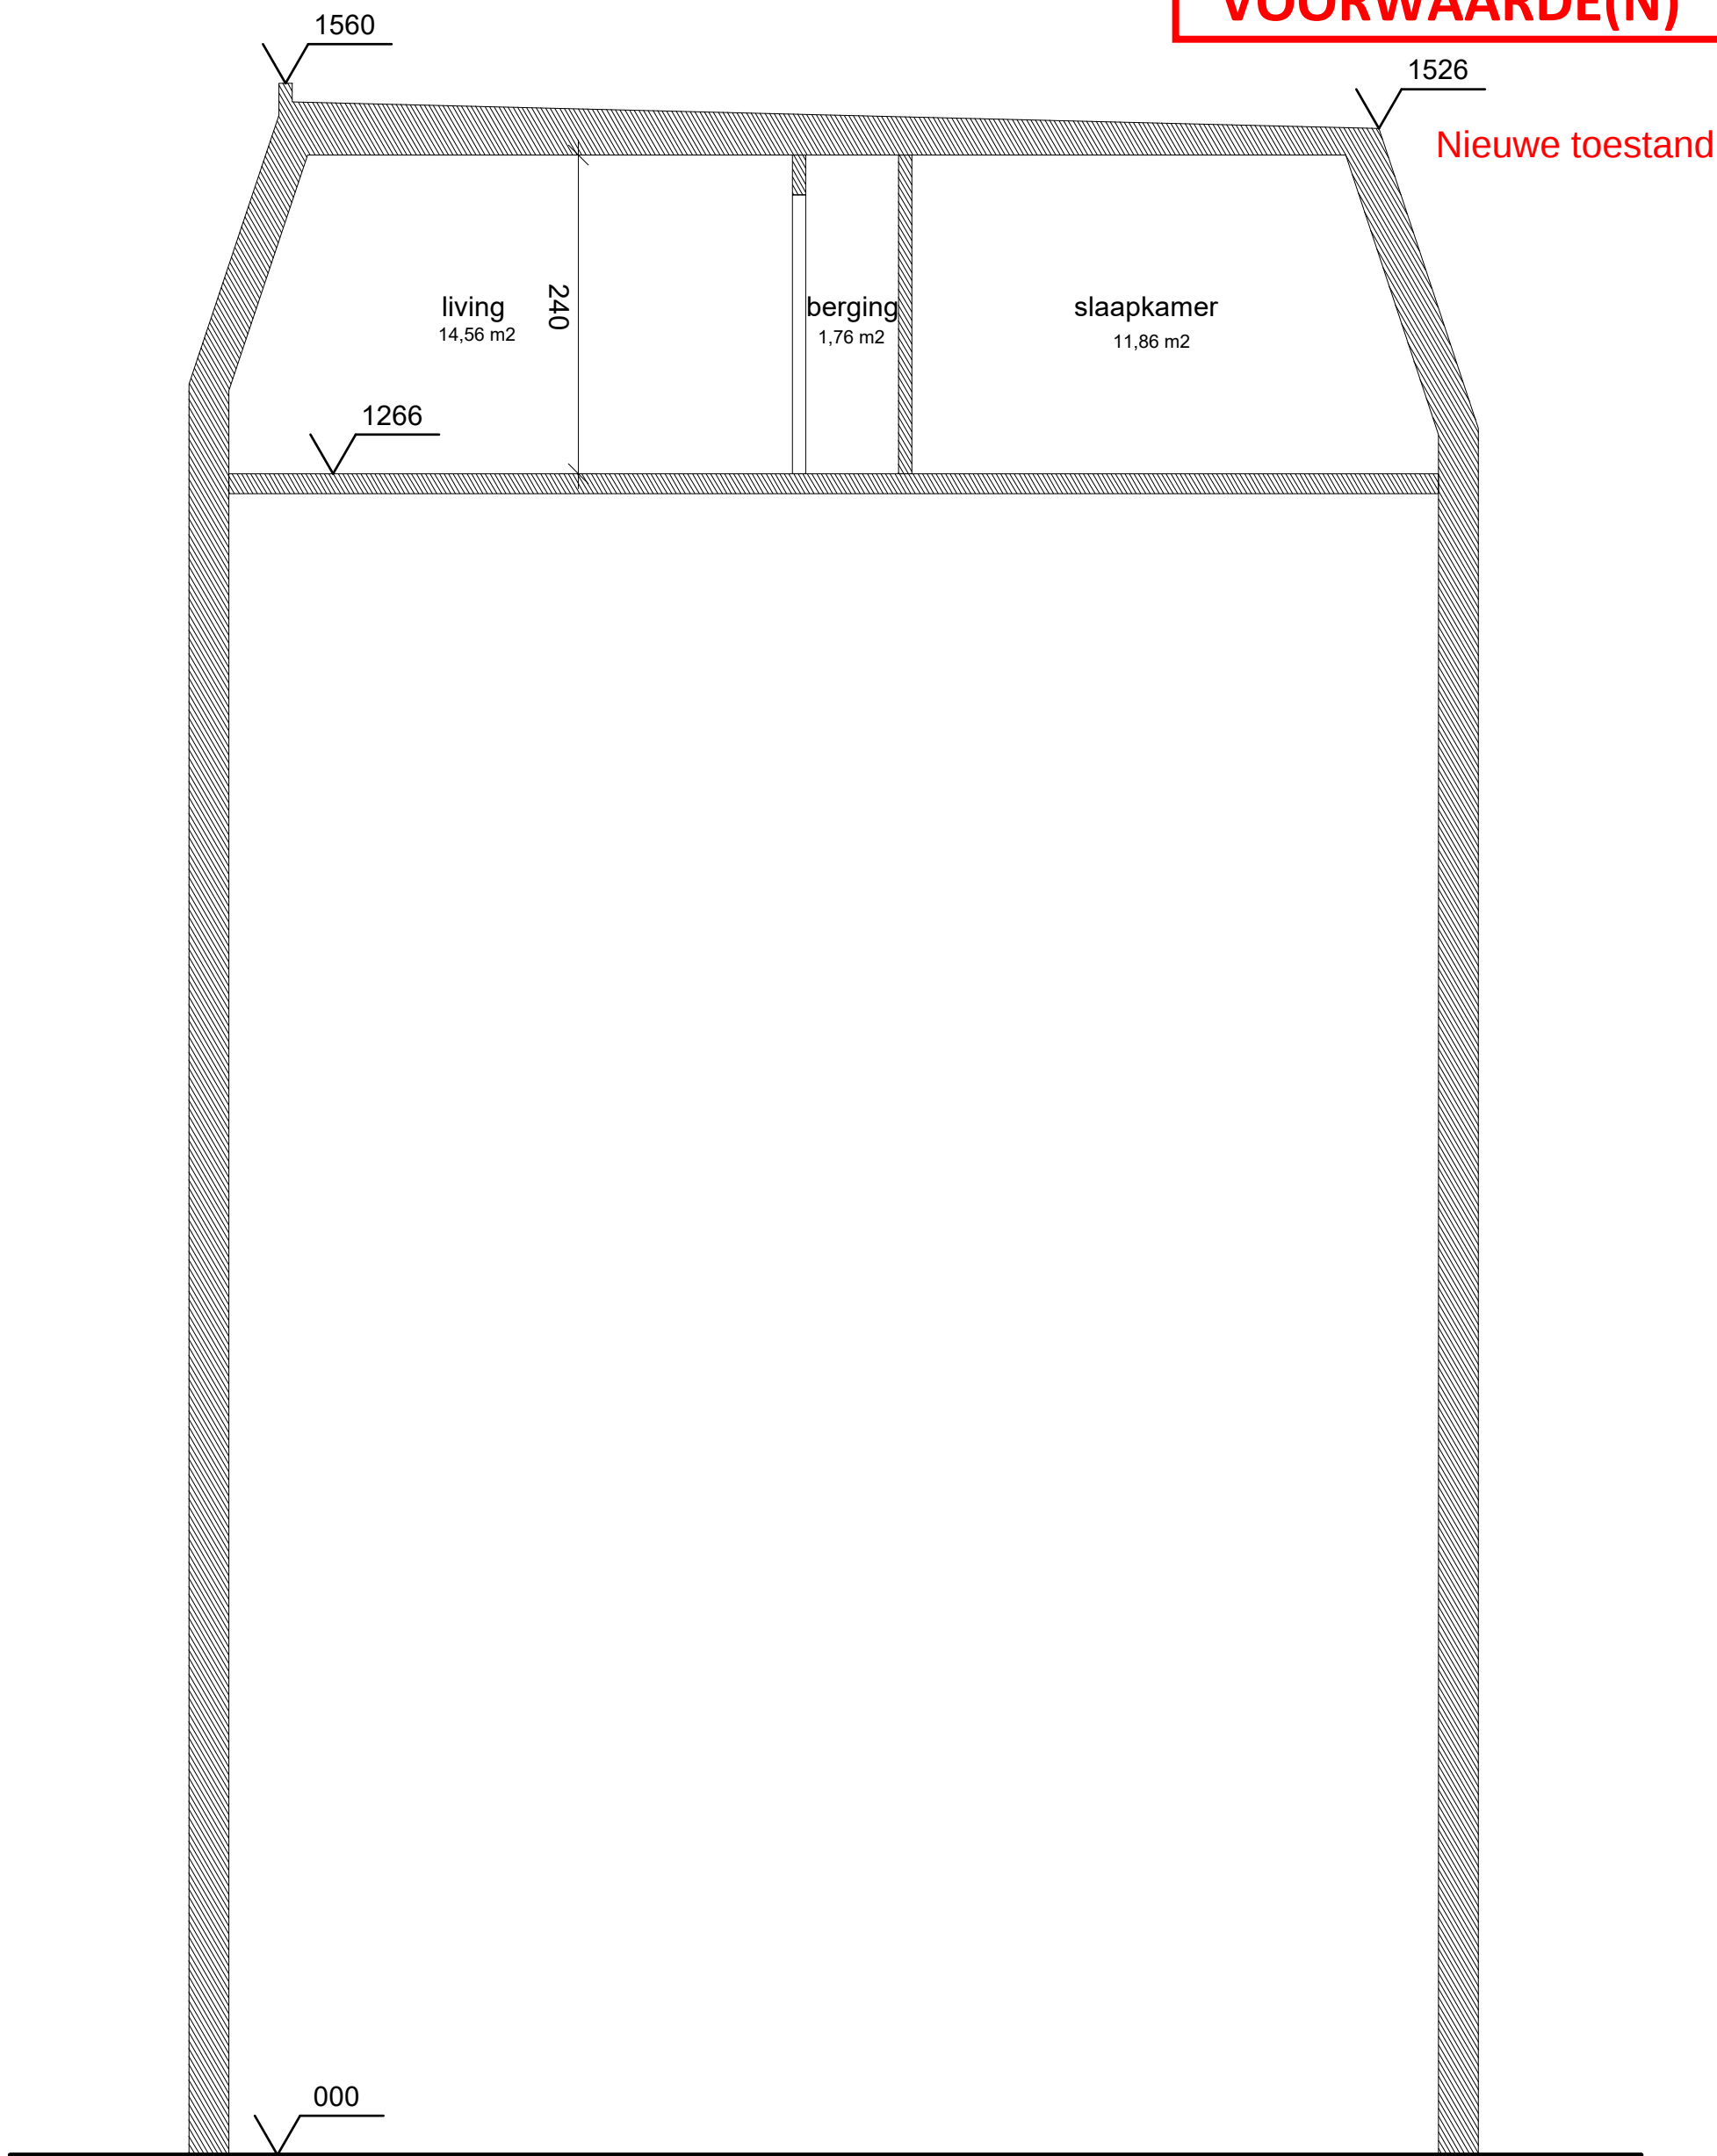

|                                                                 |                                                           |                                                                                |                                                    |                                          |                                     |   |                     |
|-----------------------------------------------------------------|-----------------------------------------------------------|--------------------------------------------------------------------------------|----------------------------------------------------|------------------------------------------|-------------------------------------|---|---------------------|
| Project<br>A0028 Sudio Gen X<br>Bagattenstraat 197<br>9000 Gent | Opdrachtgever<br>Gen X<br>Bagattenstraat 197<br>9000 Gent | Architect<br>Aglia Vannieuwenhuysse<br>Baron de Giey laan 107<br>9840 De Pinte | aglaia.vannieuwenhuysse@gmail.com<br>0474 76 94 81 | Plan<br>Vergunningsaanvraag<br>Doorsnede | Schaal<br>1/50 op A3<br>maten in cm | Oriëntatie<br>N<br> | Datum<br>24/06/2025 |
|-----------------------------------------------------------------|-----------------------------------------------------------|--------------------------------------------------------------------------------|----------------------------------------------------|------------------------------------------|-------------------------------------|---|---------------------|