


ZIE BIJZONDERE VOORWAARDE(N)

Nieuwe toestand

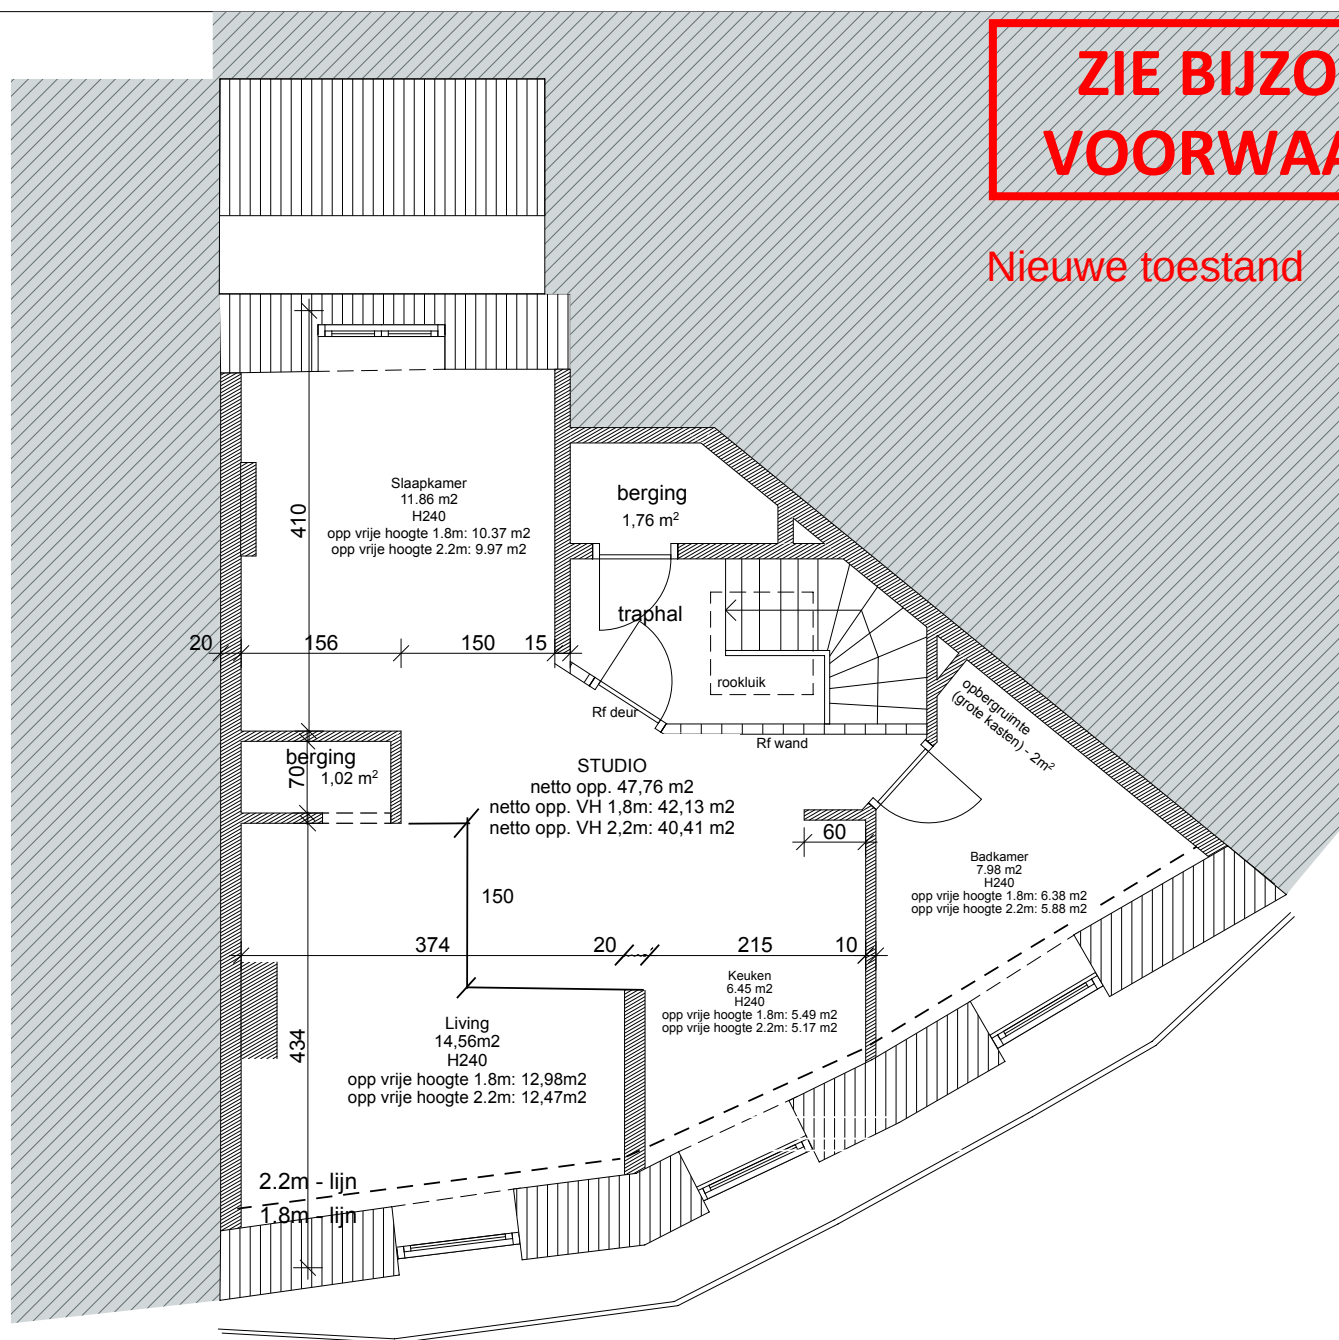

Project A0028 Studio Gen X Bagattenstraat 197 9000 Gent	Opdrachtgever Gen X Bagattenstraat 197 9000 Gent	Architect Aglia Vannieuwenhuysse Baron de Gieyalaan 107 9840 De Pinte	Plan Vergunningsaanvraag Studio vierde verdieping	Schaal 1/50 op A3 maten in cm	Oriëntatie N ⊕	Datum 11/08/2025
---	--	---	--	--	-----------------------------	----------------------------