


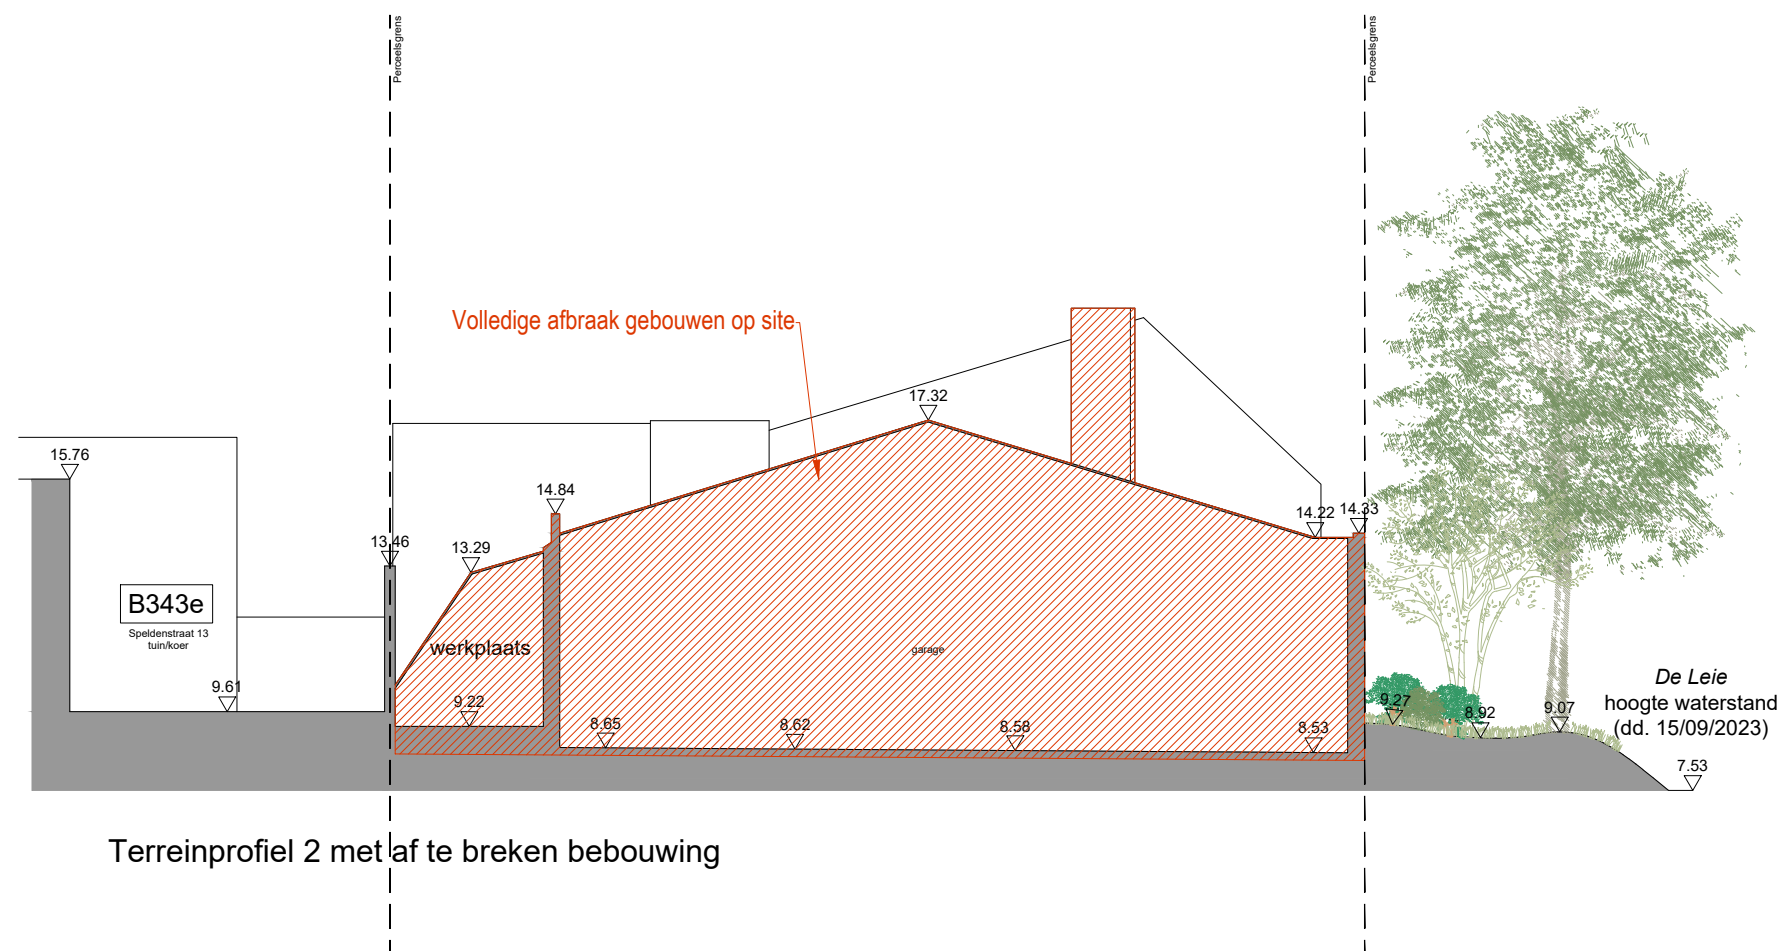

Terreinprofiel 2 met af te breken bebouwing

Dossier:	178 - KWG - Krommewal Gent
Bouwplaats:	Krommewal Gent
Bouwheer:	Service & Development Group Belgium NV
Architect:	360 Architecten Zoutstraat 10, 9000 Gent 09 236 26 80 info@office360.be
Onderwerp:	Omgevingsvergunning
Plantitel:	BA_KWG Perceel_T_B_02_TP2
Omschrijving:	Terreinprofiel 2 + afbraak
	Schaal: 1/250
	Datum: 20/12/2024