


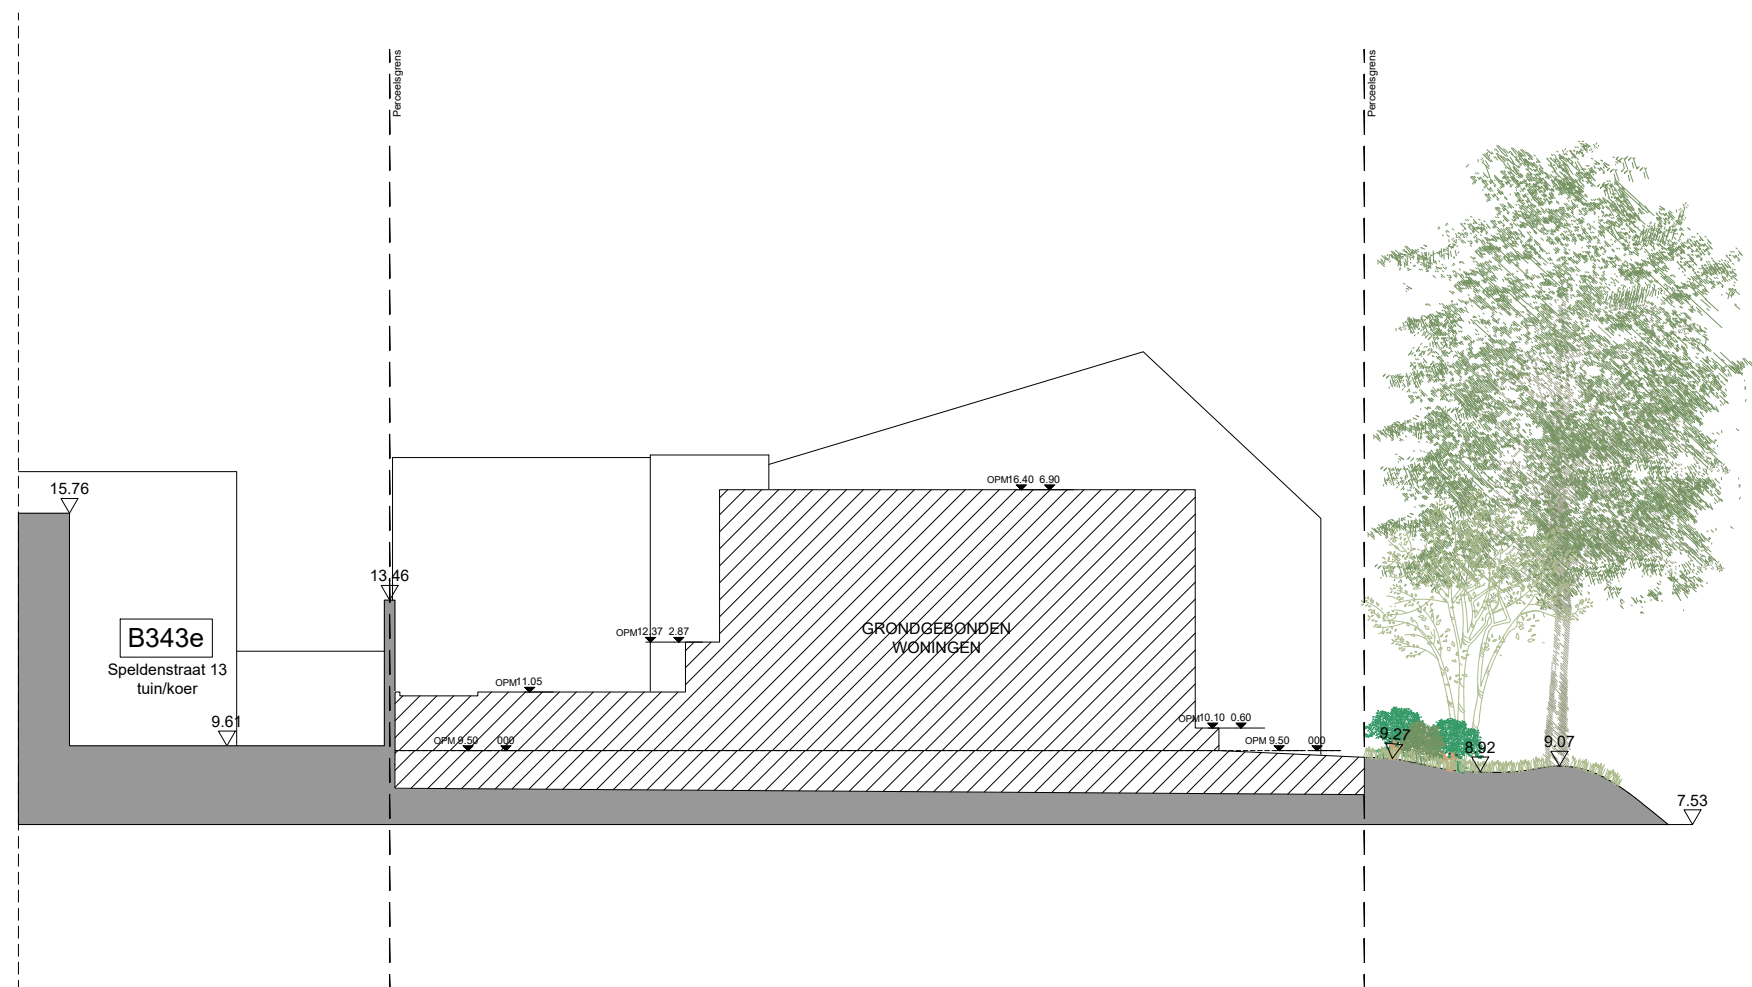

**ZIE BIJZONDERE
VOORWAARDE(N)**

Dossier:	178 - KWG - Krommewal Gent
Bouwplaats:	Krommewal Gent
Bouwheer:	Service & Development Group Belgium NV
Architect:	360 Architecten Zoutstraat 10, 9000 Gent 09 236 26 80 info@office360.be
Onderwerp:	Omgevingsvergunning
Plantitel:	BA_KWG Perceel _T_N_02_TP2 NT
Omschrijving:	Terreinprofiel 2 NT
	Schaal: 1/250
	Datum: 20/12/2024