


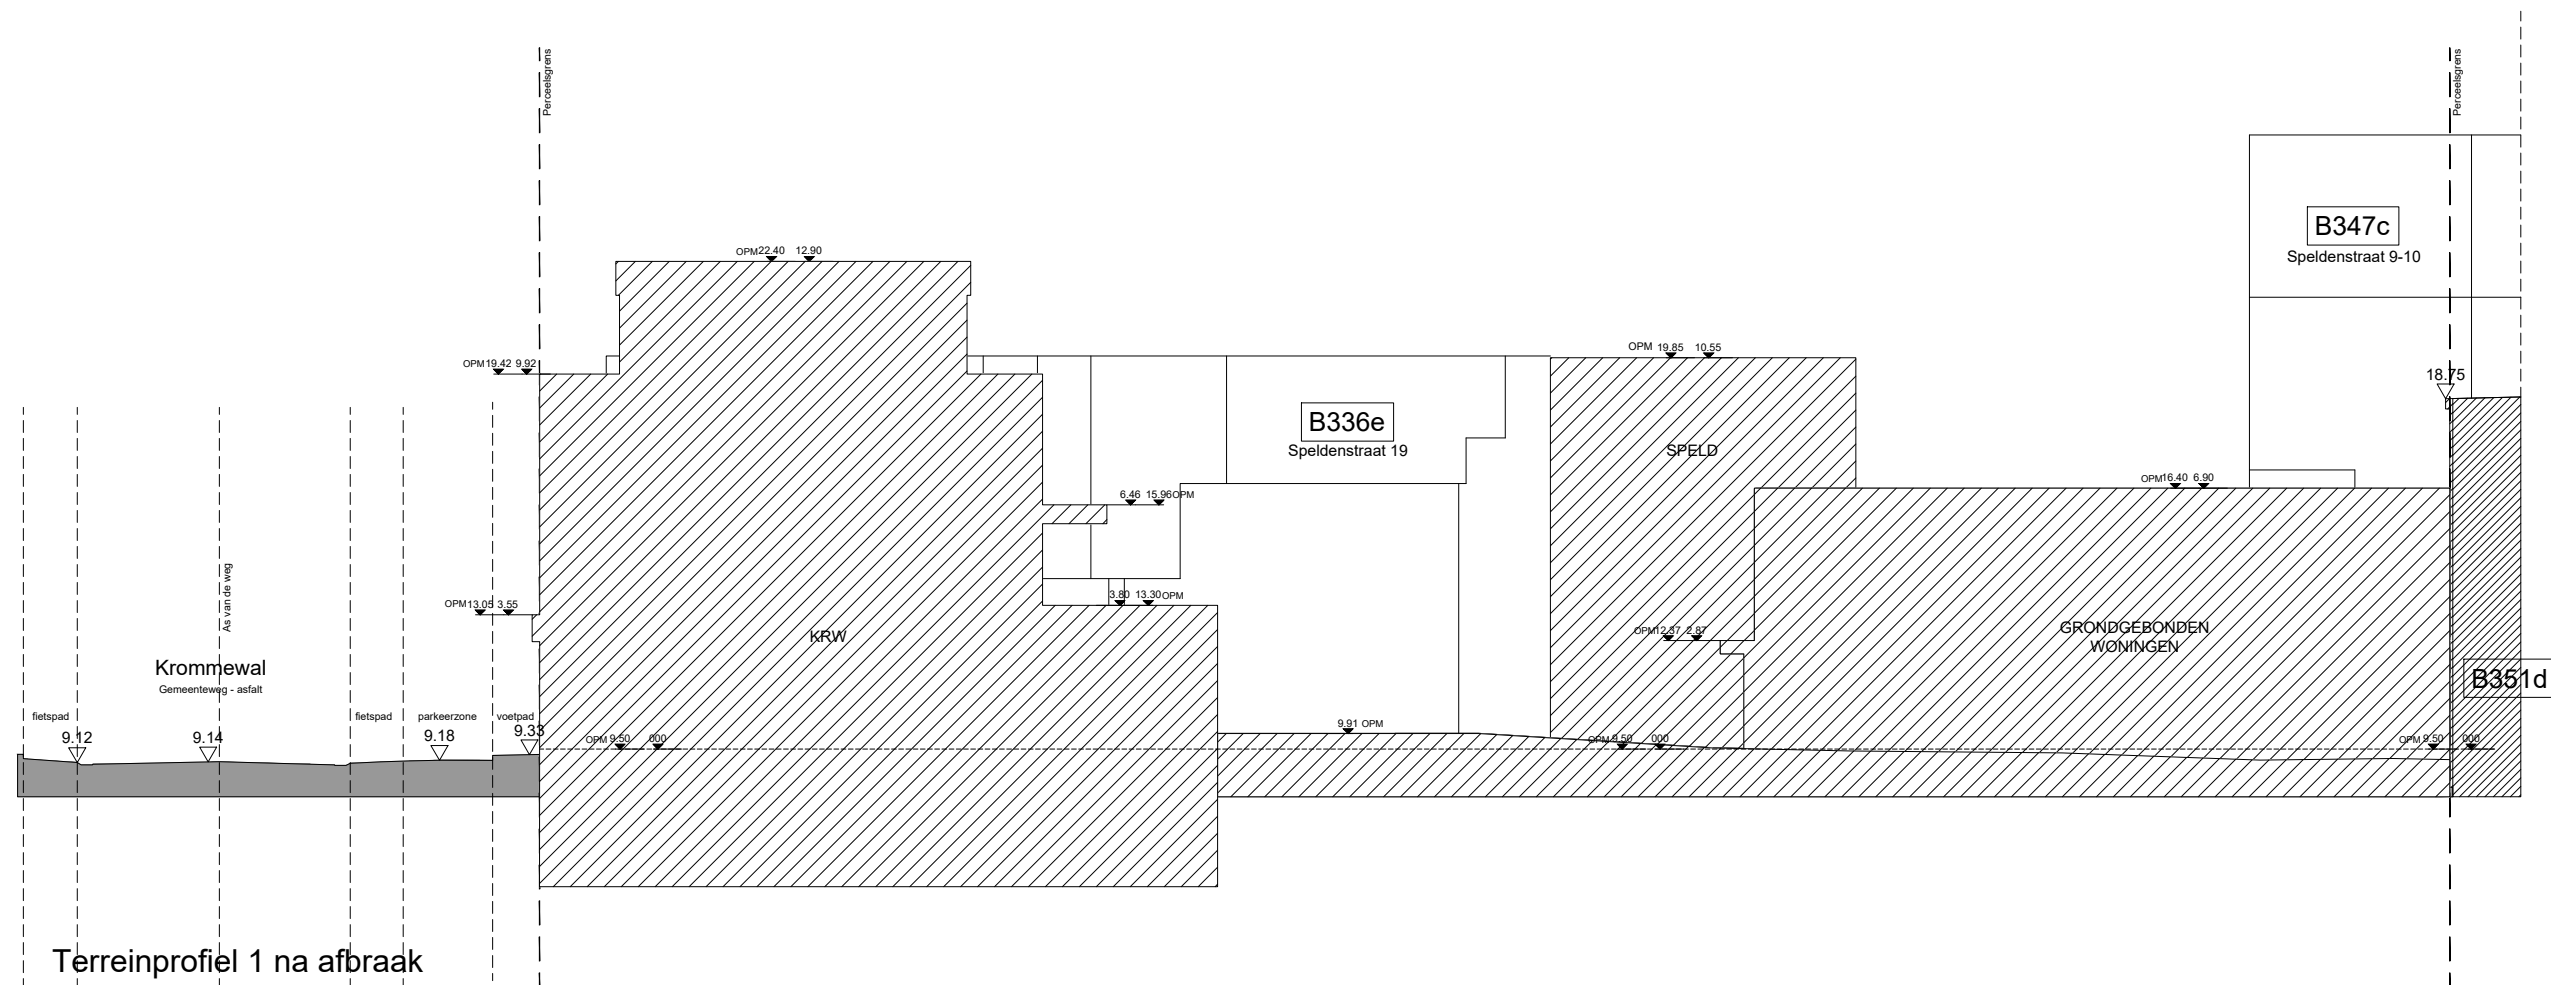

Terreinprofiel 1 na afbraak

**ZIE BIJZONDERE
VOORWAARDE(N)**

Dossier:	178 - KWG - Krommewal Gent
Bouwplaats:	Krommewal Gent
Bouwheer:	Service & Development Group Belgium NV
Architect:	360 Architecten Zoutstraat 10, 9000 Gent 09 236 26 80 info@office360.be
Onderwerp:	Omgevingsvergunning
Plantitel:	BA_KWG Perceel_T_N_01_TP1 NT
Omschrijving:	Terreinprofiel 1 NT
Schaal:	1/250
Datum:	20/12/2024