


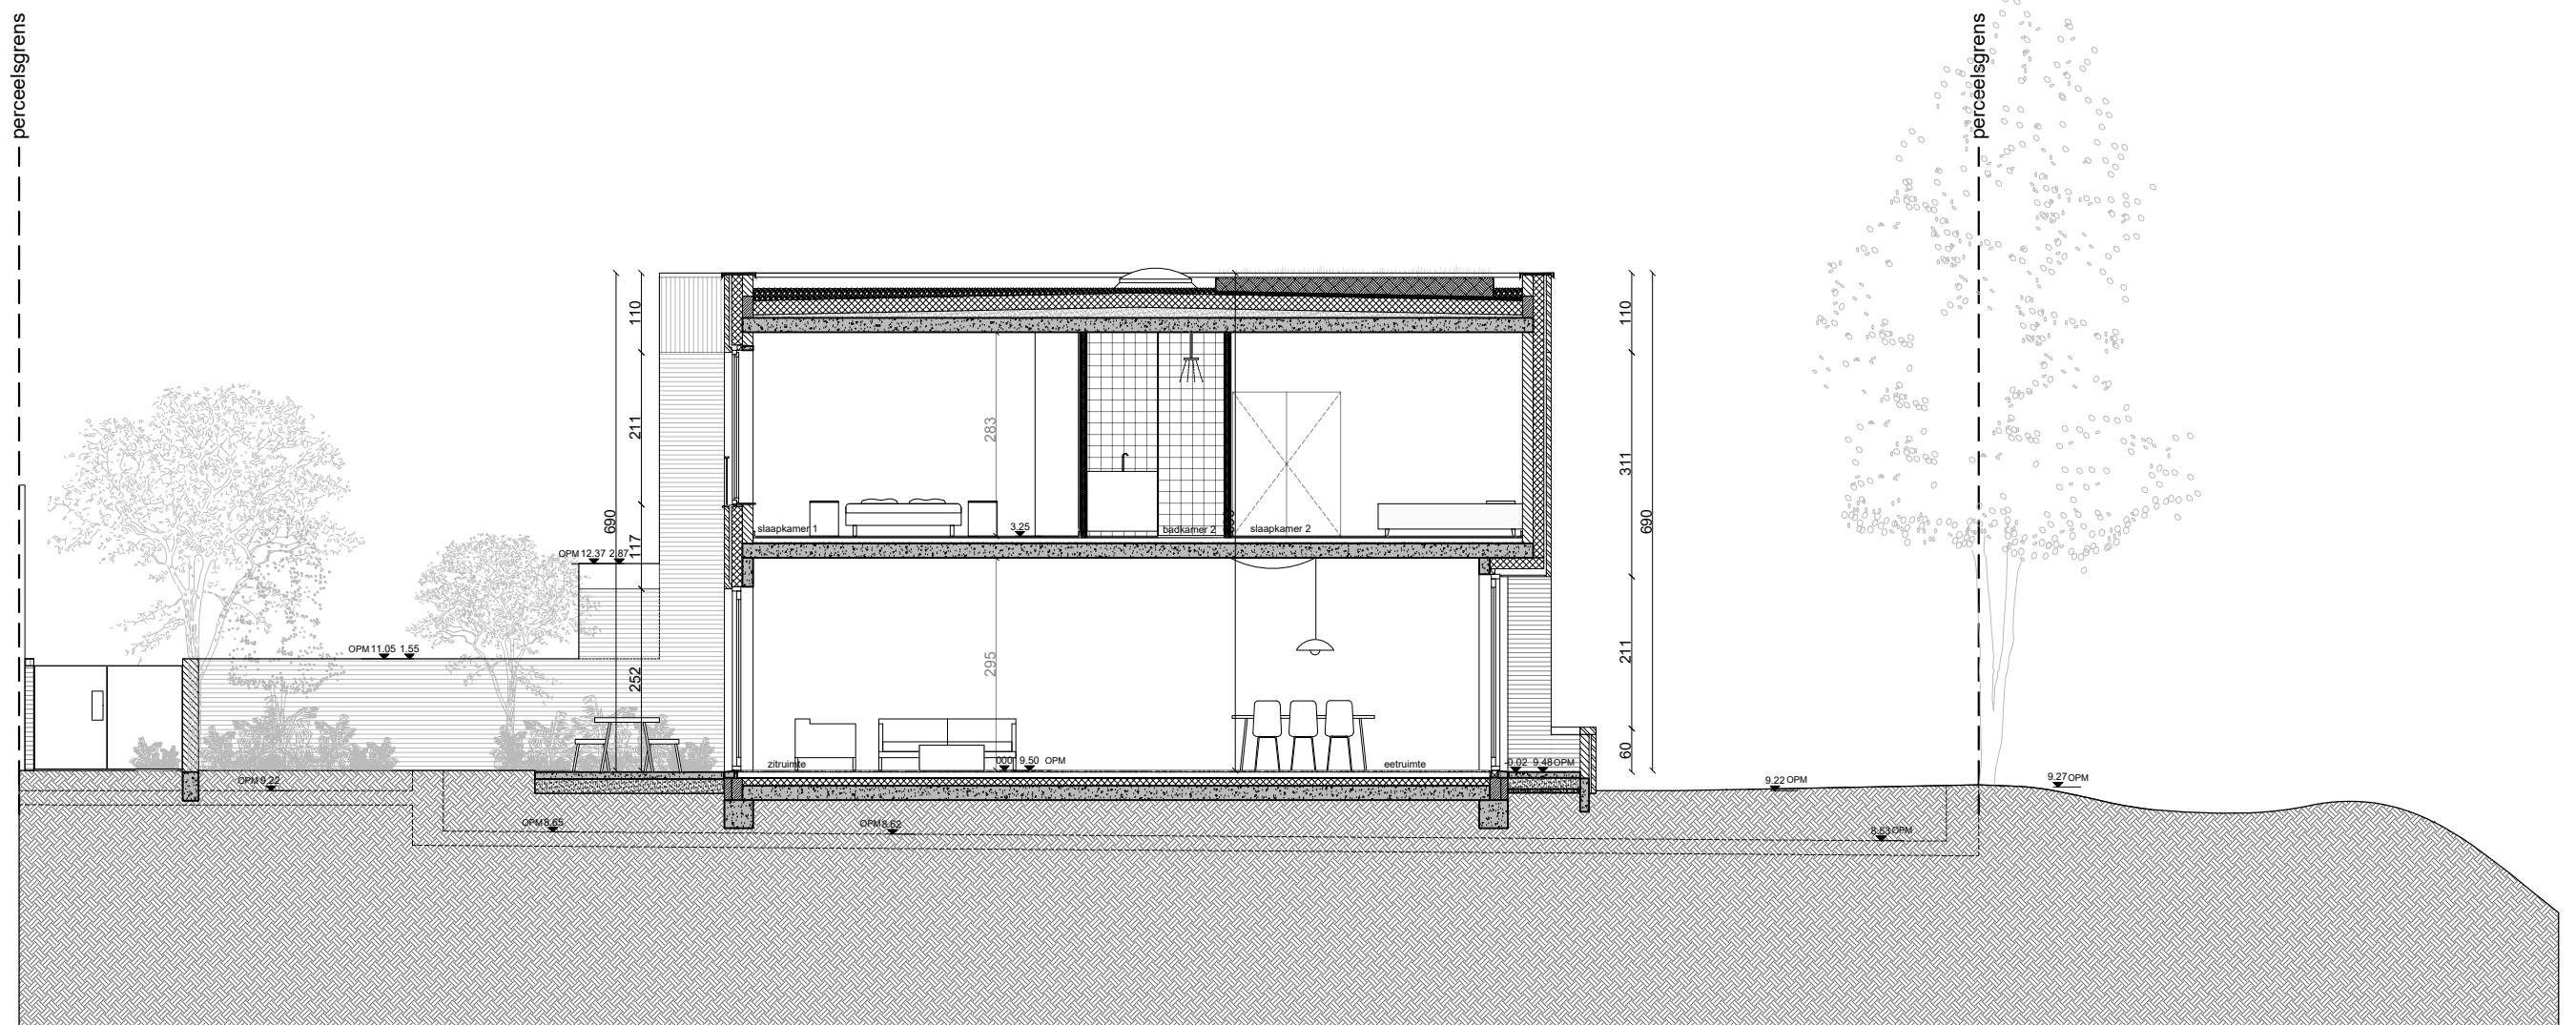

**ZIE BIJZONDERE
VOORWAARDE(N)**

Dossier:	178 - KWG - Krommewal Gent
Bouwplaats:	Krommewal Gent
Bouwheer:	Service & Development Group Belgium NV
Architect:	360 Architecten Zoutstraat 10, 9000 Gent 09 236 26 80 info@office360.be
Onderwerp:	Omgevingsvergunning
Plantitel:	BA_KWG_GGW_S_N_01_Snede AA
Omschrijving:	Snede AA'
Schaal:	1/100
Datum:	20/12/2024